

Состав проекта

№ листа	Наименование	Примечание
1	Состав проекта	
2	Ведомость заполнения оконных и дверных проемов	
3	План цокольного этажа	
4	План 1-го этажа	
5	План 2-го этажа	
6	План кровли	
7	Разрез 1-1	
8	Фасады в осях 1'-6 и 6-1'	
9	Фасады в осях А-К и К-А	


Инв. N подл.	Подпись и дата	Взам. инв. N													
									Заказчик: _____				___/___-____.AP		
			Изм.	Кол. уч.	Лист	N док.	Подп.	Дата	Архитектурные решения				Стадия	Лист	Листов
			ГИП		Бубнов			08.10					РП	1	9
			ГАП		Желтов			08.10							
			Разработал		Ледяев			08.10							
Проверил		Желтов			08.10										
					08.10										
Норм. контроль		Егоров			08.10	Состав проекта				ООО "ПБ "Линия" г. Москва					

Ведомость заполнения оконных и дверных проемов

Расположение	Наименование	Размер проема, мм	Примечание
1 этаж			
Фасад 1-4	ОК 1	1000x1800	
	ОК 2	1000x500	
	ДГ 1	1000x1800	
Фасад 4-5	ОК 3	1000x1800	
Фасад Б-А	ОК 4	3000x2700	
Фасад 5-6	ОК 5	3000x2700	
Фасад А-Ж	ОК 6	3000x2700	
	ОК 7	3000x2700	
	ОК 8	3000x2700	
	ОК 9	3000x2700	
Фасад Ж-И	ОК 10	3160x2800мм	800x1800
	ОК 11		800x1800
	ОК 12		3160x400 - фрамуга
	ДО 2		1560x2400 - 2 полотна
Фасад И-К	ОК 13	1000x2200	
Фасад 3-2	ОК 14	3000x2200	
Фасад И-В	ОК 15	1800x1800	
	ДГ 3	1000x2100	
	ОК 16	1000x1500	
	ДГ 4	1000x2100	
2 этаж			
Фасад 1-4	ОК 17	1000x1800	
	ОК 18	1000x500	
	ДО 5	1000x2100	
Фасад 4-5	ОК 19	1800x1800	
Фасад А-Ж	ОК 20	1800x1500	
	ОК 21	1800x1500	
Фасад Ж-И	ОК 22	3160x2800мм	800x1800
	ОК 23		800x1800
	ОК 24		3160x400 - фрамуга
	ДО 6		1560x2400 - 2 полотна
Фасад 3-2	ОК 25	1800x1500	
Фасад И-В	ОК 26	900x600	
	ОК 27	900x600	
	ОК 28	900x600	

Инв. № подл.	Подпись и дата	Взам. инв. №							Заказчик: _____			___/___-____.АР		
			Изм.	Кол. уч.	Лист	№ док.	Подп.	Дата						
			ГИП		Бубнов			08.10	Архитектурные решения		Стадия	Лист	Листов	
			ГАП		Желтов			08.10			РП	2		
			Разработал		Ледяев			08.10						
			Проверил		Желтов			08.10	Ведомость заполнения оконных и дверных проемов		ООО "ПБ "Линия" г. Москва			
								08.10						
Норм. контроль		Егоров			08.10									

План 1-го этажа
М 1:100

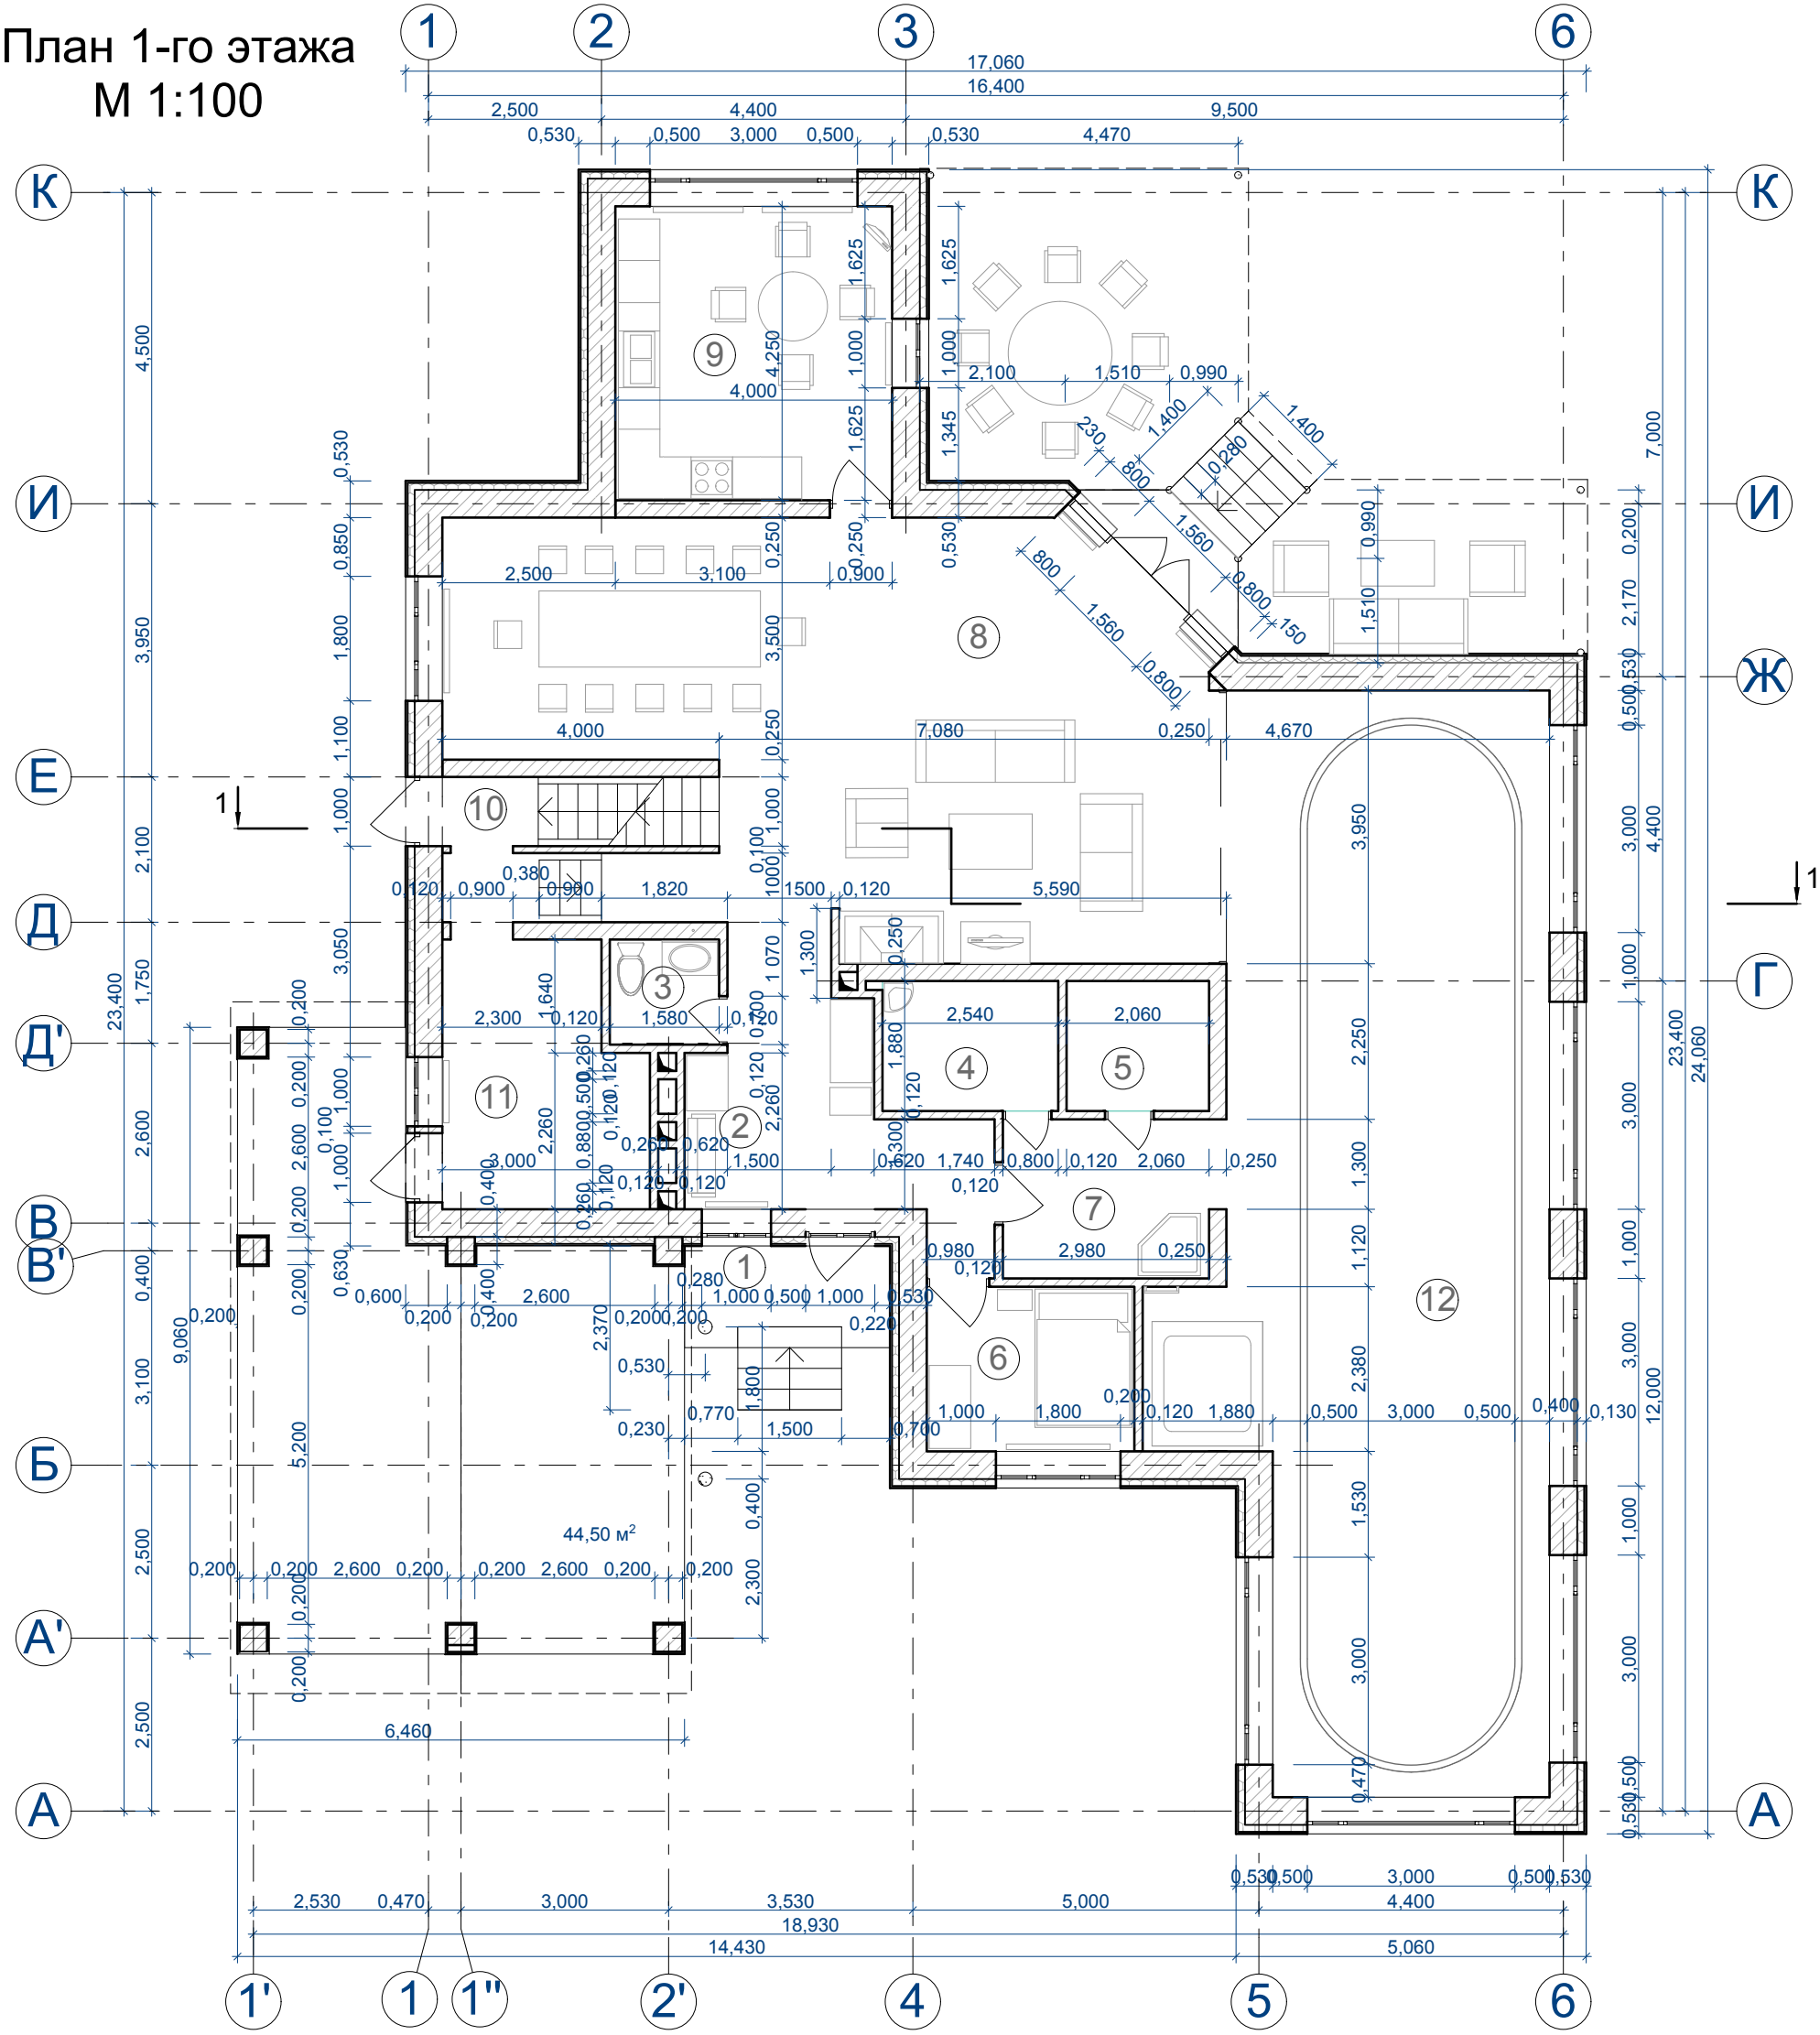


Экспликация помещений к плану 1-го этажа

1. Крыльцо.....	4,40 м2	7. Душевая.....	7,20 м2
2. Холл.....	12,80 м2	8. Гостинная-столовая.....	57,10 м2
3. Санузел.....	2,40 м2	9. Кухня.....	17,00 м2
4. Подсобное помещение....	4,80 м2	10. Лестничный холл.....	5,50 м2
5. Подсобное помещение....	3,90 м2	11. Подсобное помещение...	10,55 м2
6. Спальная комната.....	7,15 м2	12. Помещение бассейна.....	74,25 м2

						Заказчик: _____				__/__-___.АР	
Изм.	Кол. уч.	Лист	N док.	Подп.	Дата	Архитектурные решения		Стадия	Лист	Листов	
ГИП		Бубнов			08.10			РП			
ГАП		Желтов			08.10						
Разработал		Ледяев			08.10						
Проверил		Желтов			08.10	План 1-го этажа		ООО "ПБ "Линия" г. Москва			
					08.10						
Норм. контроль		Егоров			08.10						

План 2-го этажа
М 1:100

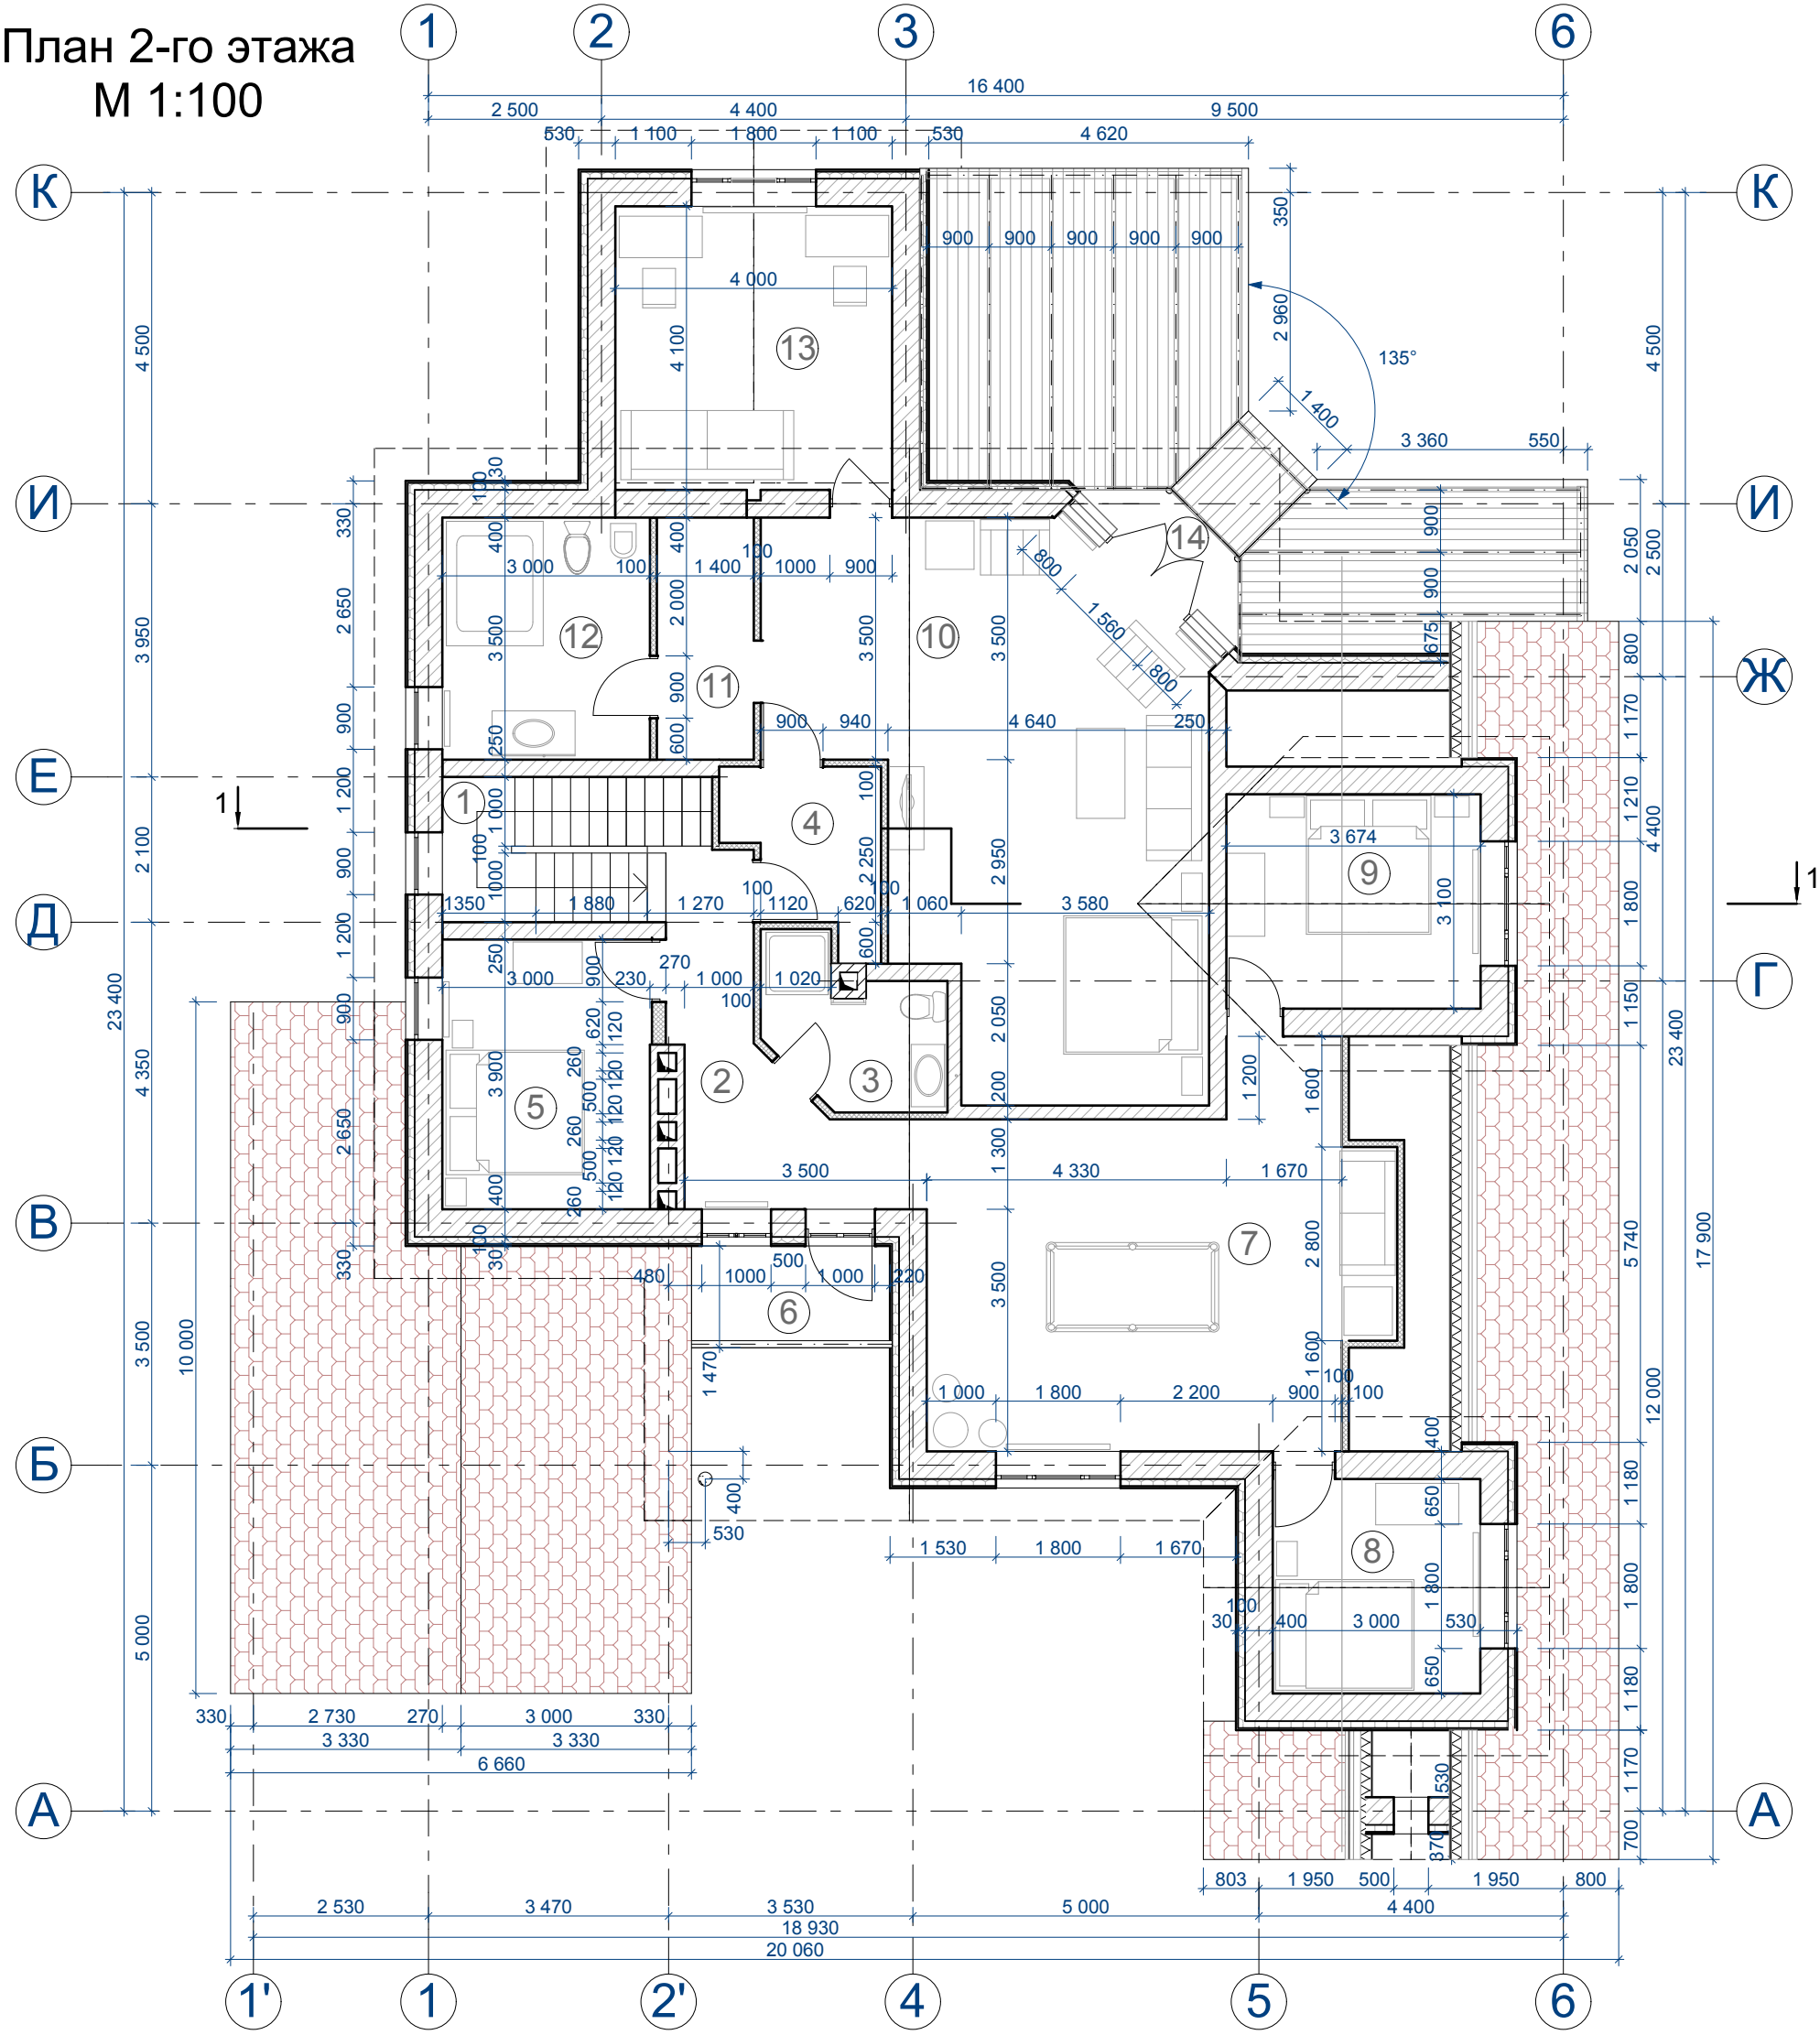


Экспликация помещений к плану 2-го этажа

1. Лестничная клетка.....	7,15 м2	8. Спальная комната.....	9,30 м2
2. Холл.....	10,14 м2	9. Спальная комната.....	11,40 м2
3. Санузел.....	5,20 м2	10. Спальная комната.....	41,70 м2
4. Гардеробная.....	4,95 м2	11. Гардероб.....	4,90 м2
5. Спальная комната.....	11,70 м2	12. Ванна.....	10,50 м2
6. Балкон.....	4,00 м2	13. Кабинет.....	16,40 м2
7. Комната отдыха.....	33,05 м2	14. Балкон.....	2,30 м2


						Заказчик: _____				__/__-___.АР		
Изм.	Кол. уч.	Лист	N док.	Подп.	Дата	Архитектурные решения			Стадия	Лист	Листов	
ГИП		Бубнов			08.10				РП			
ГАП		Желтов			08.10							
Разработал		Ледяев			08.10	План 2-го этажа			ООО "ПБ "Линия" г. Москва			
Проверил		Желтов			08.10							
					08.10							
Норм. контроль		Егоров			08.10							

План кровли
М 1:100

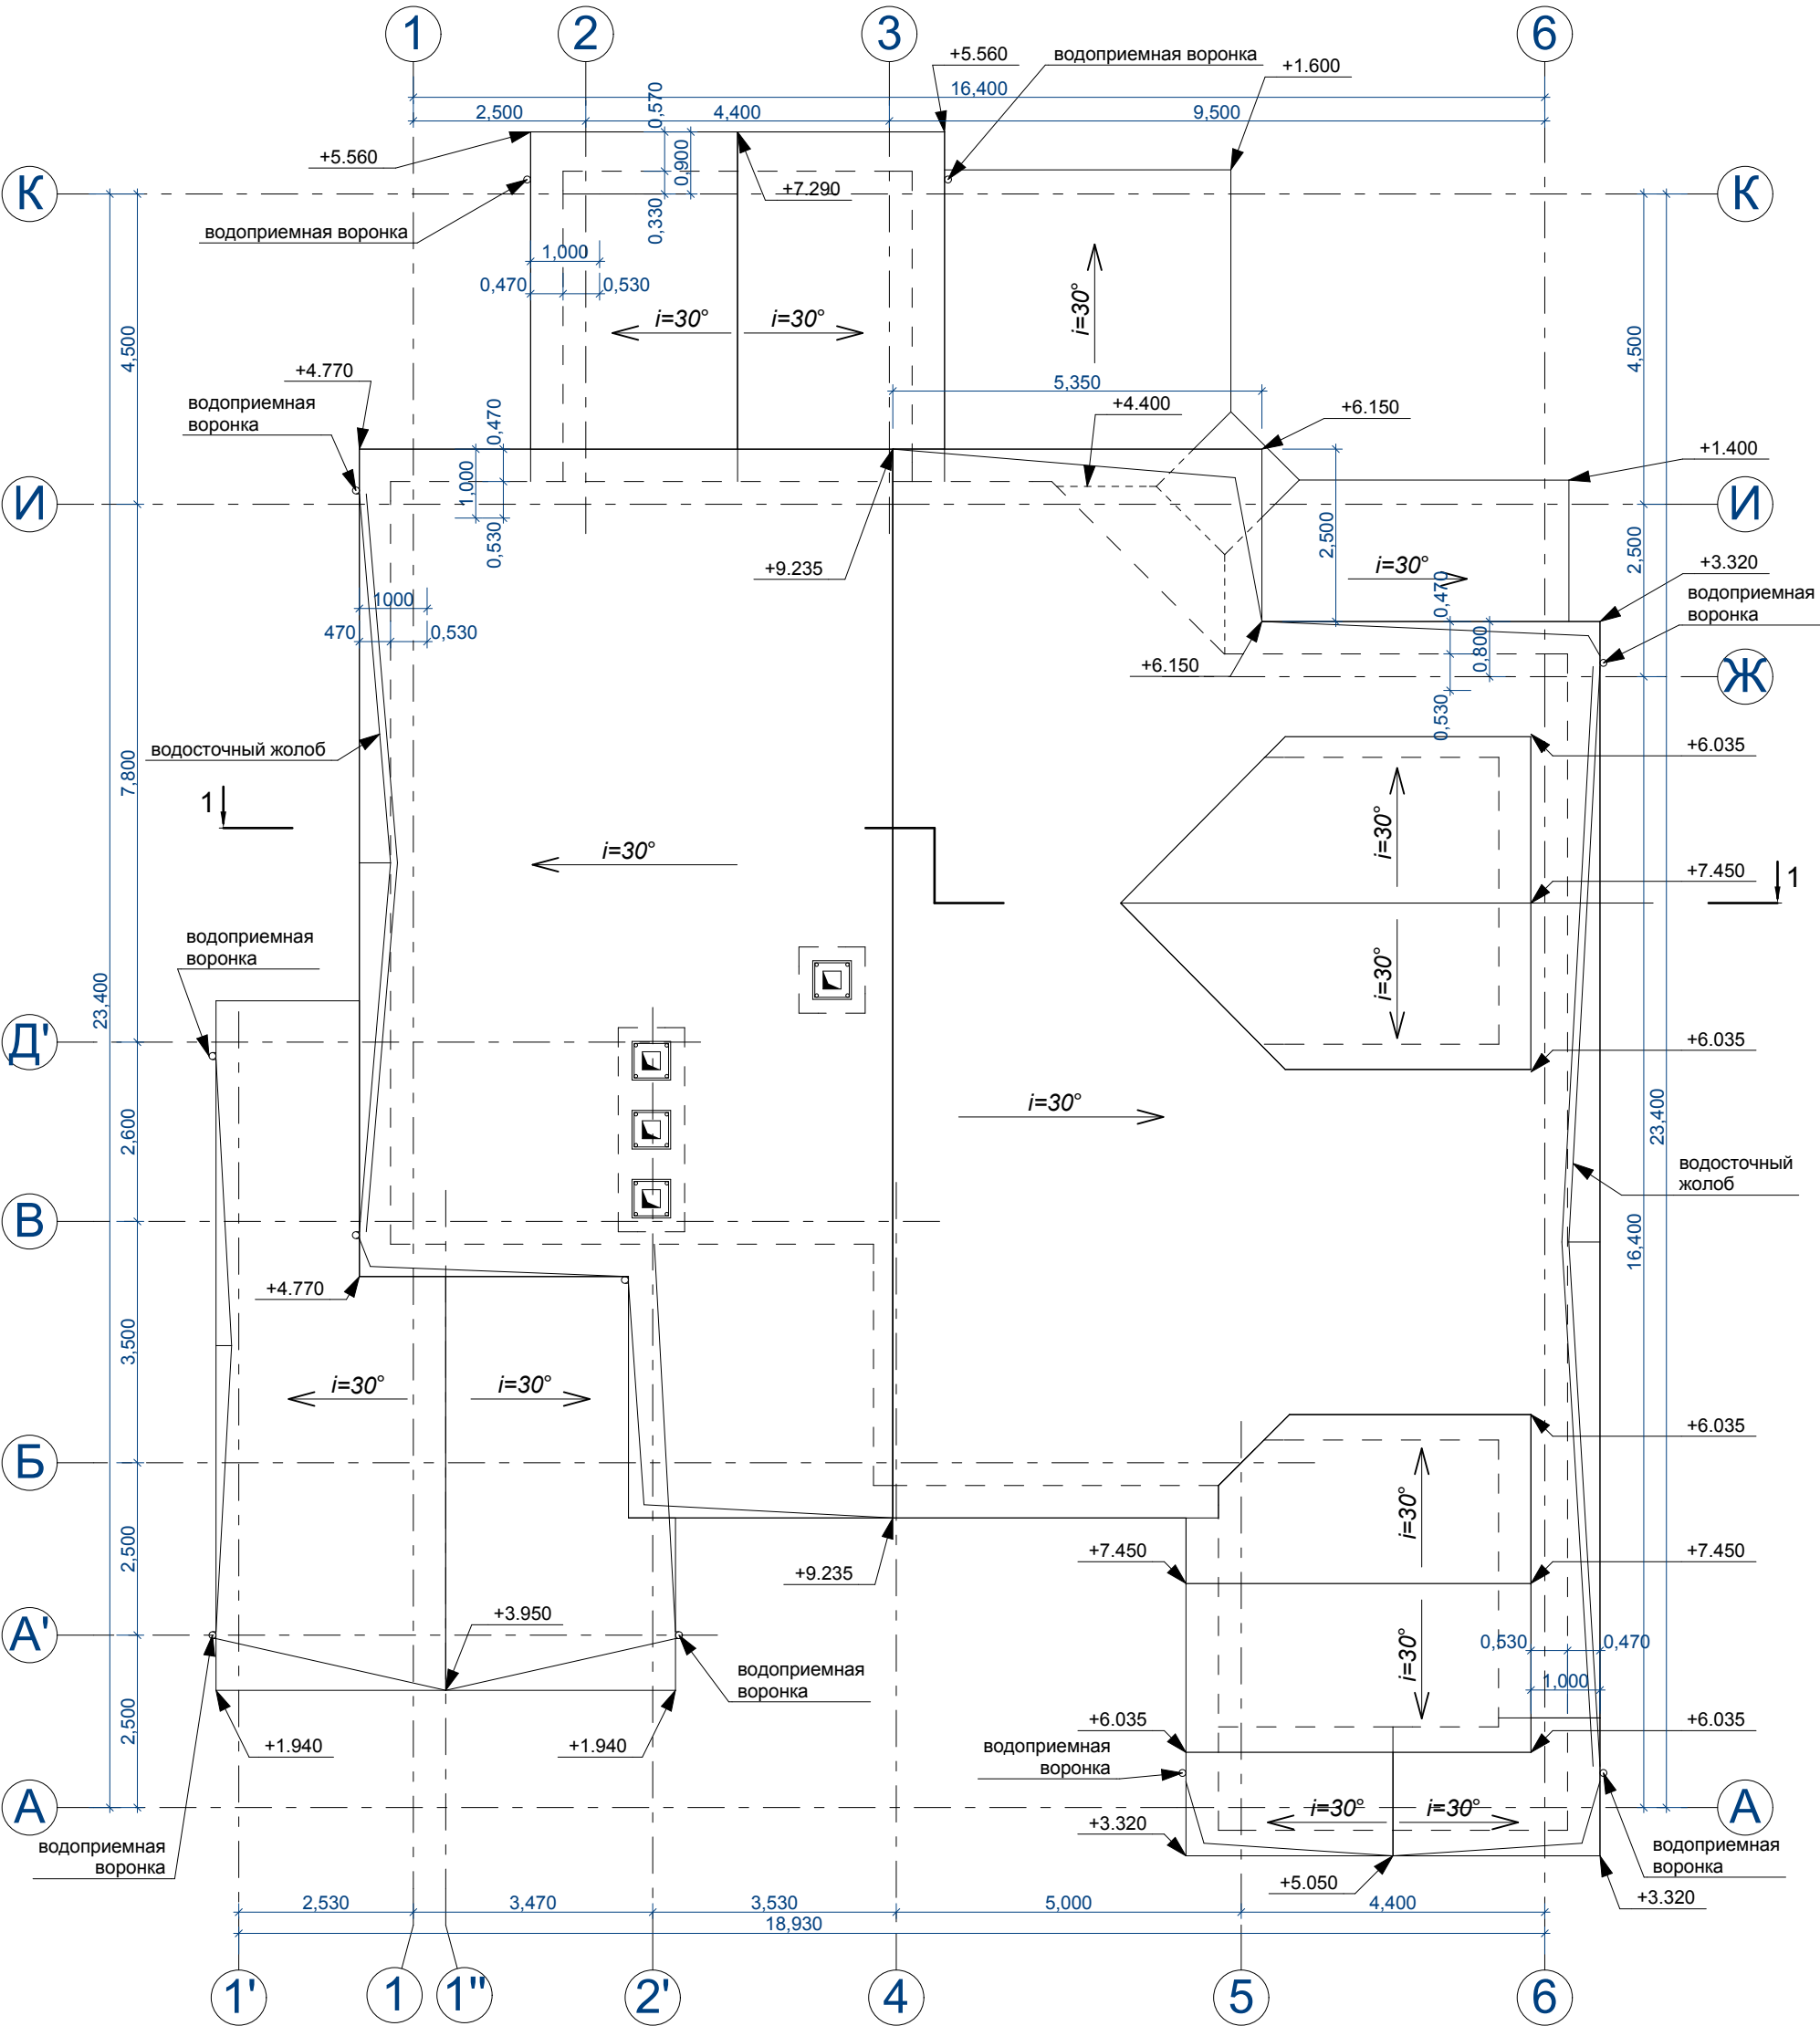


						Заказчик: _____				___/___-____.АР	
Изм.	Кол. уч.	Лист	N док.	Подп.	Дата	Архитектурные решения		Стадия	Лист	Листов	
ГИП		Бубнов			08.10			РП			
ГАП		Желтов			08.10						
Разработал		Ледяев			08.10						
Проверил		Желтов			08.10						
					08.10	План кровли		ООО "ПБ "Линия" г. Москва			
Норм. контроль		Егоров			08.10						

M 1:100

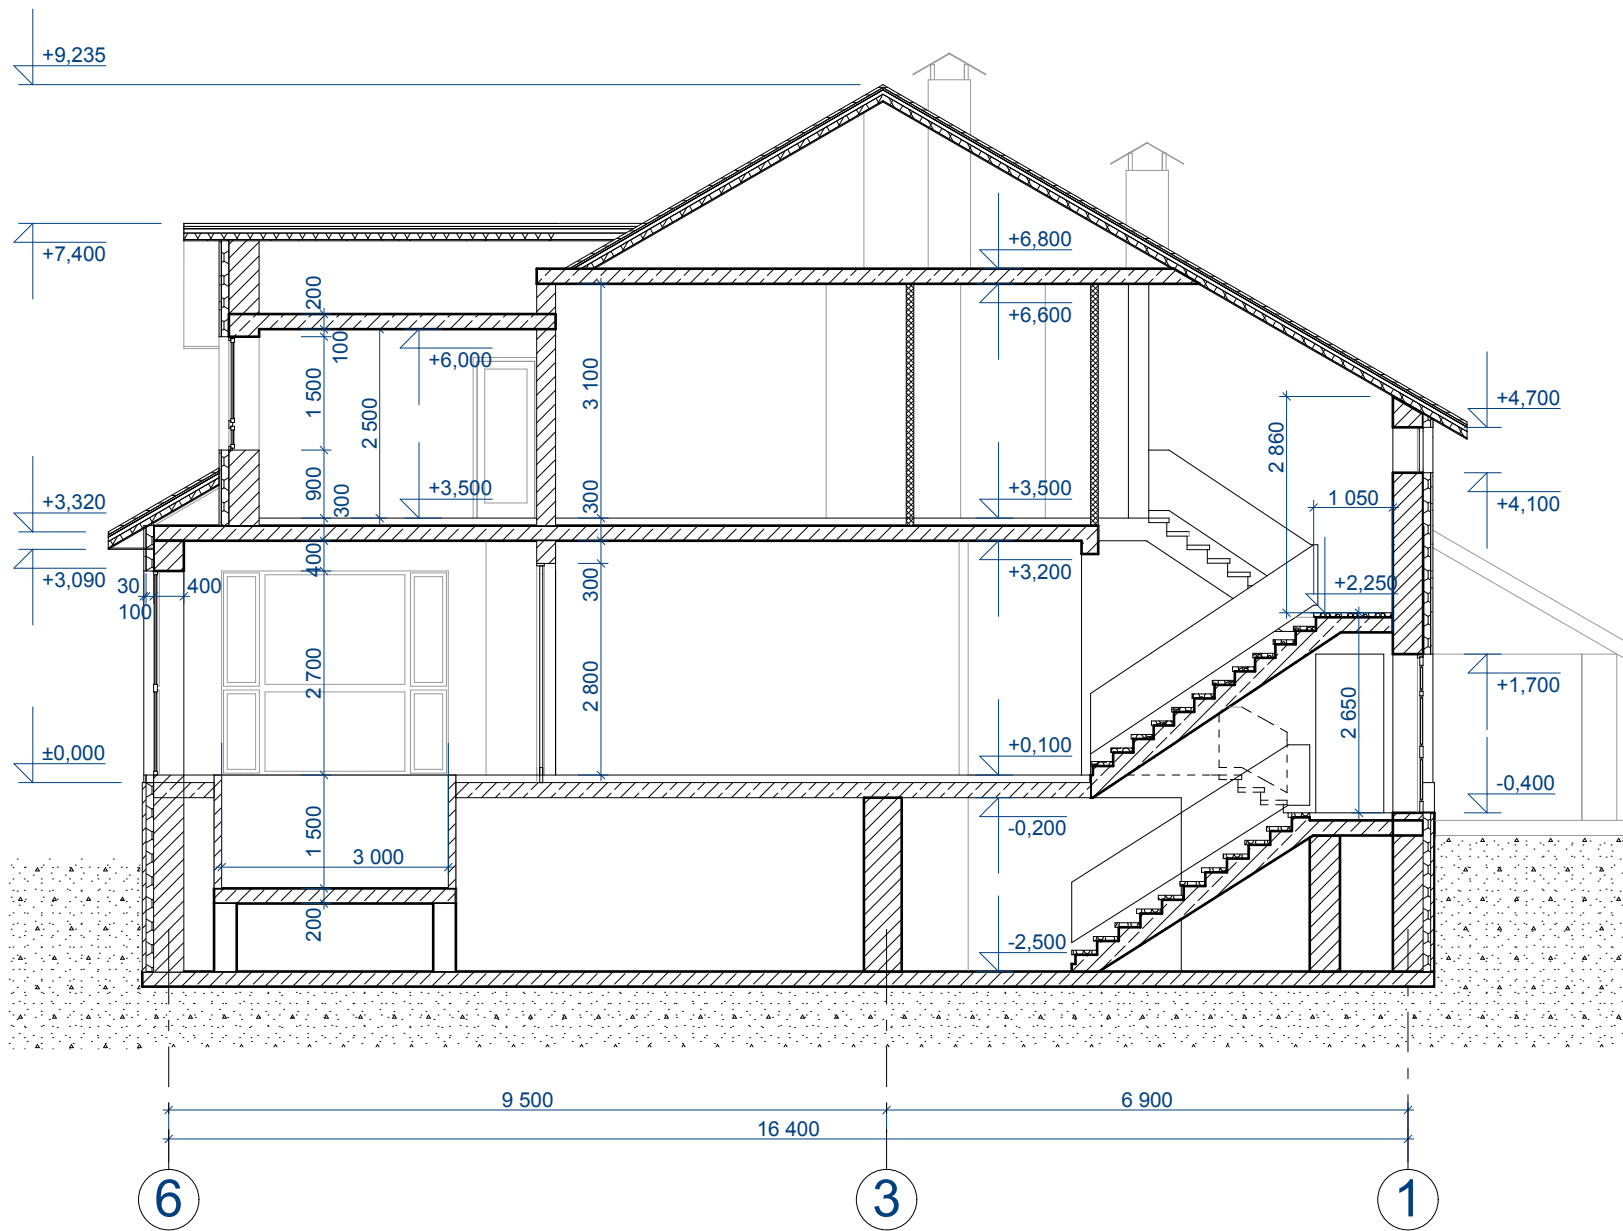


Инв. N подл.	Подпись и дата	Взам. инв. N												
Инв. N подл.	Подпись и дата	Взам. инв. N							Заказчик: _____				___/___-____.АР	
			Изм.	Кол. уч.	Лист	N док.	Подп.	Дата						
			ГИП		Бубнов			08.10	Архитектурные решения	Стадия	Лист	Листов		
			ГАП		Желтов			08.10		РП	7			
			Разработал		Ледяев			08.10						
Проверил		Желтов			08.10	Разрез 1 – 1	ООО "ПБ "Линия" г. Москва							
					08.10									
Норм. контроль		Егоров			08.10									

Фасад 1'-6
М 1:100

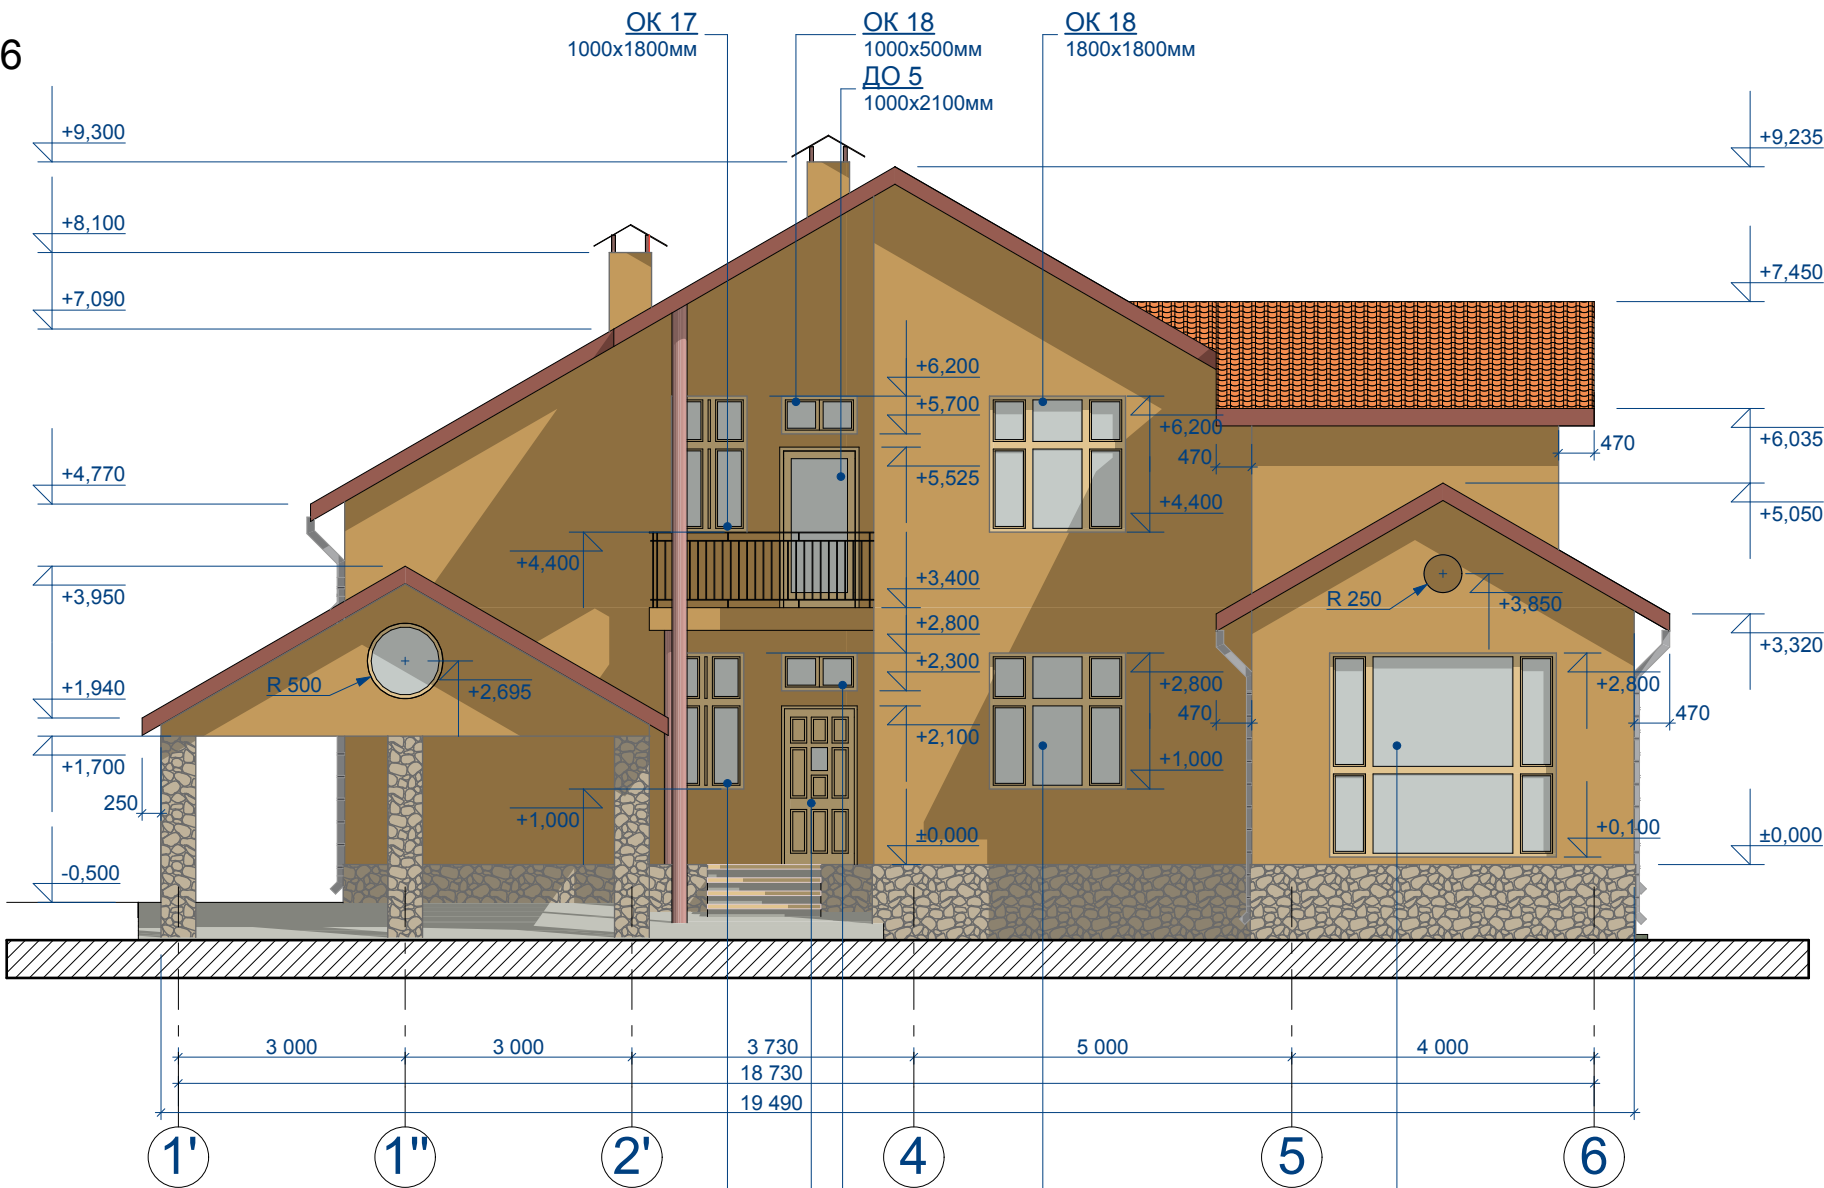


Фасад 6-1'
М 1:100

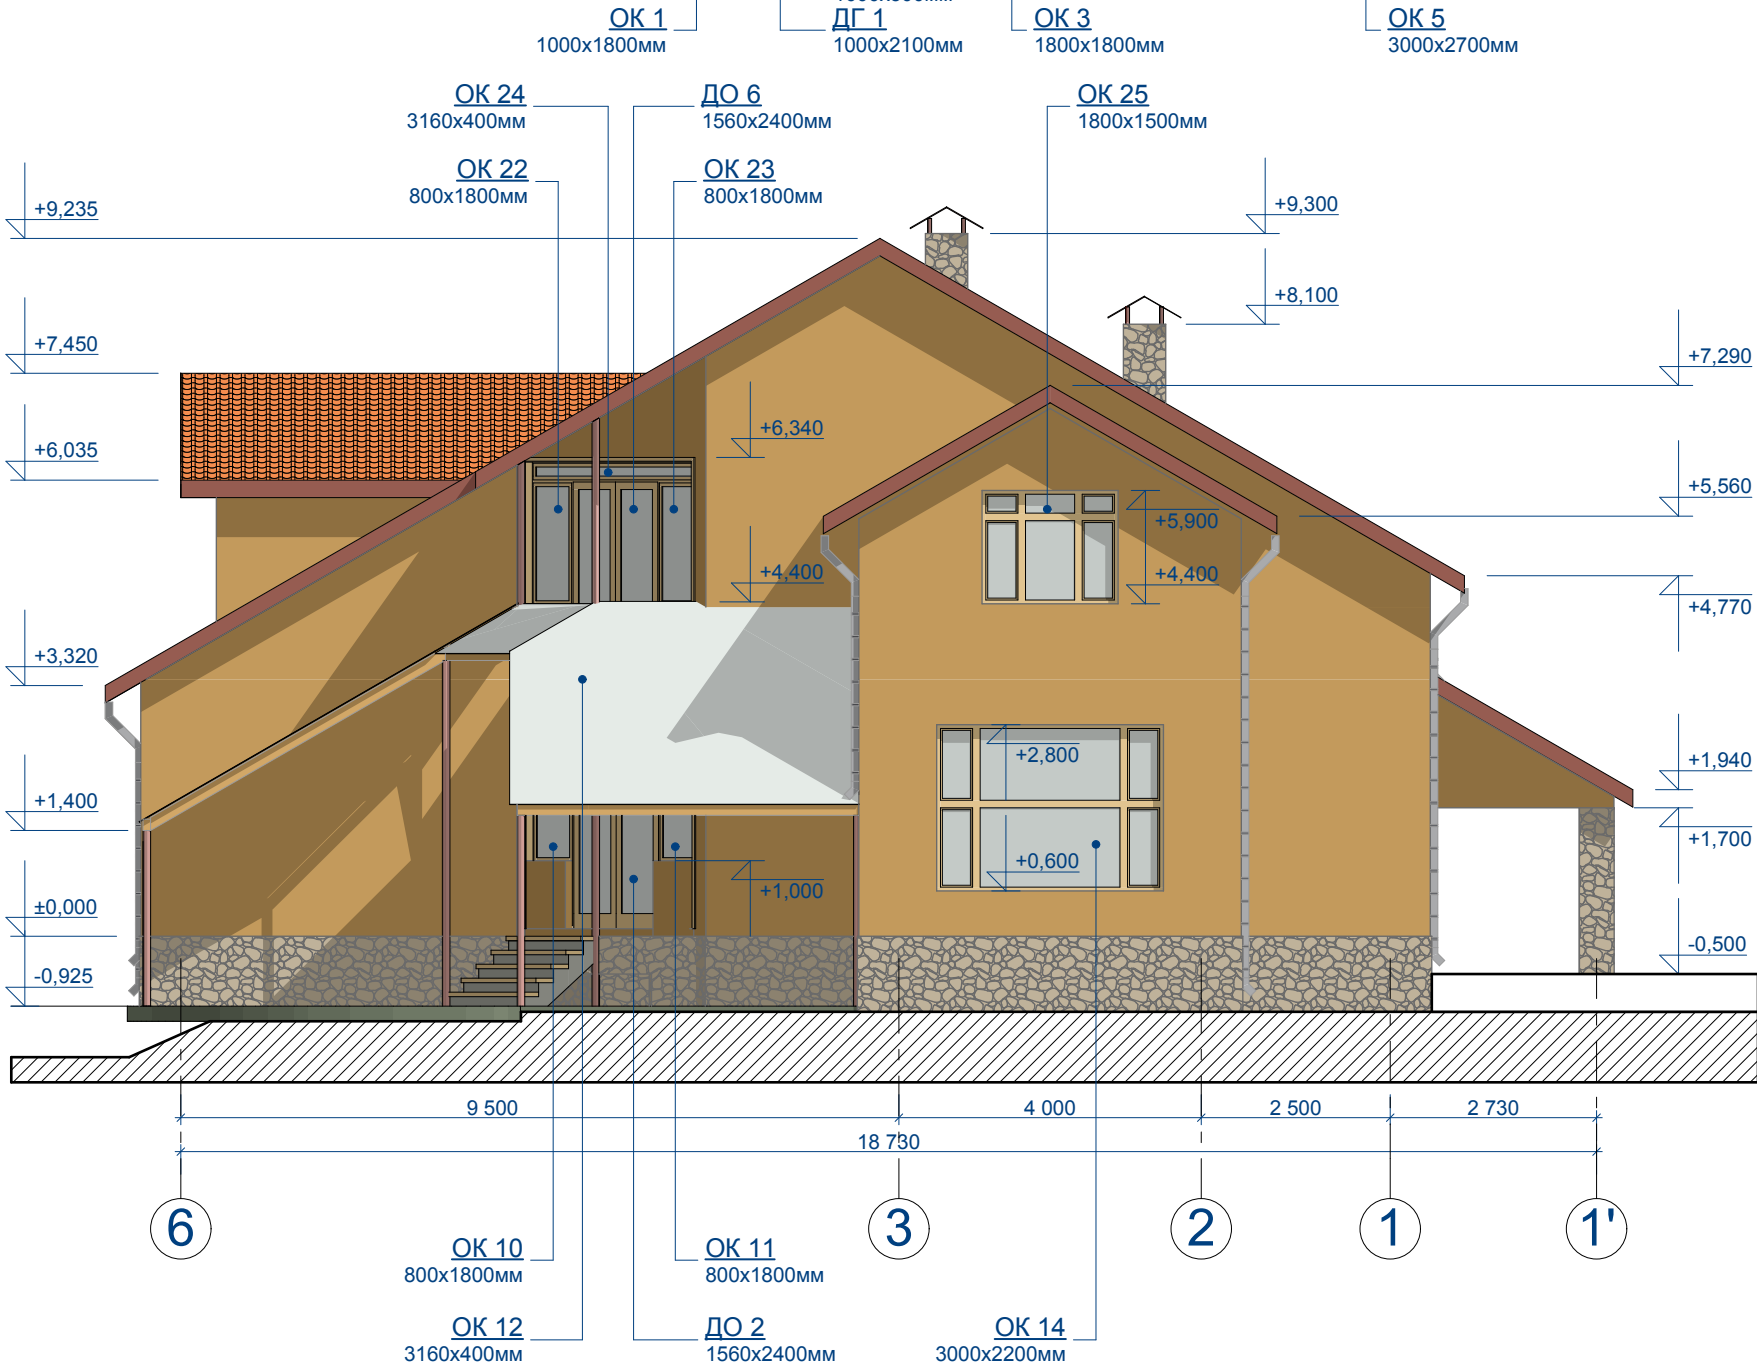

						Заказчик: _____				___/___-____.АР	
Изм.	Кол. уч.	Лист	N док.	Подп.	Дата	Архитектурные решения	Стадия	Лист	Листов		
ГИП		Бубнов			08.10		РП				
ГАП		Желятов			08.10						
Разработал		Ледяев			08.10						
Проверил		Желятов			08.10						
					08.10	Фасады 1'—6 и 6—1'	ООО "ПБ "Линия" г. Москва				
Норм. контроль		Егоров			08.10						

Фасад 6-1'
М 1:100

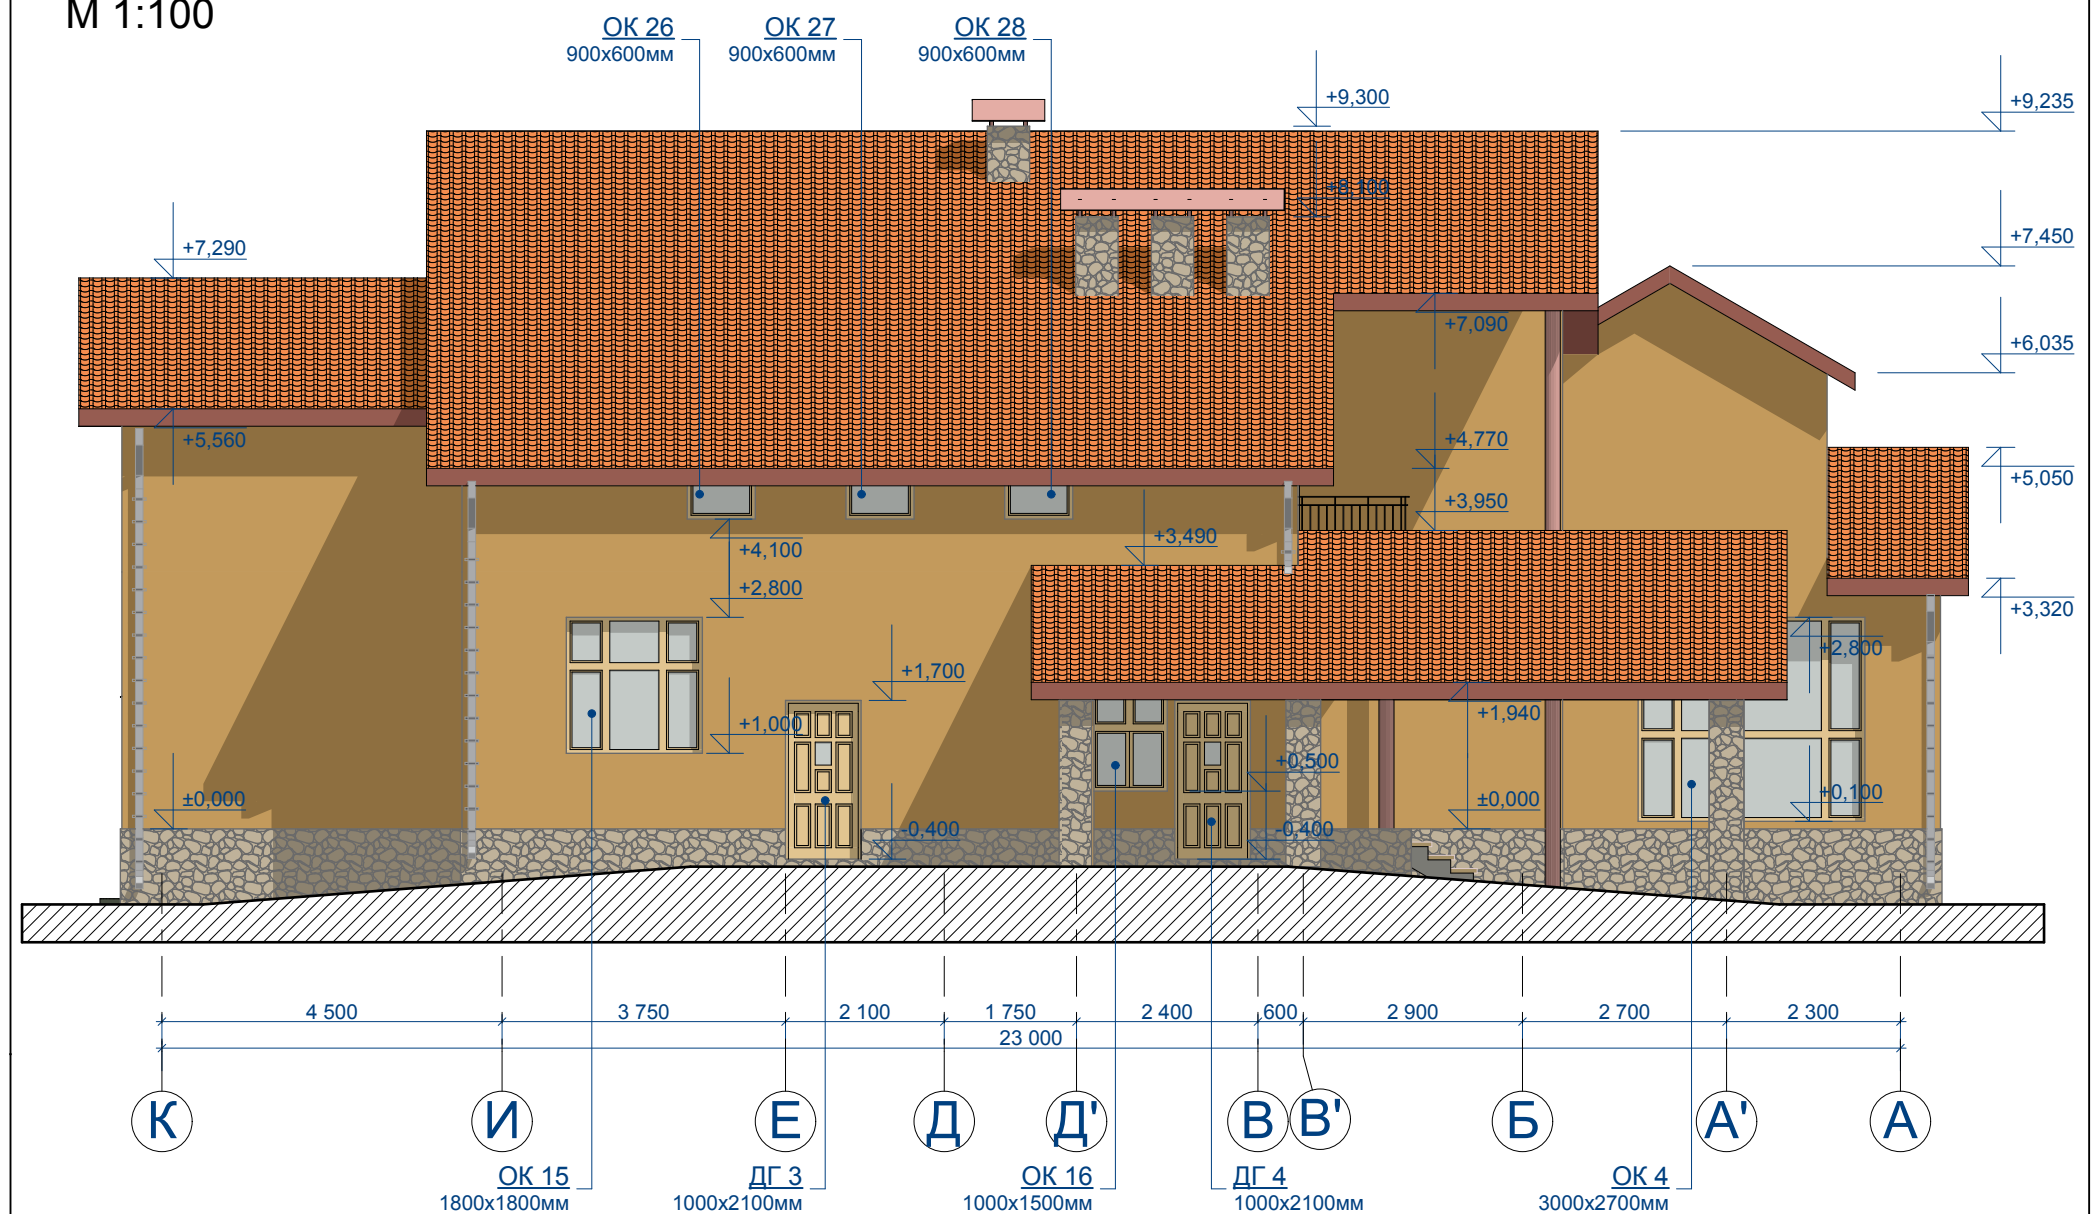

						Заказчик: _____ __/__-___.АР			
Изм.	Кол. уч.	Лист	N док.	Подп.	Дата				
ГИП		Бубнов			08.10	Архитектурные решения	Стация	Лист	Листов
ГАП		Желтов			08.10		РП		
Разработал		Легяев			08.10				
Проверил		Желтов			08.10	Фасады А-К и К-А	ООО "ПБ "Линия" г. Москва		
					08.10				
Норм. контроль		Егоров			08.10				