

**Ведомость листов основного комплекта АР**

Лист	Наименование	Примечание
1	Общие данные.	
2	План 1-го этажа на отм. 0,000.	
3	План 2-го этажа на отм. +2,900.	
4	План кровли	
5	Разрез 1-1.	
6	Фасад А-Г; Фасад 1-3.	
7	Фасад Г-А; Фасад 3-1.	
8	План с расстановкой оборудования 1-го этажа.	
9	План с расстановкой оборудования 2-го этажа.	
10	Визуализация (Вид 1).	
11	Визуализация (Вид 2).	

**Общие указания:**

- Разработка рабочих чертежей жилого дома (котэдж) велась на основании задания Заказчика.
- За условную отметку ±0,000 принята отметка чистого пола помещения комнаты холла. Крыльцо запроектирована на отметке -0,050.
- Конструктивная схема здания решена с продольными и поперечными несущими стенами. Жёсткость здания обеспечивается совместной работой перекрытия и стен. Подвал в здании не предусматривается.
- Наружные стены выполнены из газобетонных блоков. Вертикальное утепление наружных стен - минерало-ватные плиты δ=100 мм. Утеплитель расположен с наружной стороны стены. Внешняя отделка наружных стен: лицевой кирпич керамический δ=120 мм.; натуральный камень(рваный камень).
- Внутренние стены и перегородки выполнить из кирпича по раствору марки "75", δ=20 мм.
- Кровля здания - скатная; покрытие - гибкая черепица. Водосток с кровли осуществляется с помощью водосточных труб (внешний водосбор).
- Полы - керамогранит, доска (масив).
- По периметру дома выполнить отмостку шириной 1000 мм. и толщиной 100 мм., по бетонному основанию.


**Технико-экономические показатели**

Наименование	Количество
Площадь застройки, м <sup>2</sup>	69,43
Общая площадь здания, м <sup>2</sup>	81,11
Этажность здания	2
Строительный объем, м <sup>3</sup>	469,55

Согласовано				
Согласовано				
Взам. инв. №				
Подп. и дата				
Инв. № подл.				

						Заказчик: Саркисов К.К.	20/05-10. АР			
						Частный дом, по адресу: М.О., Мытищинский р-н., д. Новосельцево, ул. Полевая, д. 19				
Изм.	Кол.уч.	Лист	№ док.	Подп.	Дата	Архитектурные решения	Стадия	Лист	Листов	
ГИП		Бубнов А. С.					РП			
ГАП		Желтов А. В.								
Разработал		Ледяев А. Е.								
Проверил		Желтов А. В.								
Норм. контр.		Егоров				общее	ООО "СтройПроектГрупп" г. Москва			



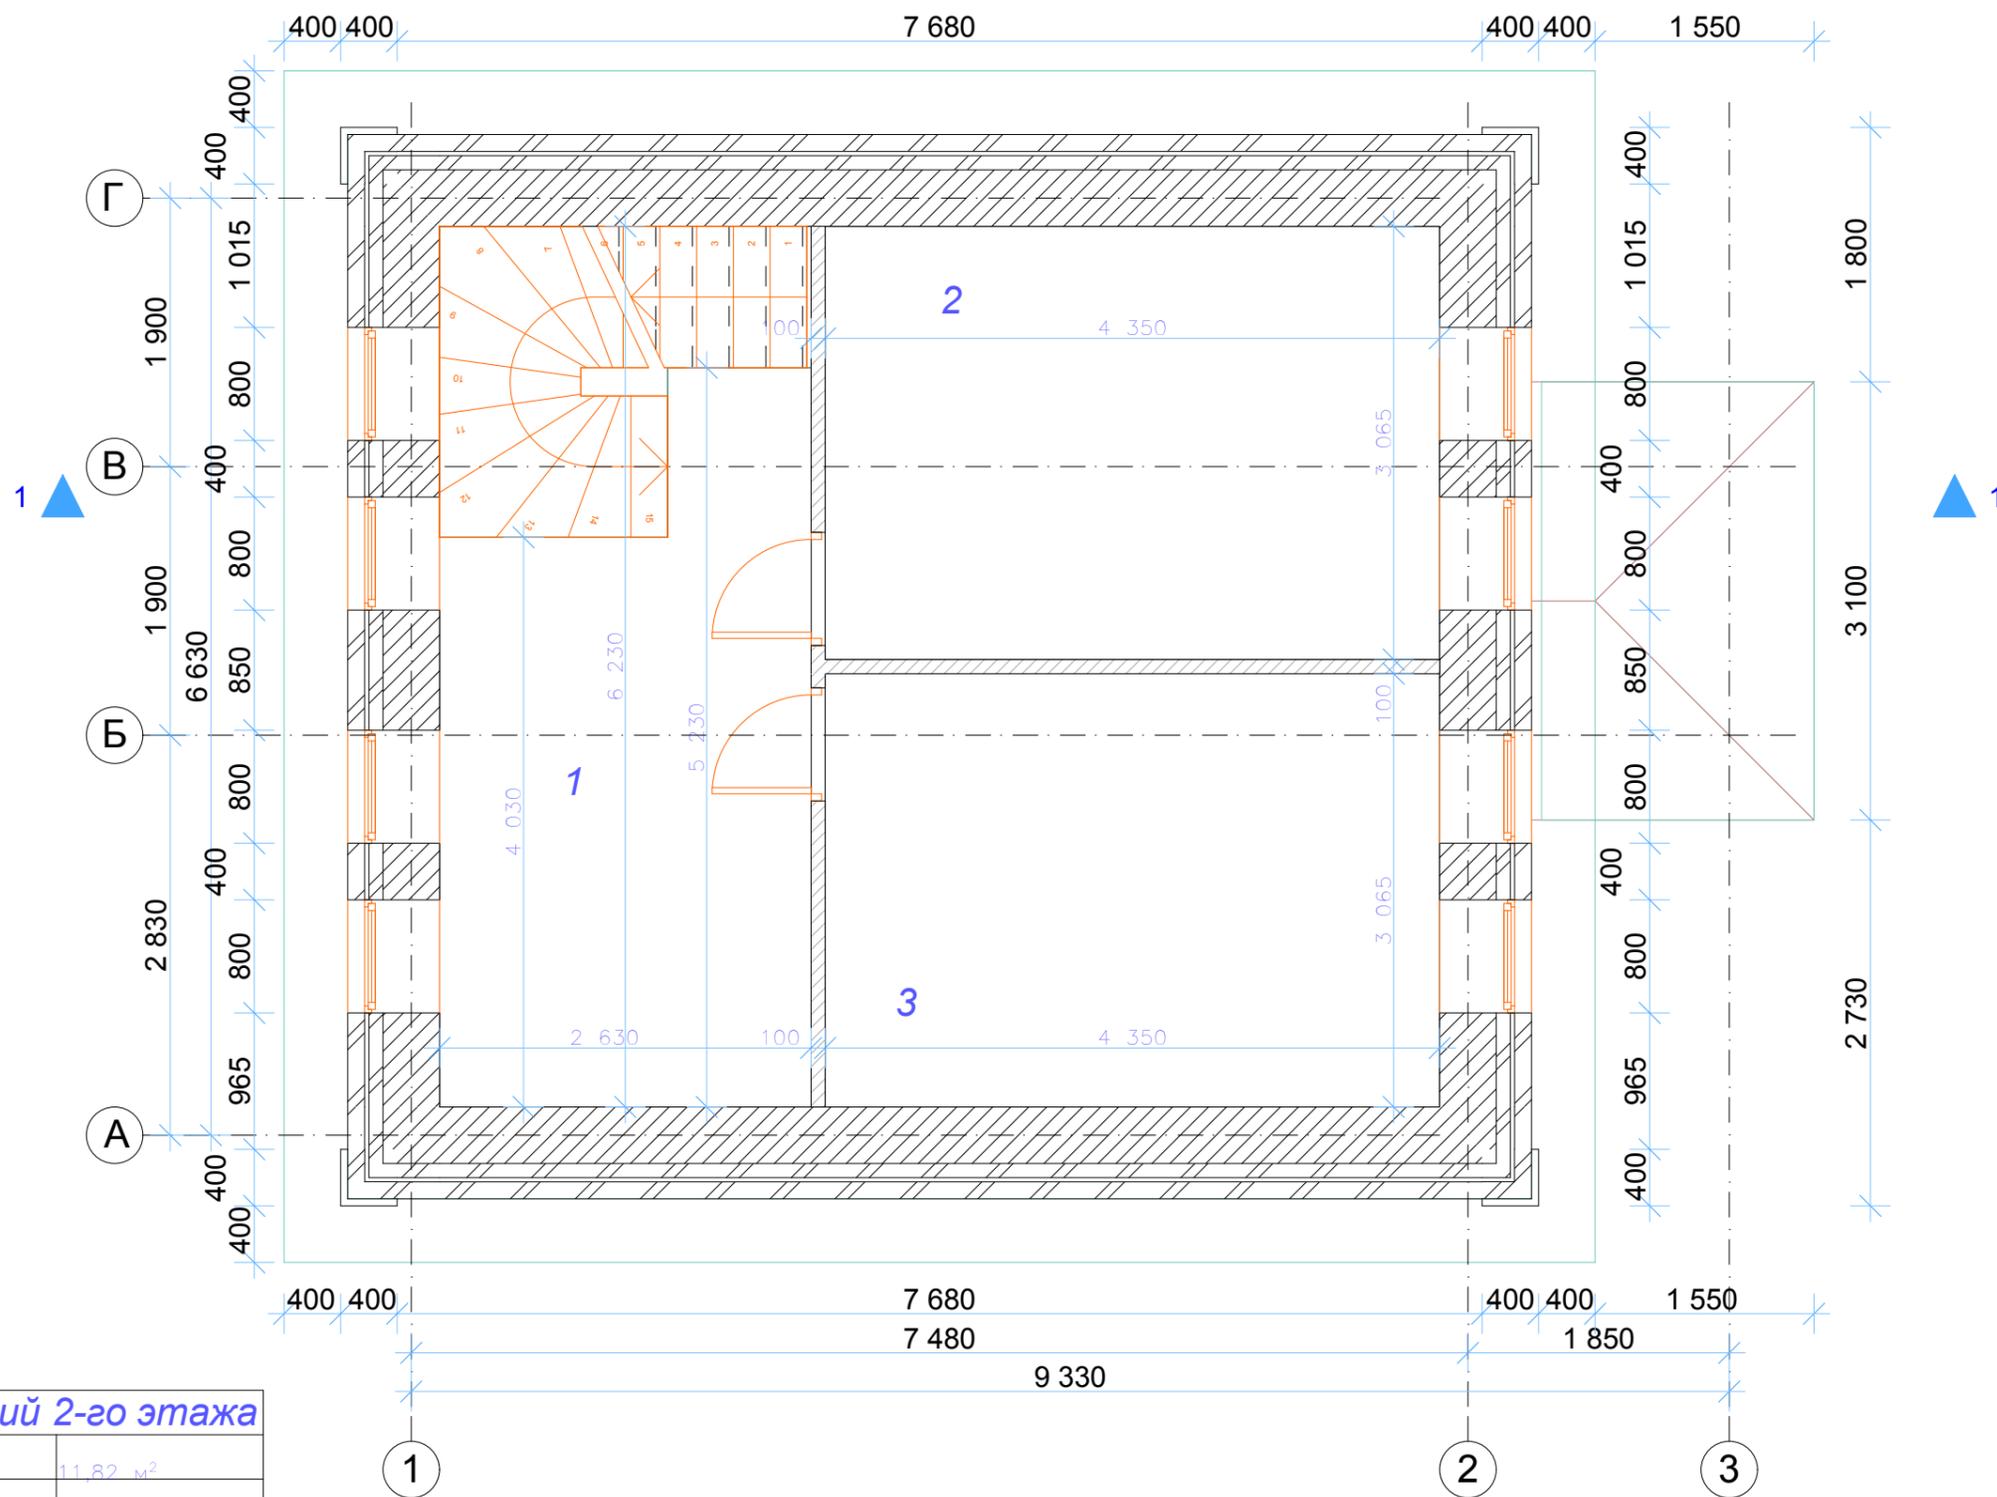

**экспликация помещений 2-го этажа**

1	холл	11,82 м <sup>2</sup>
2	спальня	13,33 м <sup>2</sup>
3	спальня	13,33 м <sup>2</sup>

- Условные обозначения:**
- Стены из ячеистого бетона.
  - Лицевой кирпич керамический.
  - Утеплитель.
  - 3** Номер помещения.


Согласовано	

Инов. № подл.	
Подп. и дата	
Взам. инв. №	

Изм.	Кол.уч.	Лист	№ док.	Подп.	Дата
ГИП		Бубнов А. С.			
ГАП		Желтов А. В.			
Разработал		Ледяев А. Е.			
Проверил		Желтов А. В.			
Норм. контр.		Егоров			

Заказчик: Саркисов К.К.		20/05-10. АР	
Частный дом, по адресу: М.О., Мытищинский р-н., д. Новосельцево, ул. Полевая, д. 19			
Архитектурные решения	Стадия	Лист	Листов
	РП		
план второго этажа		ООО "СтройПроектГрупп" г. Москва	

Ф-03

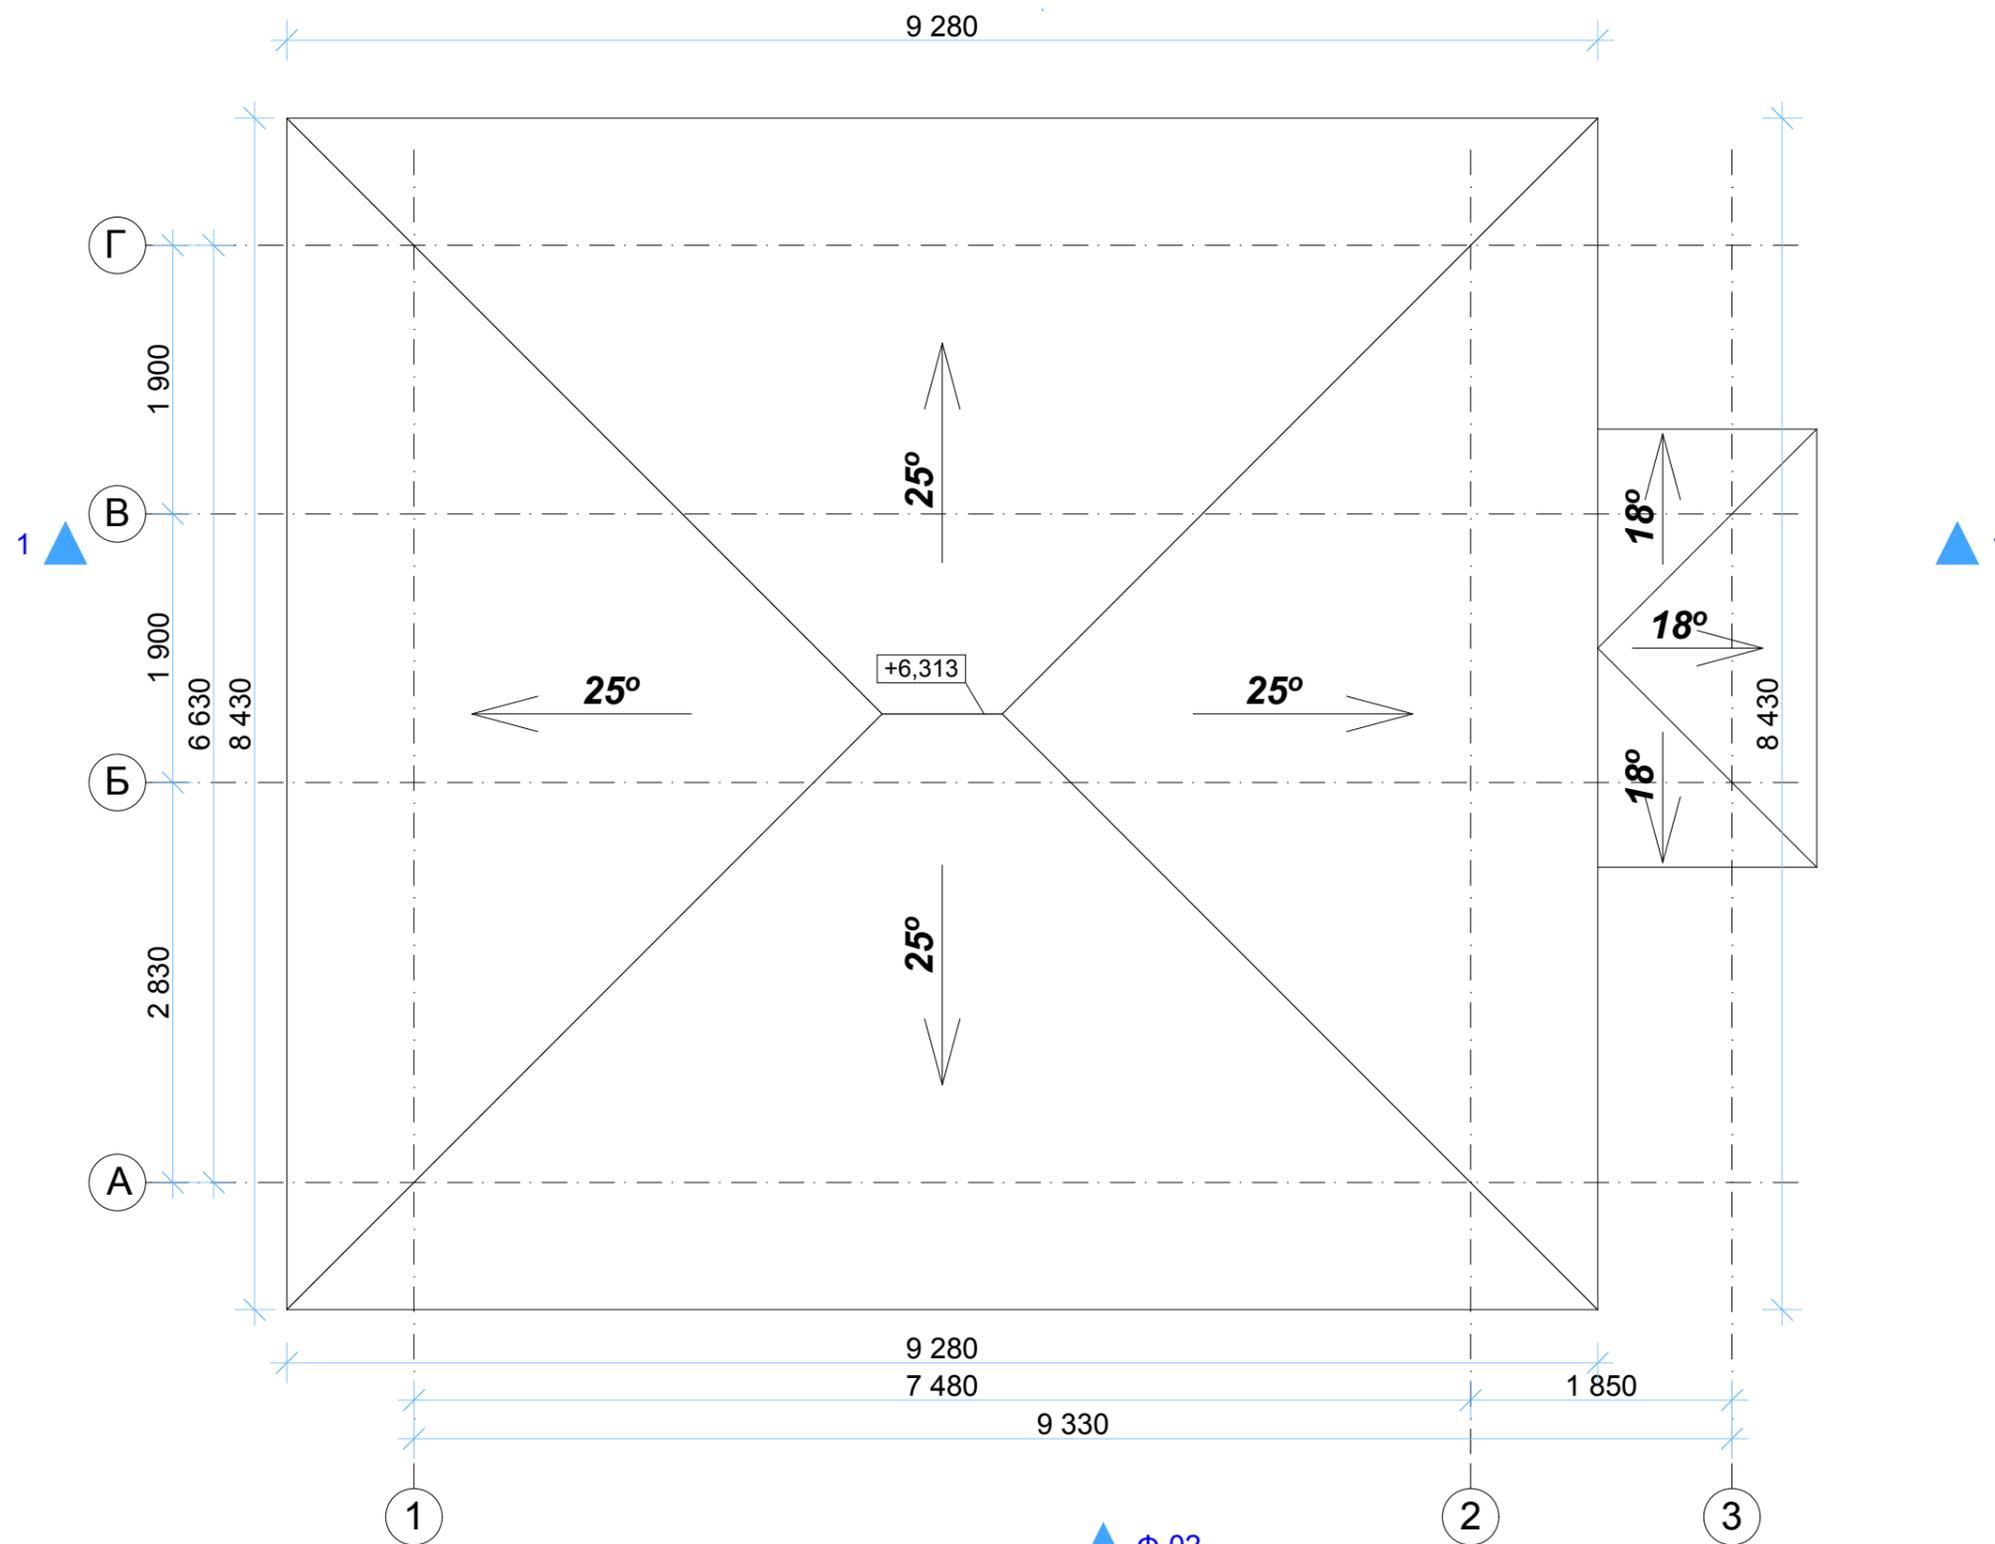

Ф-02

Ф-01

Согласовано

Согласовано

Инов. № подл.	Подп. и дата	Взам. инв. №

Изм.	Кол.уч.	Лист	№ док.	Подп.	Дата
ГИП		Бубнов А. С.			
ГАП		Желтов А. В.			
Разработал		Ледяев А. Е.			
Проверил		Желтов А. В.			
Норм. контр.		Егоров			

Заказчик: Саркисов К.К.

20/05-10. АР

Частный дом, по адресу:  
М.О., Мытищинский р-н., д. Новосельцево, ул. Полевая, д. 19

Архитектурные решения

Стадия	Лист	Листов
РП		

план кровли

ООО  
"СтройПроектГрупп"  
г. Москва

Гибкая черепица.  
 Контробрешетка из досок 100x20 мм., шаг 350мм.  
 Обрешетка из досок 100x20 мм., по стропилам.  
 Диффузионно-гидроизоляционная пленка.  
 Утеплитель между стропильных балок.  
 Пароизоляция.  
 Внутренняя отделка

Доска (массив) - 20 мм.  
 Фанера.  
 Стяжка ц/п р-р М100 - 30 мм.  
 Бетонная плита - 200 мм.  
 Отделка


Лицевой кирпич керамический - 120 мм.  
 Утеплитель - 100 мм.  
 Газобетонные блоки - 400 мм.  
 Отделка

Лицевой кирпич керамический - 120 мм.  
 Утеплитель - 100 мм.  
 Газобетонные блоки - 400 мм.  
 Отделка

Облицовка из натурального камня - 40 мм.  
 Кирпич пустотелый М150 - 120 мм.  
 Утеплитель - 100 мм.  
 Газобетонные блоки - 400 мм.

Отмостка ж/б (В7,5) - 100 мм.  
 Пенополистирол ПСБ-40 - 80 мм.  
 Песок - 100 мм.  
 Утрамбованный щебень - 100 мм.  
 Грунт.

Плитка (керамогранит) на плиточном клее - 20 мм.  
 Стяжка ц/п выравнивающая - 20 мм.  
 Гидроизоляция обмазочная.  
 Стяжка ц/п р-р М200 - 60 мм.  
 Теплоизоляционные плиты - 50 мм.  
 Ж/б фундаментная плита - 200 мм.  
 Грунт.

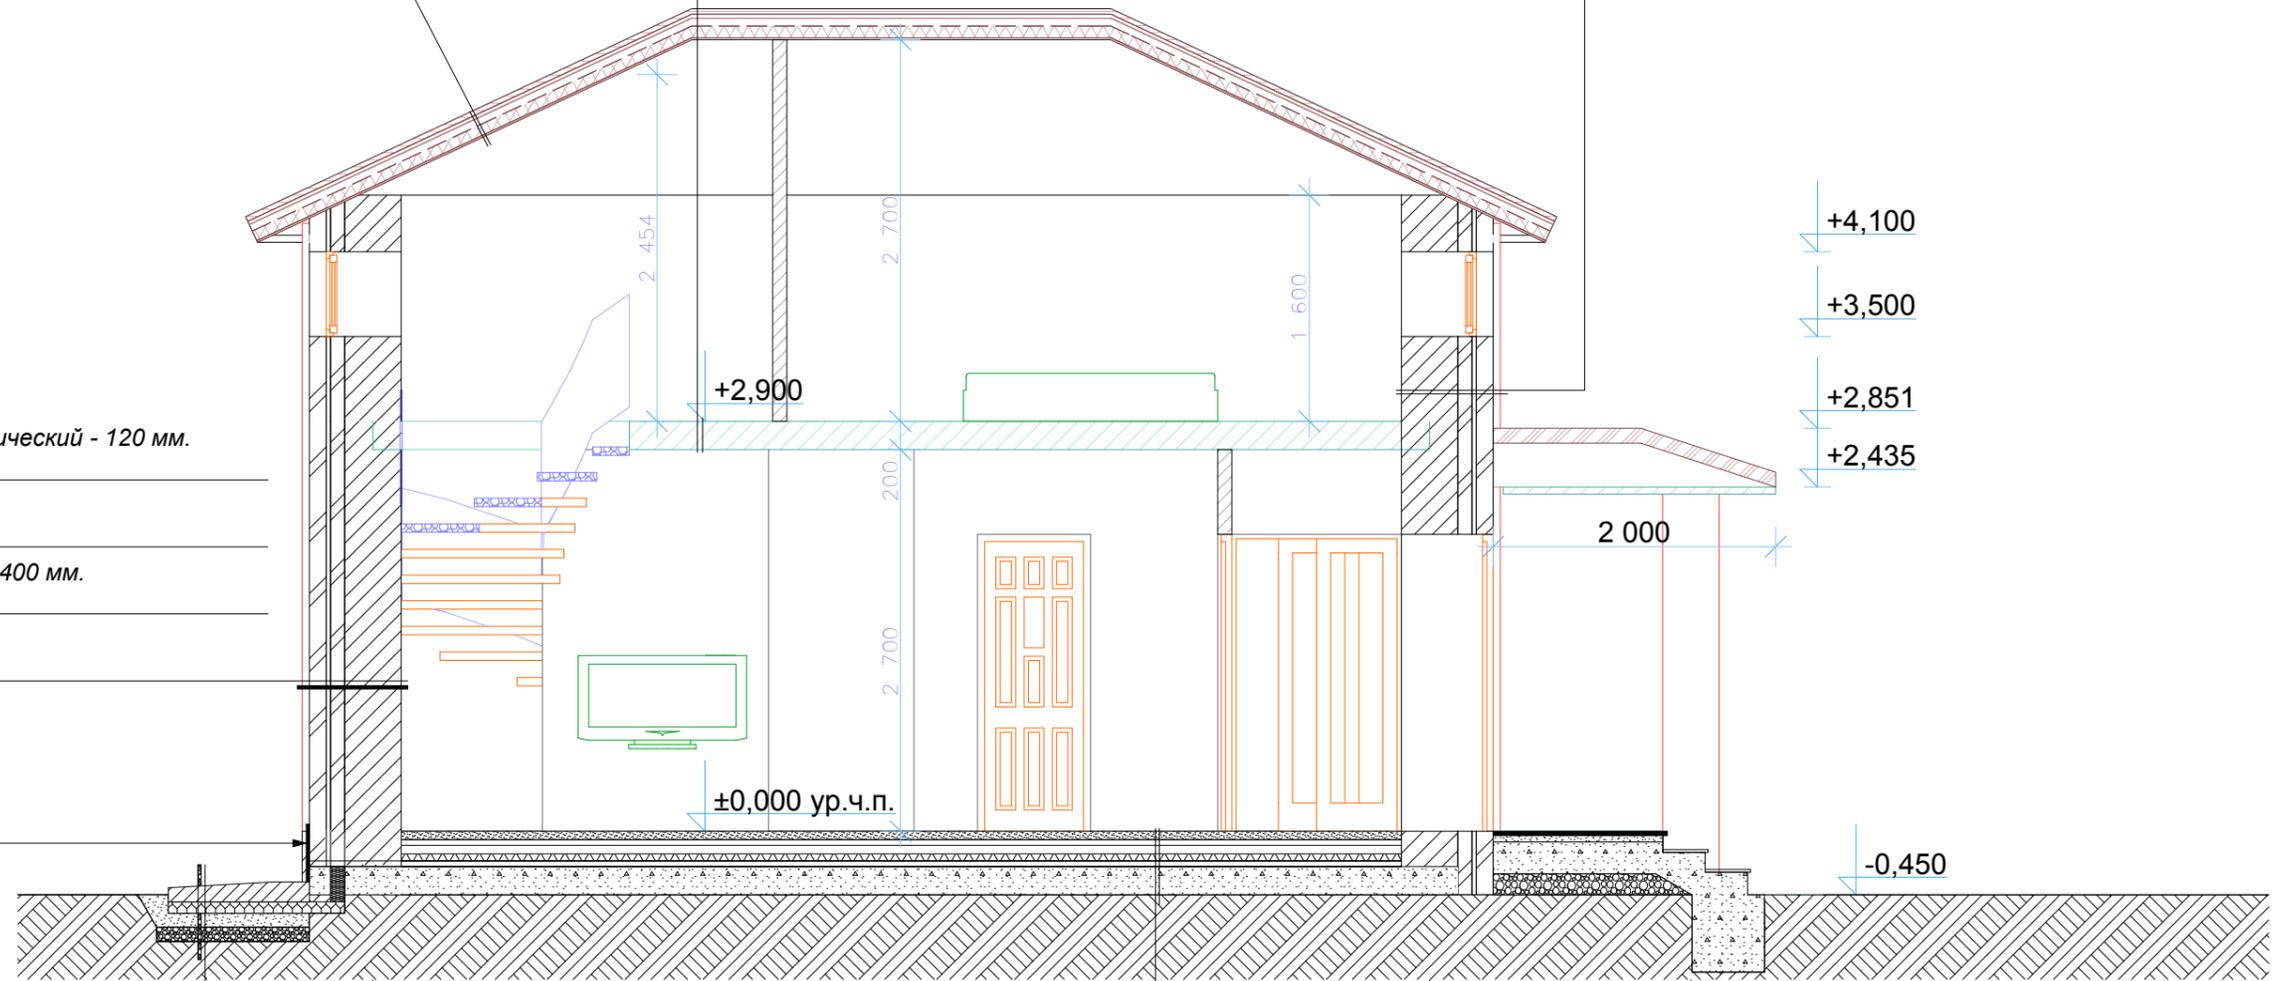

Согласовано

Согласовано

Взам. инв. №

Подп. и дата

Инв. № подл.

Изм.	Кол.уч.	Лист	№ док.	Подп.	Дата
ГИП		Бубнов А. С.			
ГАП		Желтов А. В.			
Разработал		Ледяев А. Е.			
Проверил		Желтов А. В.			
Норм. контр.		Егоров			

Заказчик: Саркисов К.К.

20/05-10. АР



Частный дом, по адресу:  
 М.О., Мытищинский р-н., д. Новосельцево, ул. Полевая, д. 19

Архитектурные решения

Стадия	Лист	Листов
РП		


разрез 1-1


ООО  
 "СтройПроектГрупп"  
 г. Москва

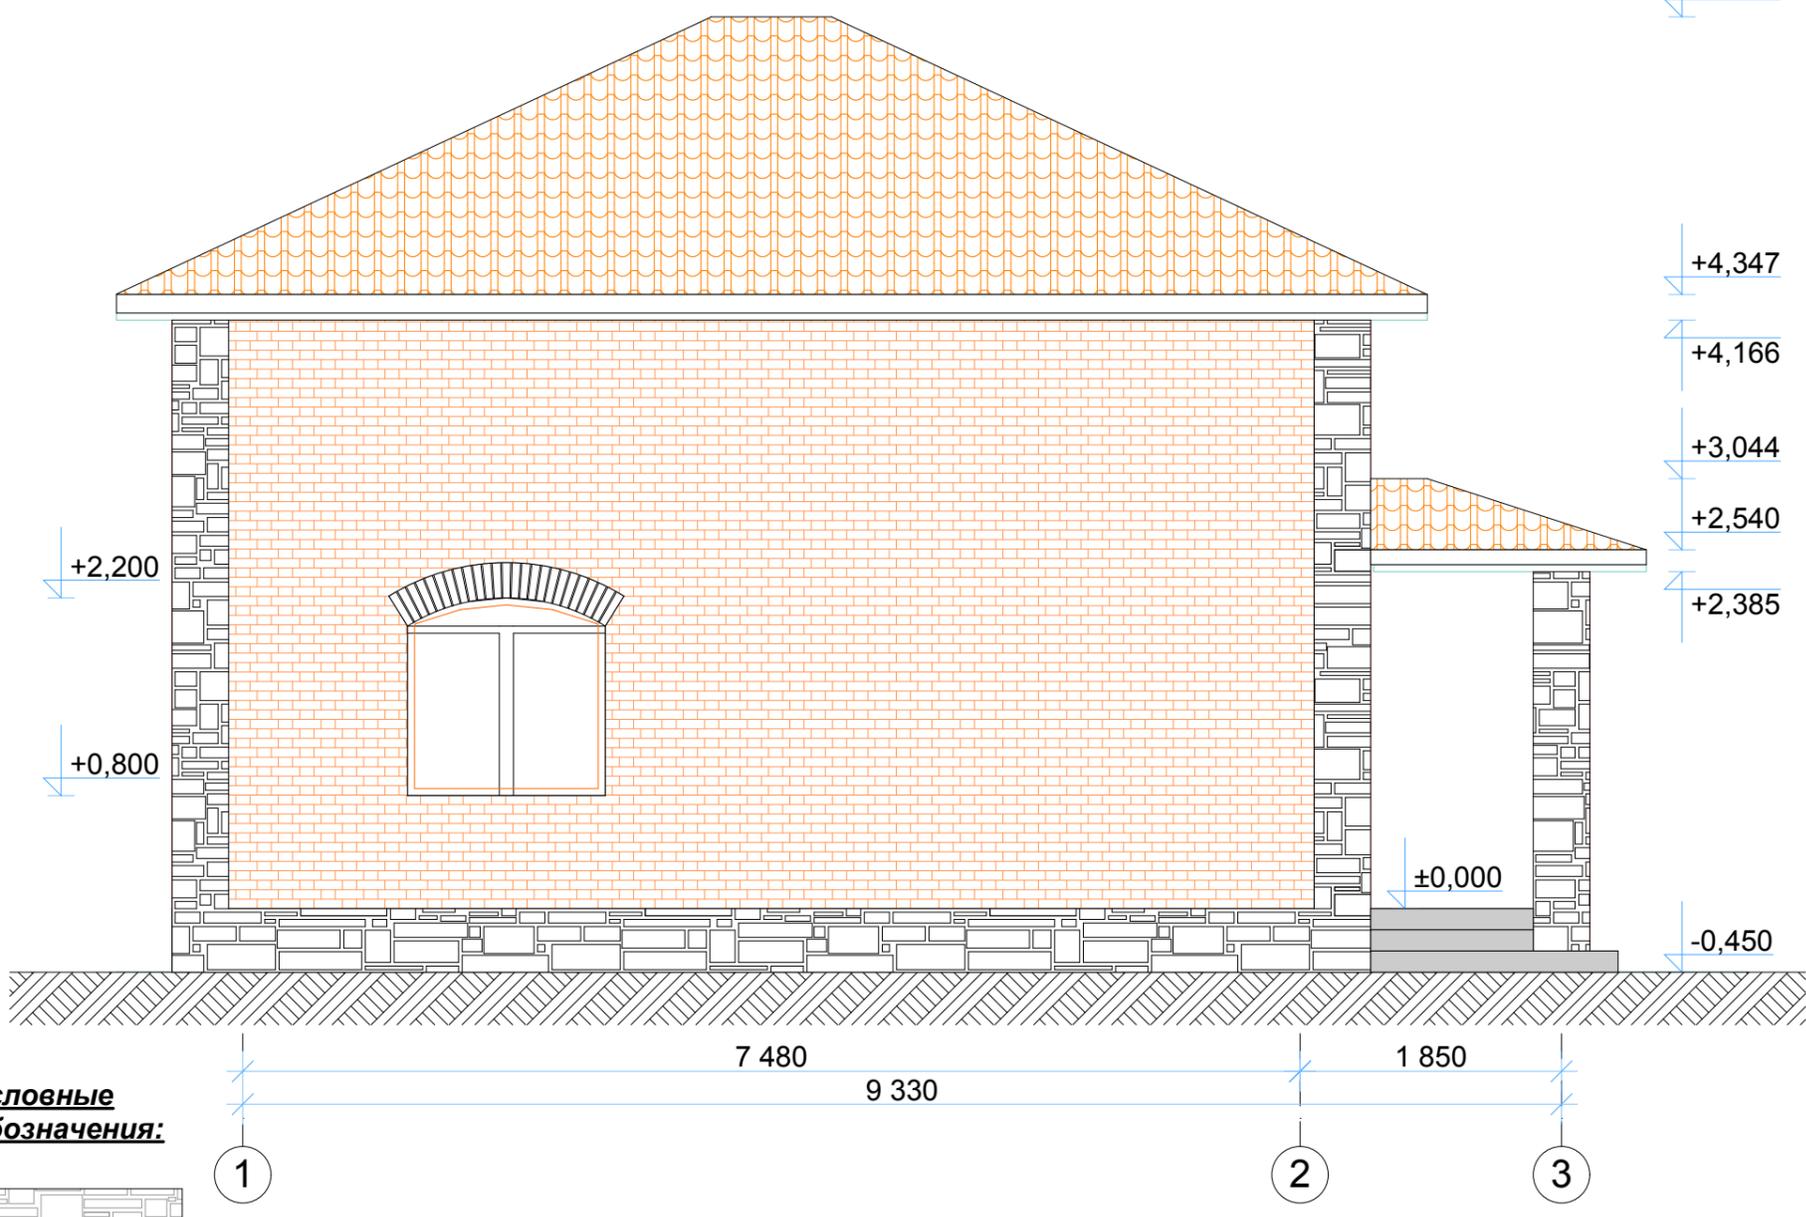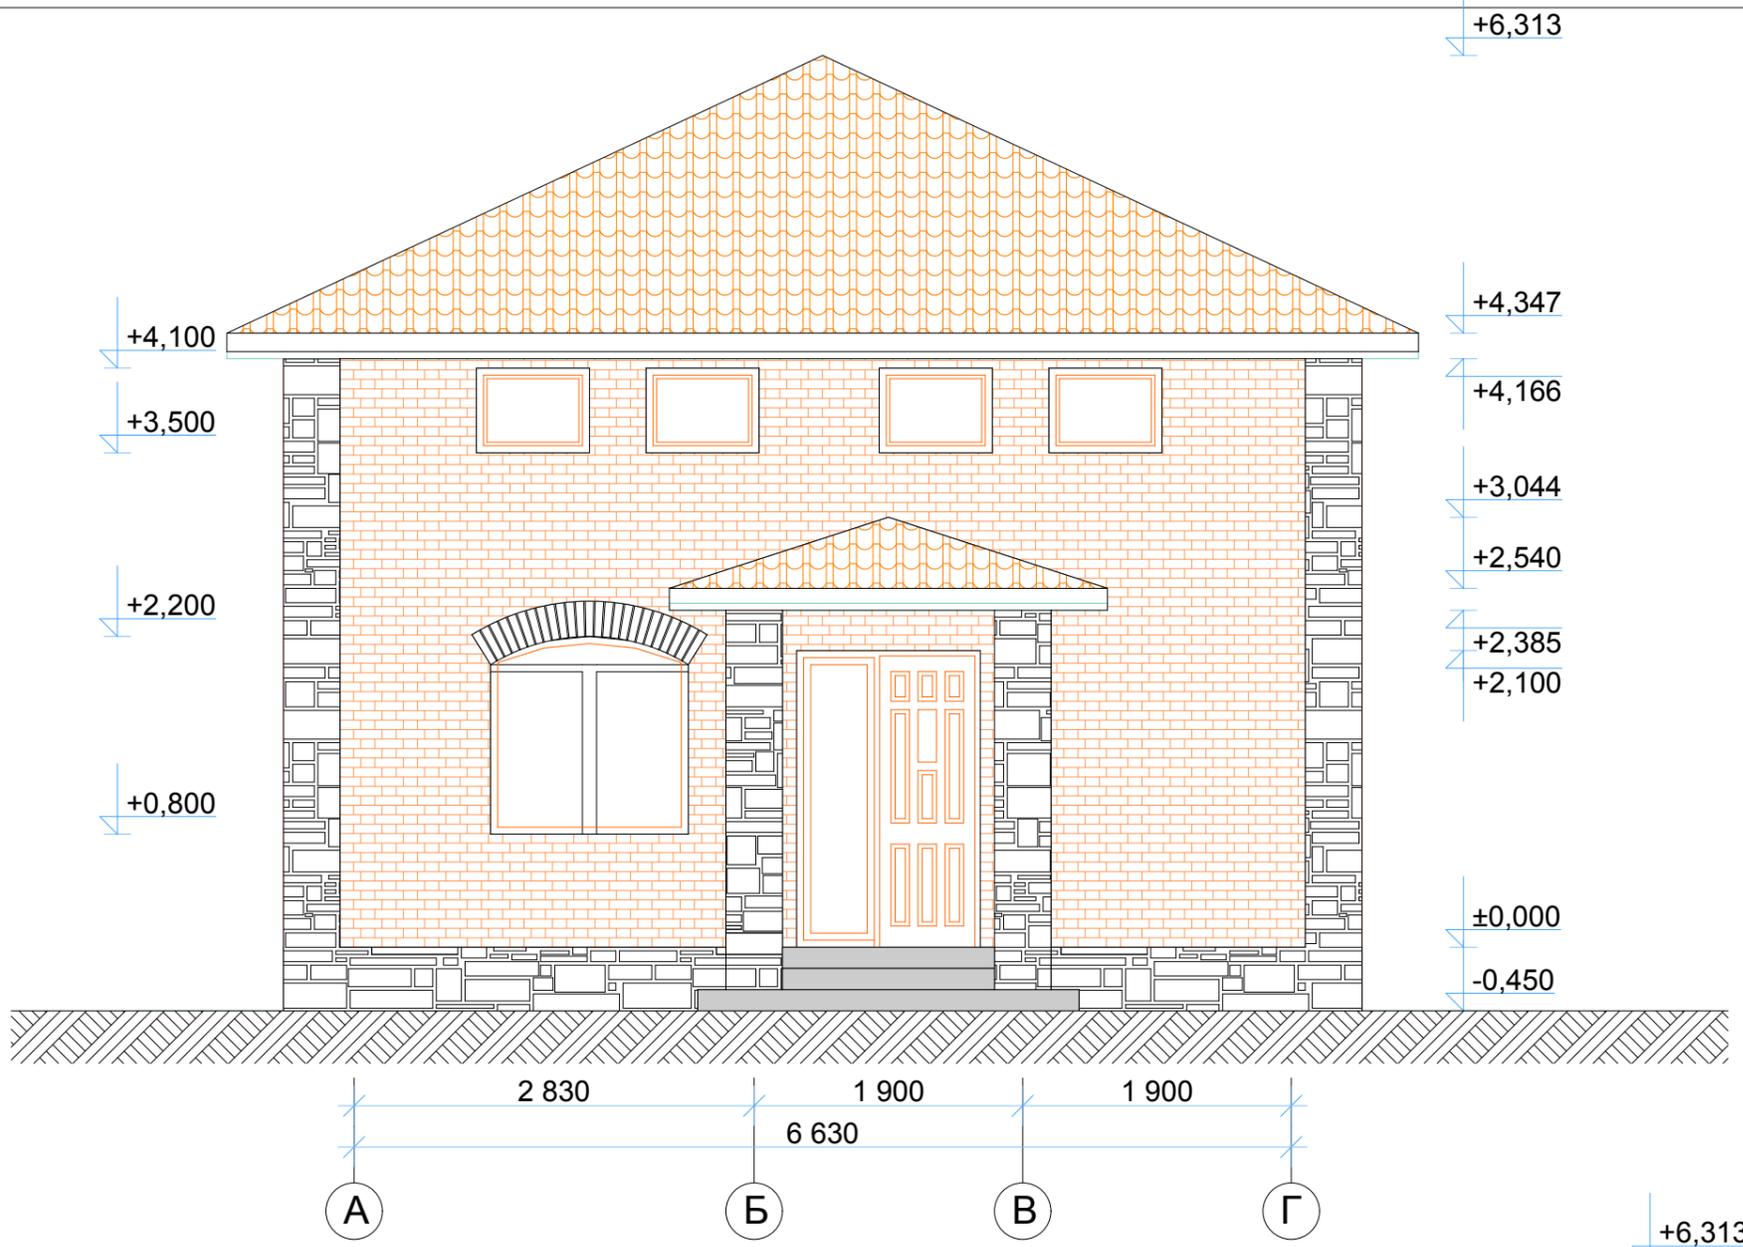

**Условные обозначения:**

- 

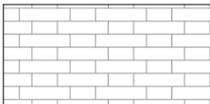1 Камень натуральный (рваный камень).
- 

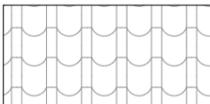Лицевой кирпич керамический.
- 

Гибкая черепица




Изм.	Кол.уч.	Лист	№ док.	Подп.	Дата
ГИП		Бубнов А. С.			
ГАП		Желтов А. В.			
Разработал		Ледяев А. Е.			
Проверил		Желтов А. В.			
Норм. контр.		Егоров			

Заказчик: Саркисов К.К.		20/05-10. АР	
Частный дом, по адресу: М.О., Мытищинский р-н., д. Новосельцево, ул. Полевая, д. 19			
Архитектурные решения		Стадия	Лист
фасад А-Г; фасад 1-3		РП	
		Листов	
		ООО "СтройПроектГрупп" г. Москва	



Согласовано

Согласовано

Взам. инв. №  
Подп. и дата  
Инв. № подл.

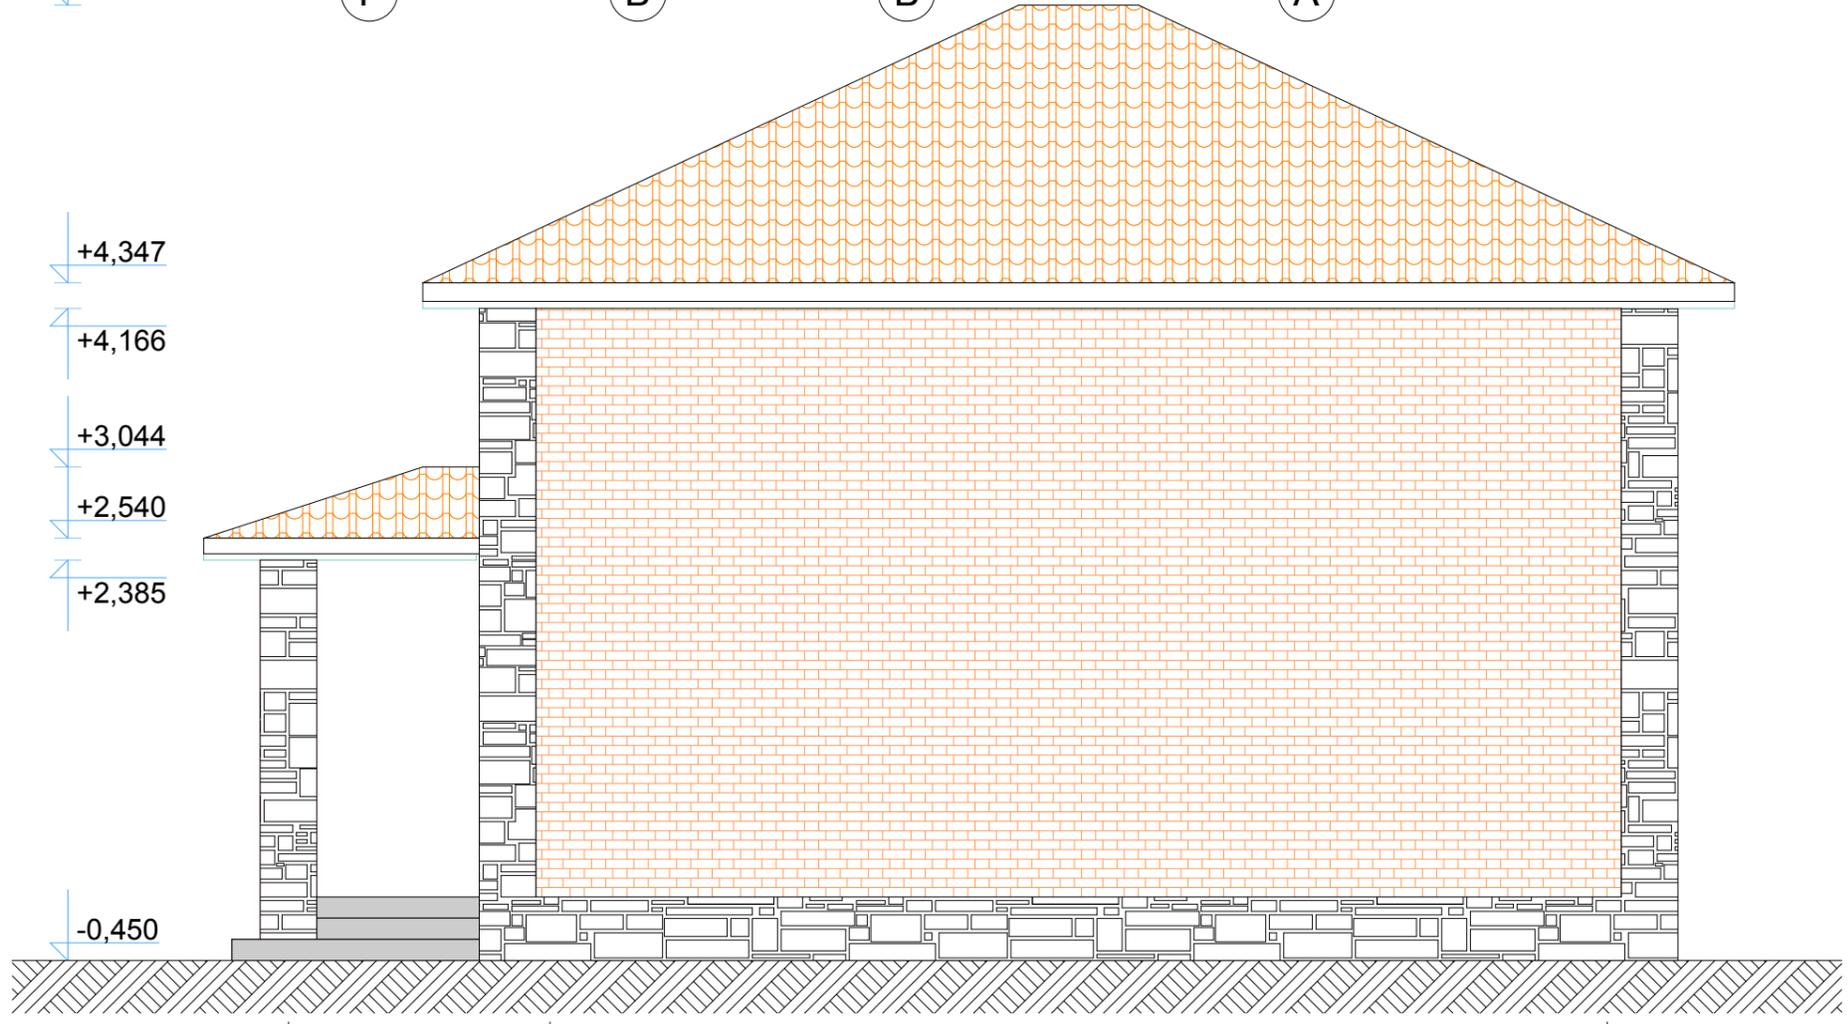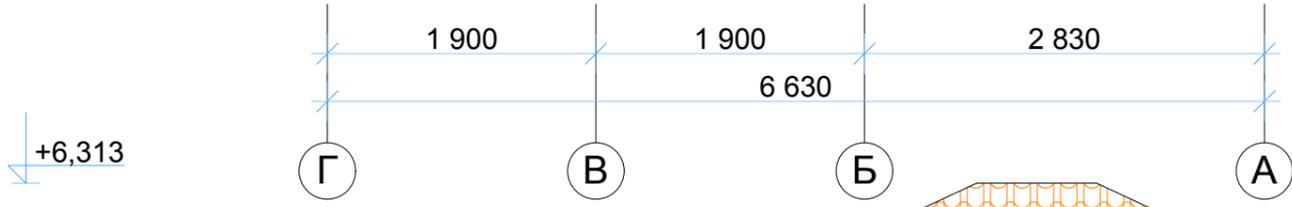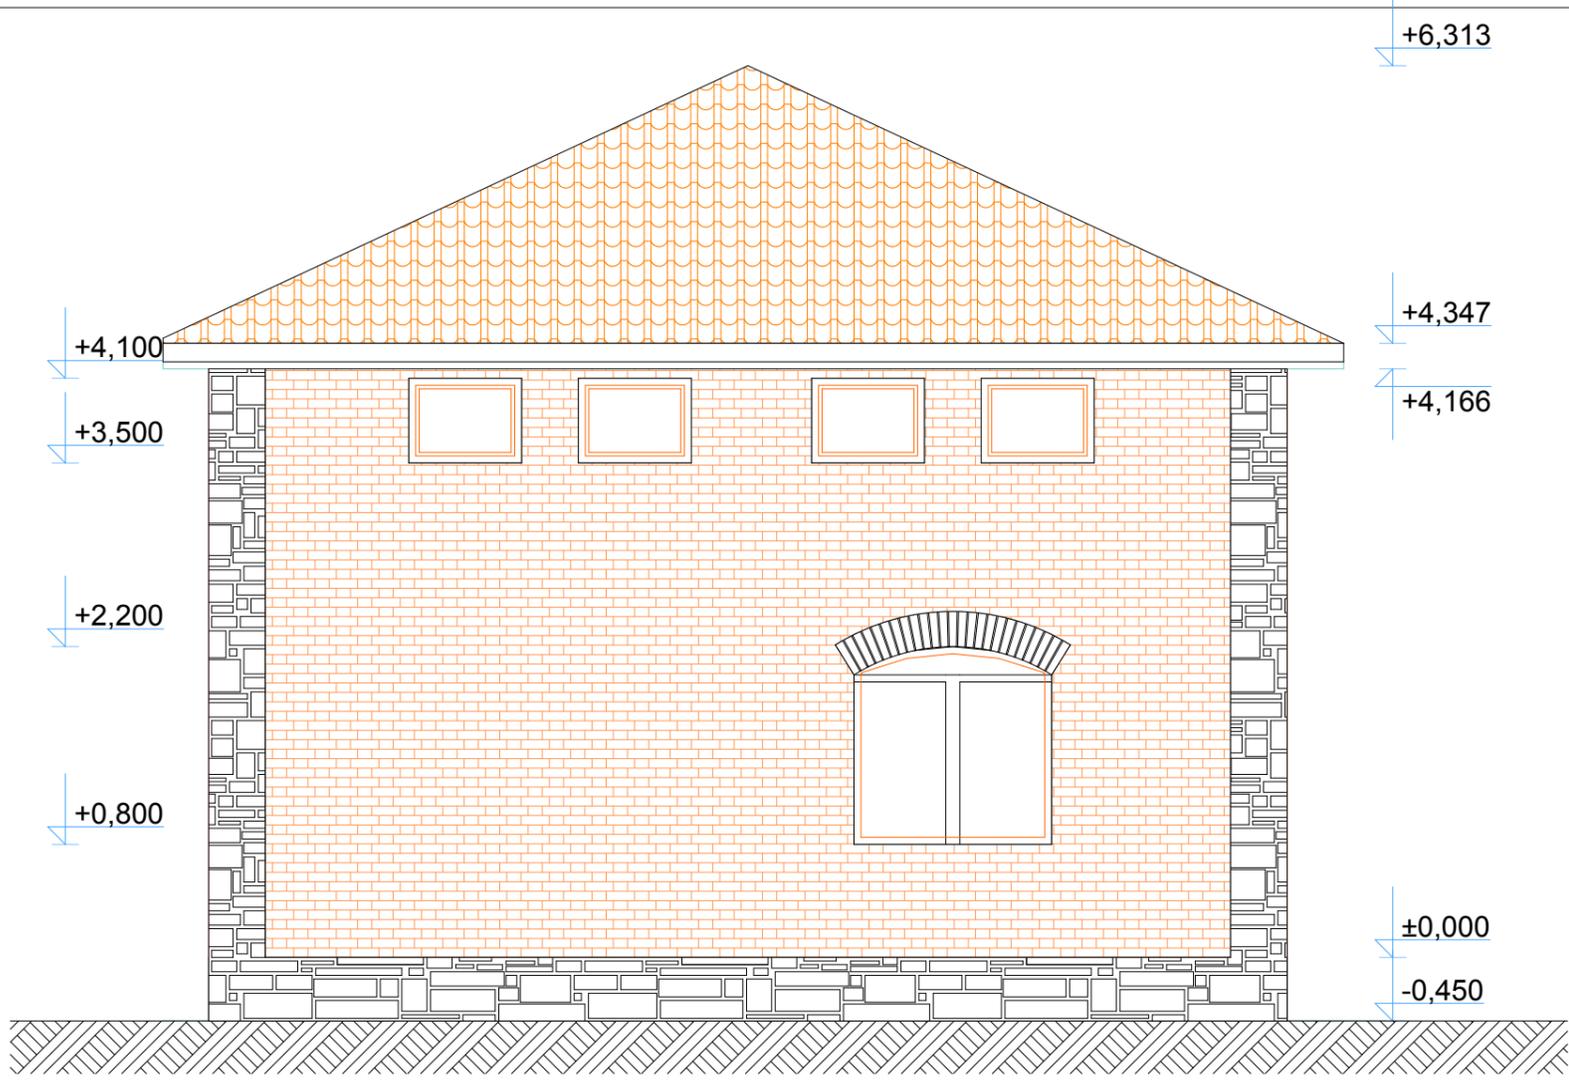

**Условные обозначения:**

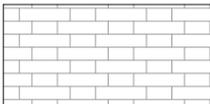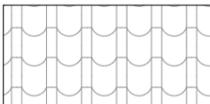-  Камень натуральный (рваный камень).
-  Лицевой кирпич керамический.
-  Гибкая черепица

Изм.	Кол.уч.	Лист	№ док.	Подп.	Дата
ГИП		Бубнов А. С.			
ГАП		Желтов А. В.			
Разработал		Ледяев А. Е.			
Проверил		Желтов А. В.			
Норм. контр.		Егоров			

Заказчик: Саркисов К.К.		20/05-10. АР		
Частный дом, по адресу: М.О., Мытищинский р-н., д. Новосельцево, ул. Полевая, д. 19				
Архитектурные решения		Стадия	Лист	Листов
фасад Г-А; фасад 3-1		РП		
		ООО "СтройПроектГрупп" г. Москва		

Согласовано

Согласовано


Взам. инв. №

Подп. и дата

Инв. № подл.

Согласовано

Согласовано

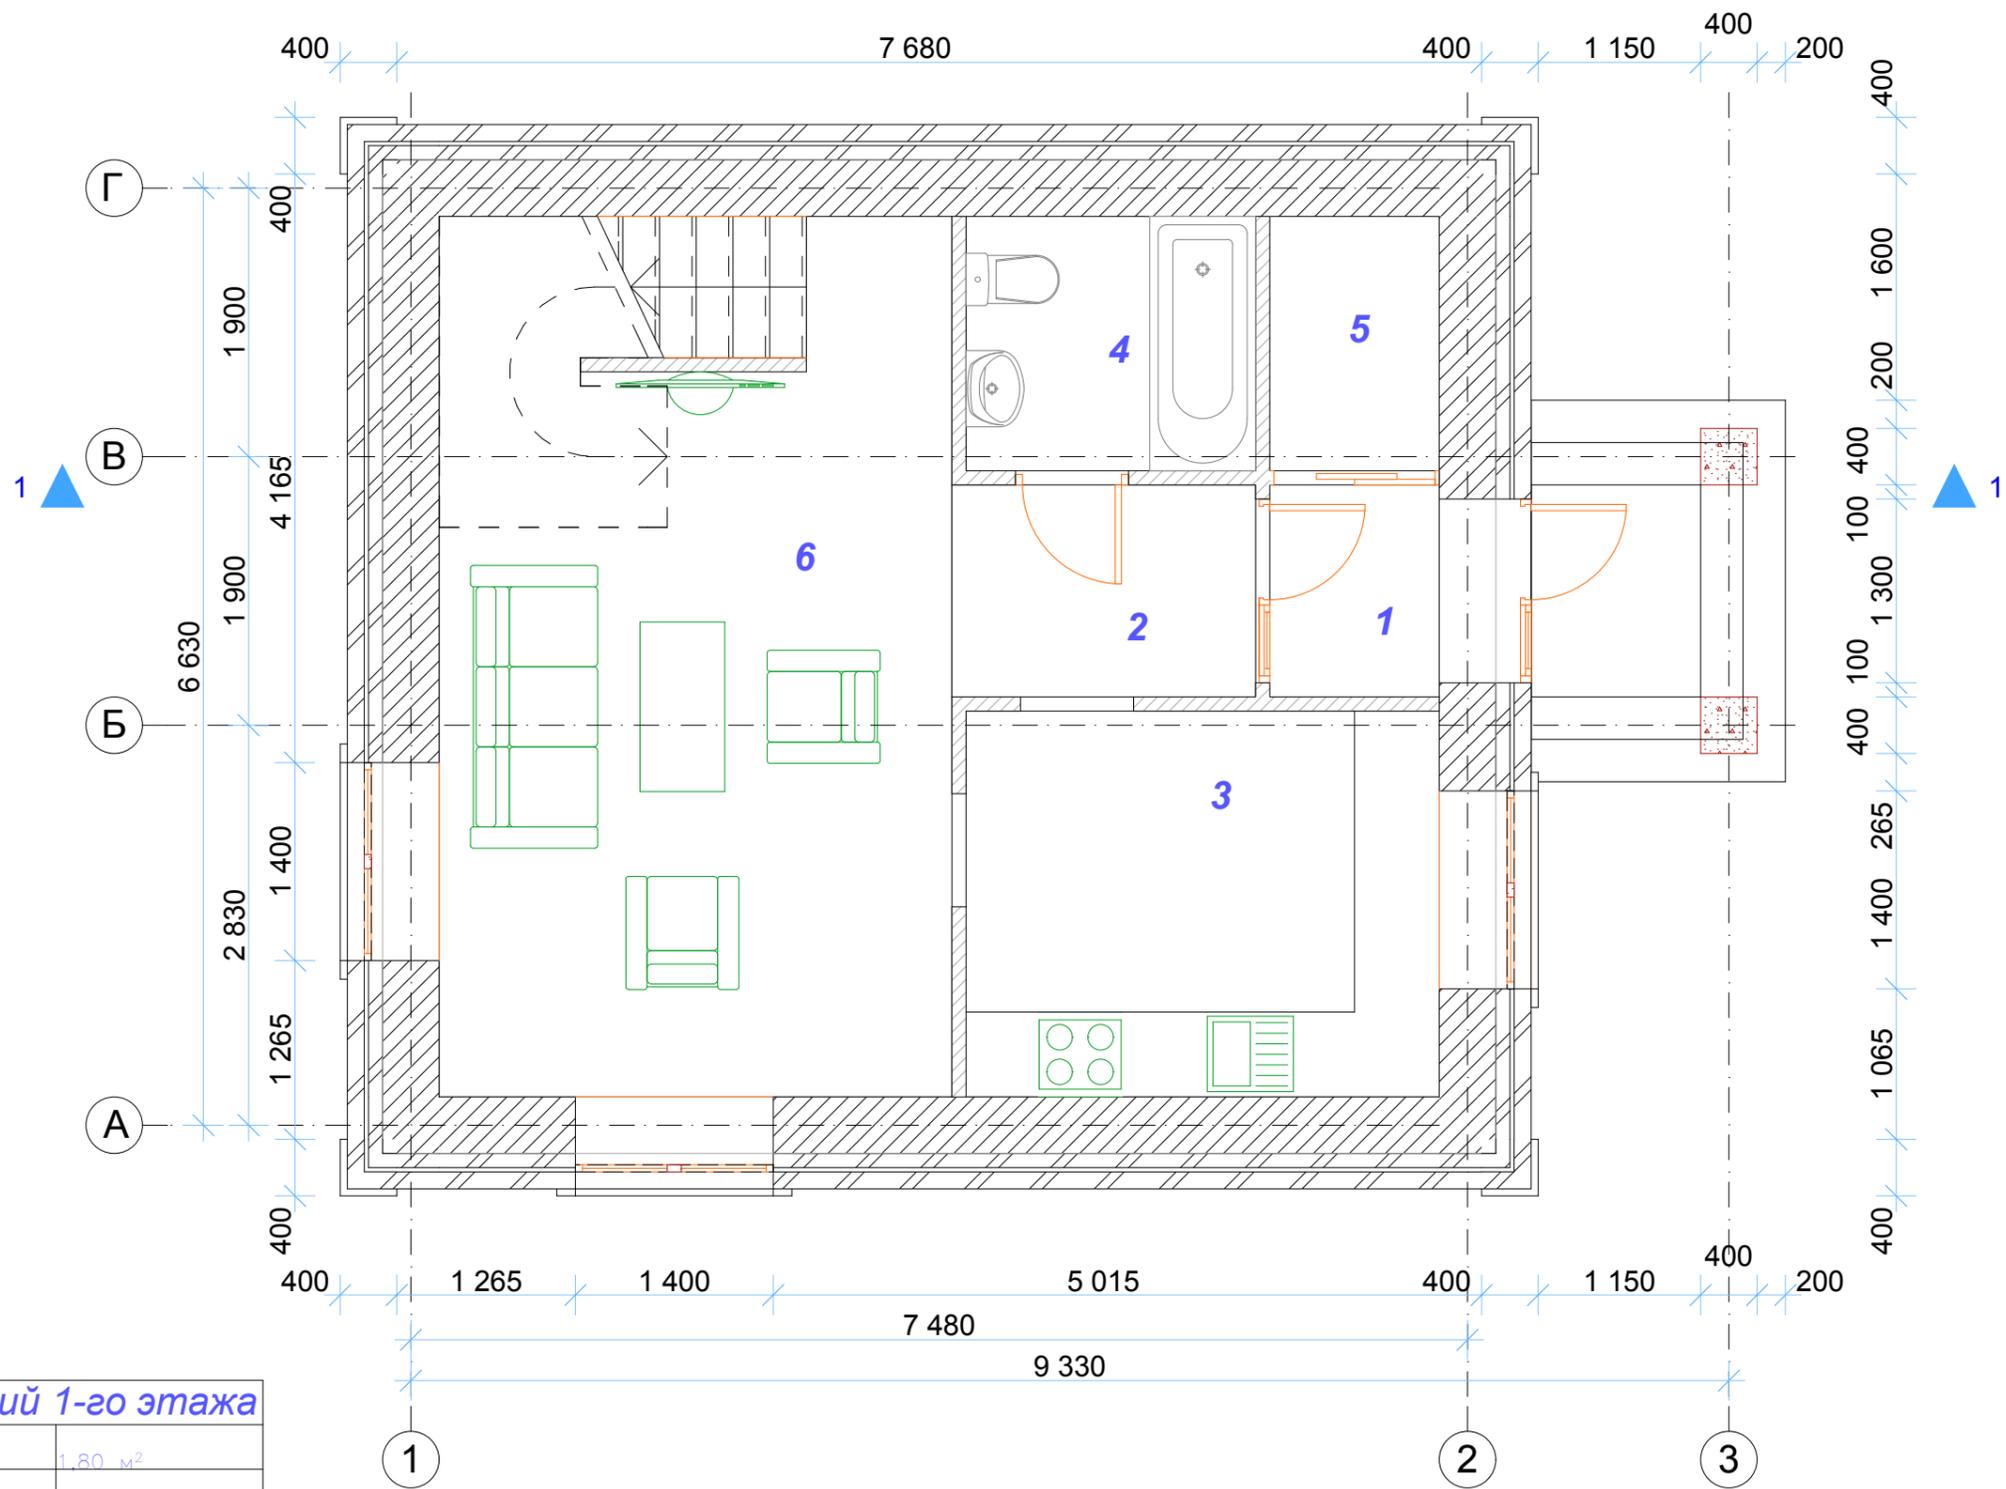


**экспликация помещений 1-го этажа**

1	тамбур	1,80 м <sup>2</sup>
2	холл	3,22 м <sup>2</sup>
3	кухня	9,15 м <sup>2</sup>
4	ванная	3,69 м <sup>2</sup>
5	кладовая	2,16 м <sup>2</sup>
6	гостинная	22,61 м <sup>2</sup>

**Условные обозначения:**

- Стены из ячеистого бетона.
- Лицевой кирпич керамический.
- Утеплитель.
- 3** Номер помещения.

						Заказчик: Саркисов К.К.			20/05-10. АР		
						Частный дом, по адресу: М.О., Мытищинский р-н., д. Новосельцево, ул. Полевая, д. 19					
Изм.	Кол.уч.	Лист	№ док.	Подп.	Дата	Архитектурные решения			Стадия	Лист	Листов
ГИП				Бубнов А. С.					РП		
ГАП				Желтов А. В.							
Разработал				Ледяев А. Е.							
Проверил				Желтов А. В.		План с расстановкой оборудования 1-го этажа			ООО "СтройПроектГрупп" г. Москва		
Норм. контр.				Егоров							

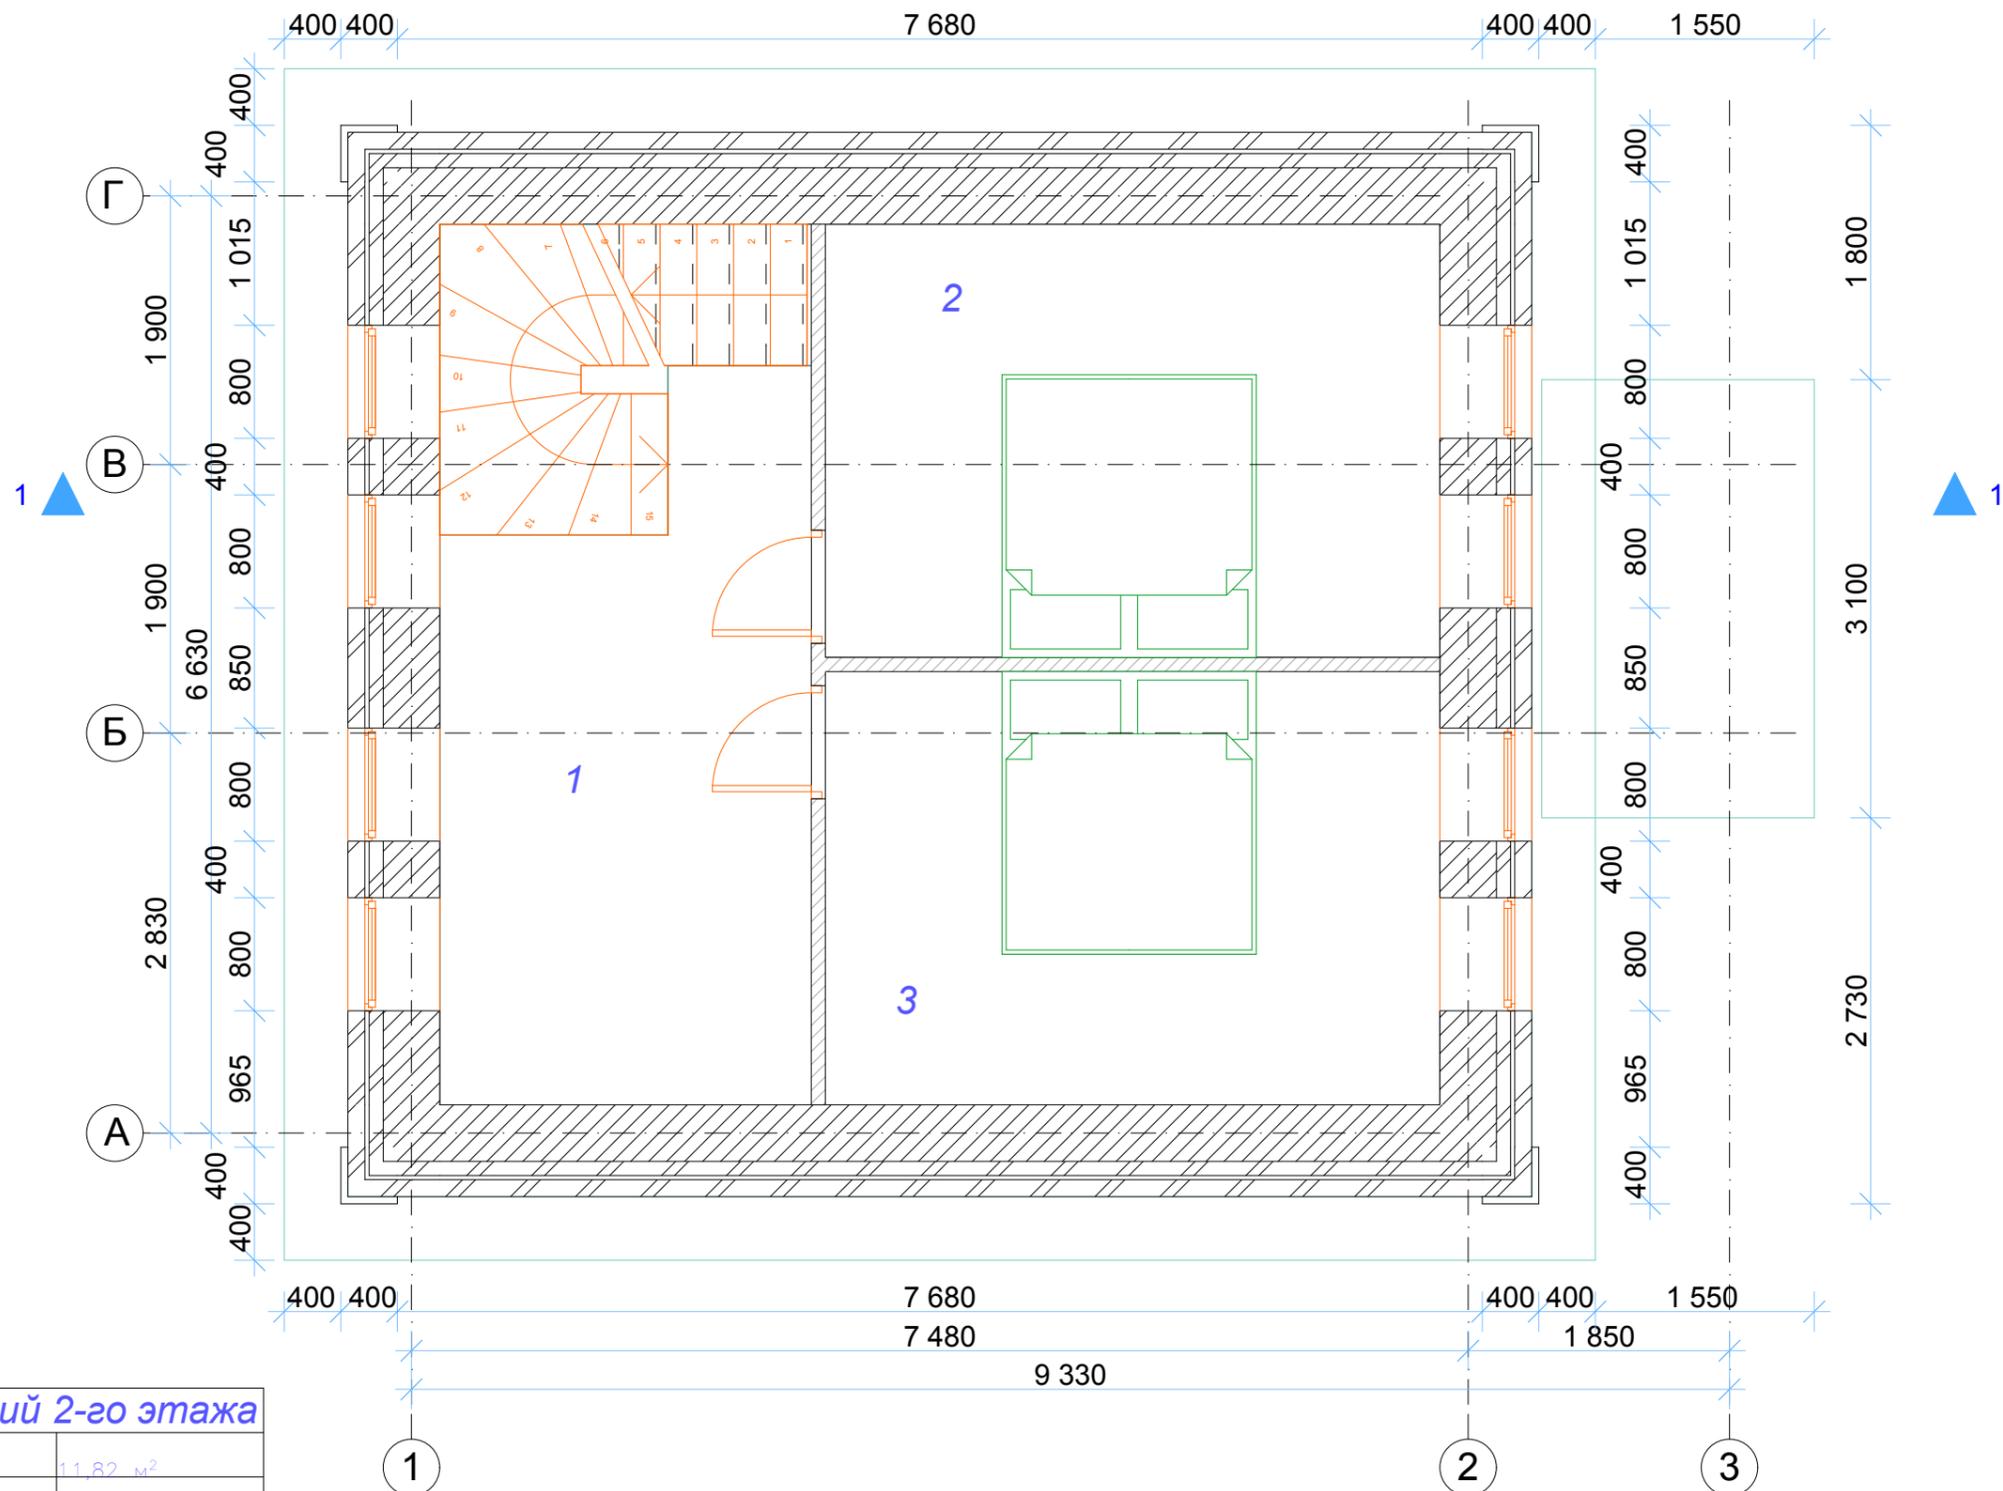

**экспликация помещений 2-го этажа**

1	холл	11,82 м <sup>2</sup>
2	спальня	13,33 м <sup>2</sup>
3	спальня	13,33 м <sup>2</sup>

- Условные обозначения:**
- Стены из ячеистого бетона.
  - Лицевой кирпич керамический.
  - Утеплитель.
  - 3** Номер помещения.

Изм.	Кол.уч.	Лист	№ док.	Подп.	Дата
ГИП		Бубнов А. С.			
ГАП		Желтов А. В.			
Разработал		Ледяев А. Е.			
Проверил		Желтов А. В.			
Норм. контр.		Егоров			

Заказчик: Саркисов К.К. 20/05-10. АР

Частный дом, по адресу:  
М.О., Мытищинский р-н., д. Новосельцево, ул. Полевая, д. 19

Архитектурные решения	Стадия	Лист	Листов
	РП		

ООО  
СтройПроектГрупп  
г. Москва

План с расстановкой оборудования 2-го этажа

Согласовано				
Согласовано				
Инов. № подл.				
Подп. и дата				
Взам. инв. №				

Согласовано

Согласовано



Взам. инв. №

Подп. и дата

Инв. № подл.

Изм.	Кол.уч.	Лист	№ док.	Подп.	Дата
ГИП		Бубнов А. С.			
ГАП		Желтов А. В.			
Разработал		Ледяев А. Е.			
Проверил		Желтов А. В.			
Норм. контр.		Егоров			

Заказчик: Саркисов К.К.

20/05-10. АР


Частный дом, по адресу:  
М.О., Мытищинский р-н., д. Новосельцево, ул. Полевая, д. 19

Архитектурные решения

Стадия	Лист	Листов
РП		

визуализация вид 1

ООО  
"СтройПроектГрупп"  
г. Москва

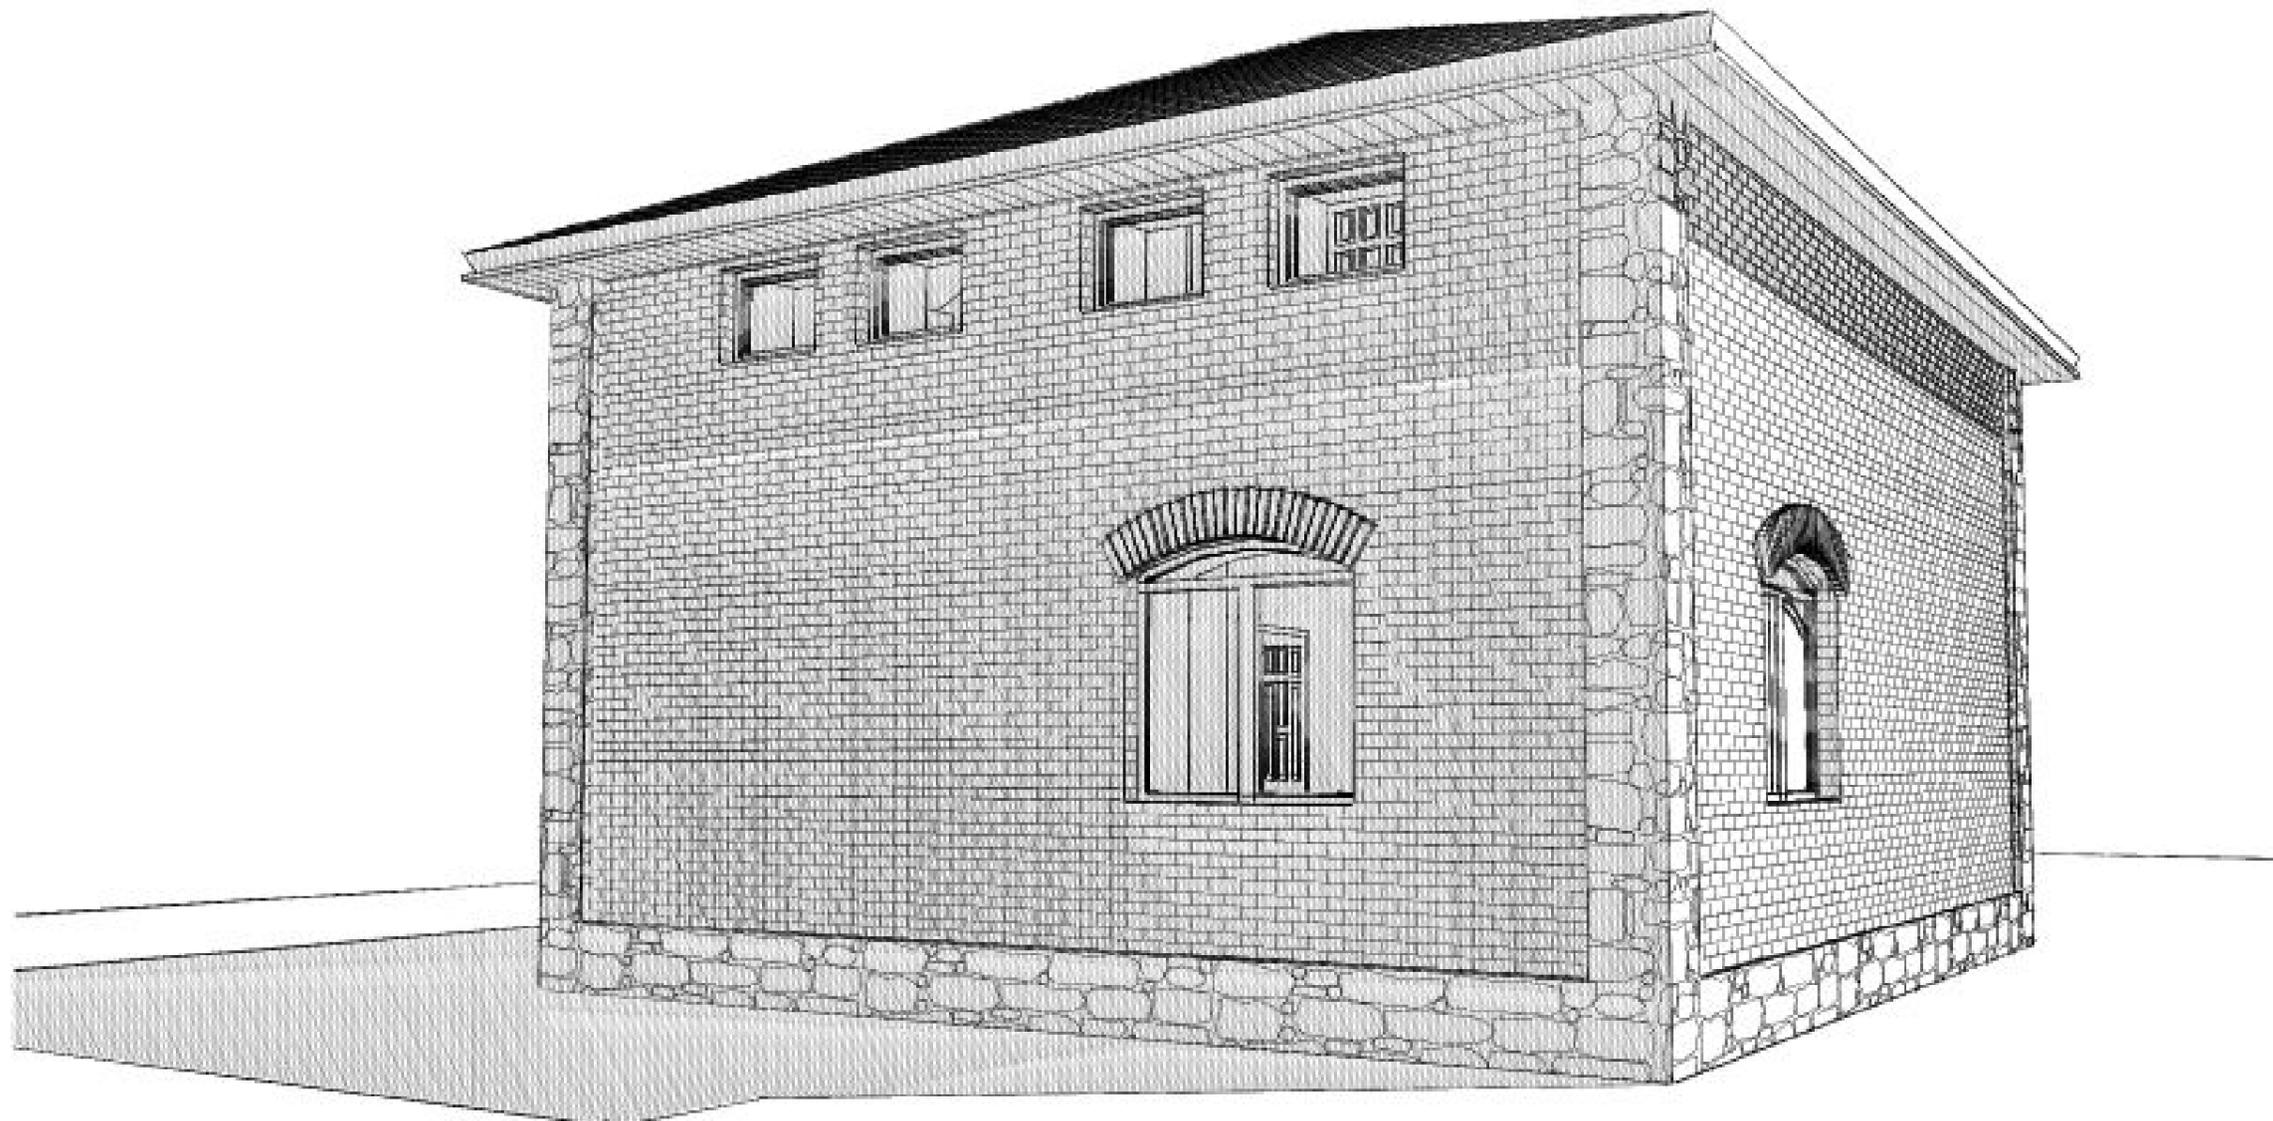

Согласовано

Согласовано

Взам. инв. №

Подп. и дата

Инв. № подл.

						Заказчик: Саркисов К.К.	20/05-10. АР			
						Частный дом, по адресу: М.О., Мытищинский р-н., д. Новосельцево, ул. Полевая, д. 19				
Изм.	Кол.уч.	Лист	№ док.	Подп.	Дата	Архитектурные решения	Стадия	Лист	Листов	
ГИП		Бубнов А. С.					визуализация вид 2	РП		
ГАП		Желтов А. В.								
Разработал		Ледяев А. Е.								
Проверил		Желтов А. В.								
Норм. контр.		Егоров					ООО "СтройПроектГрупп" г. Москва			