4 - 4

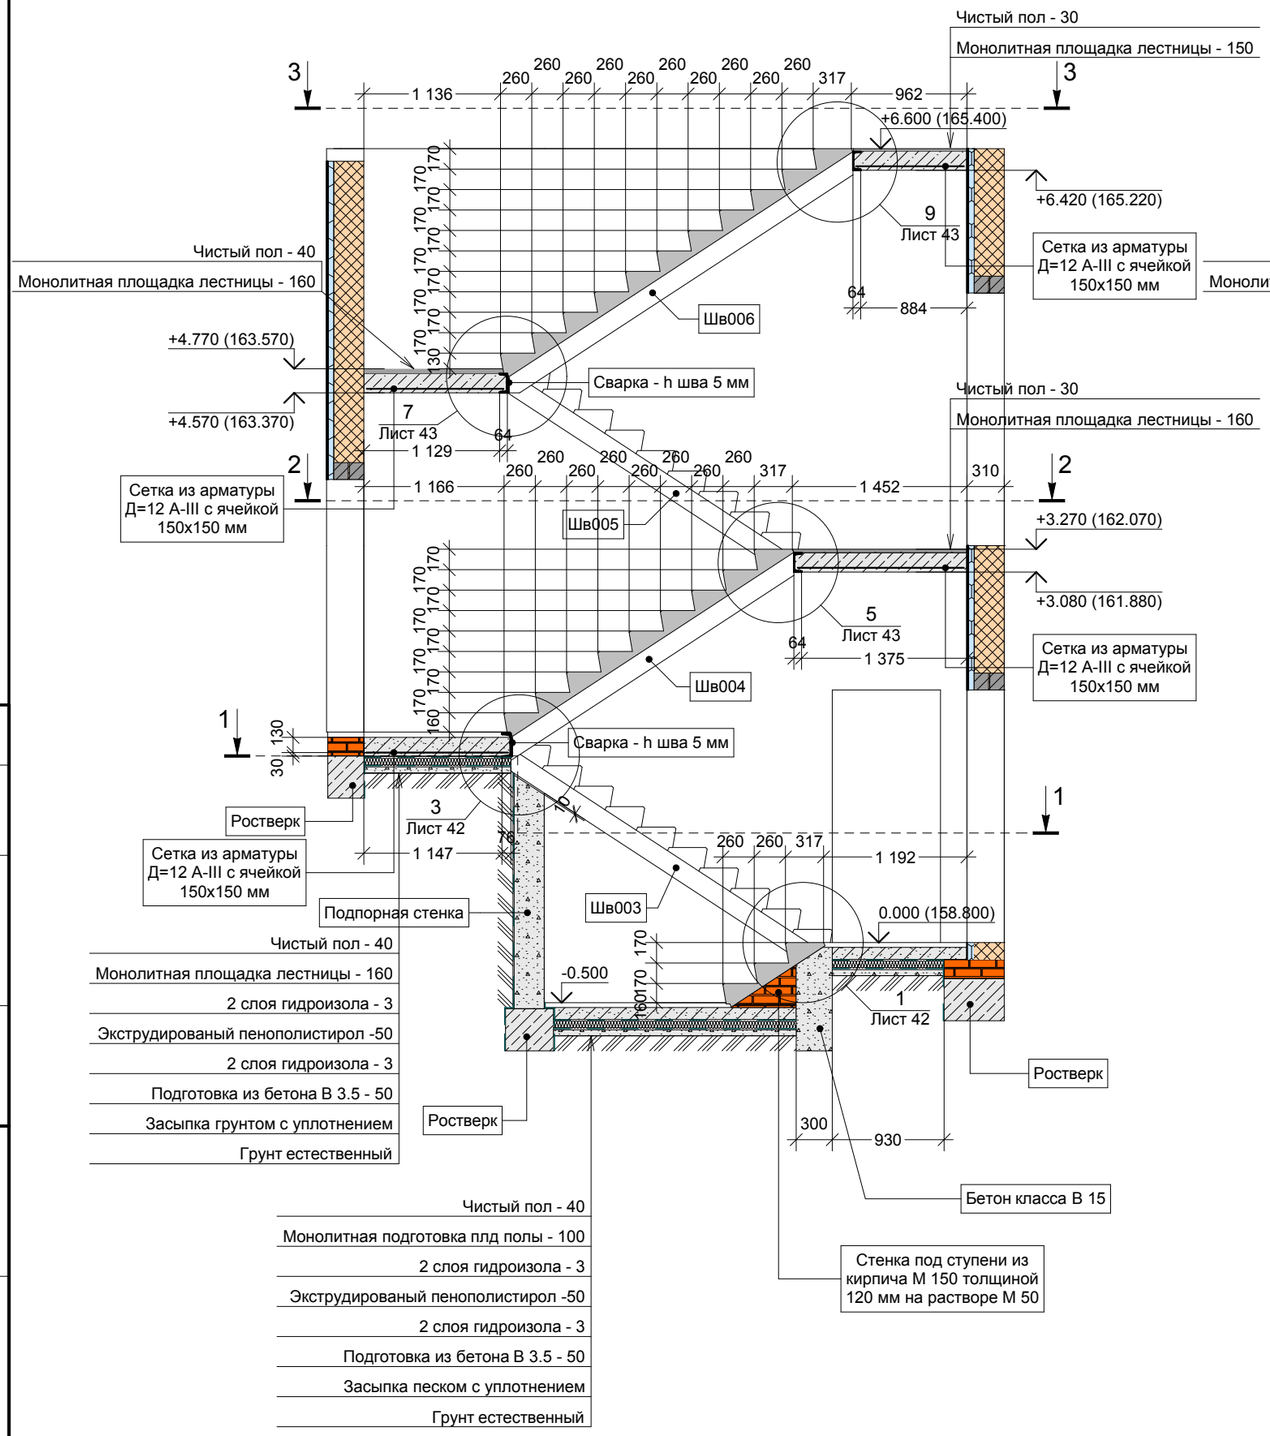

5 - 5

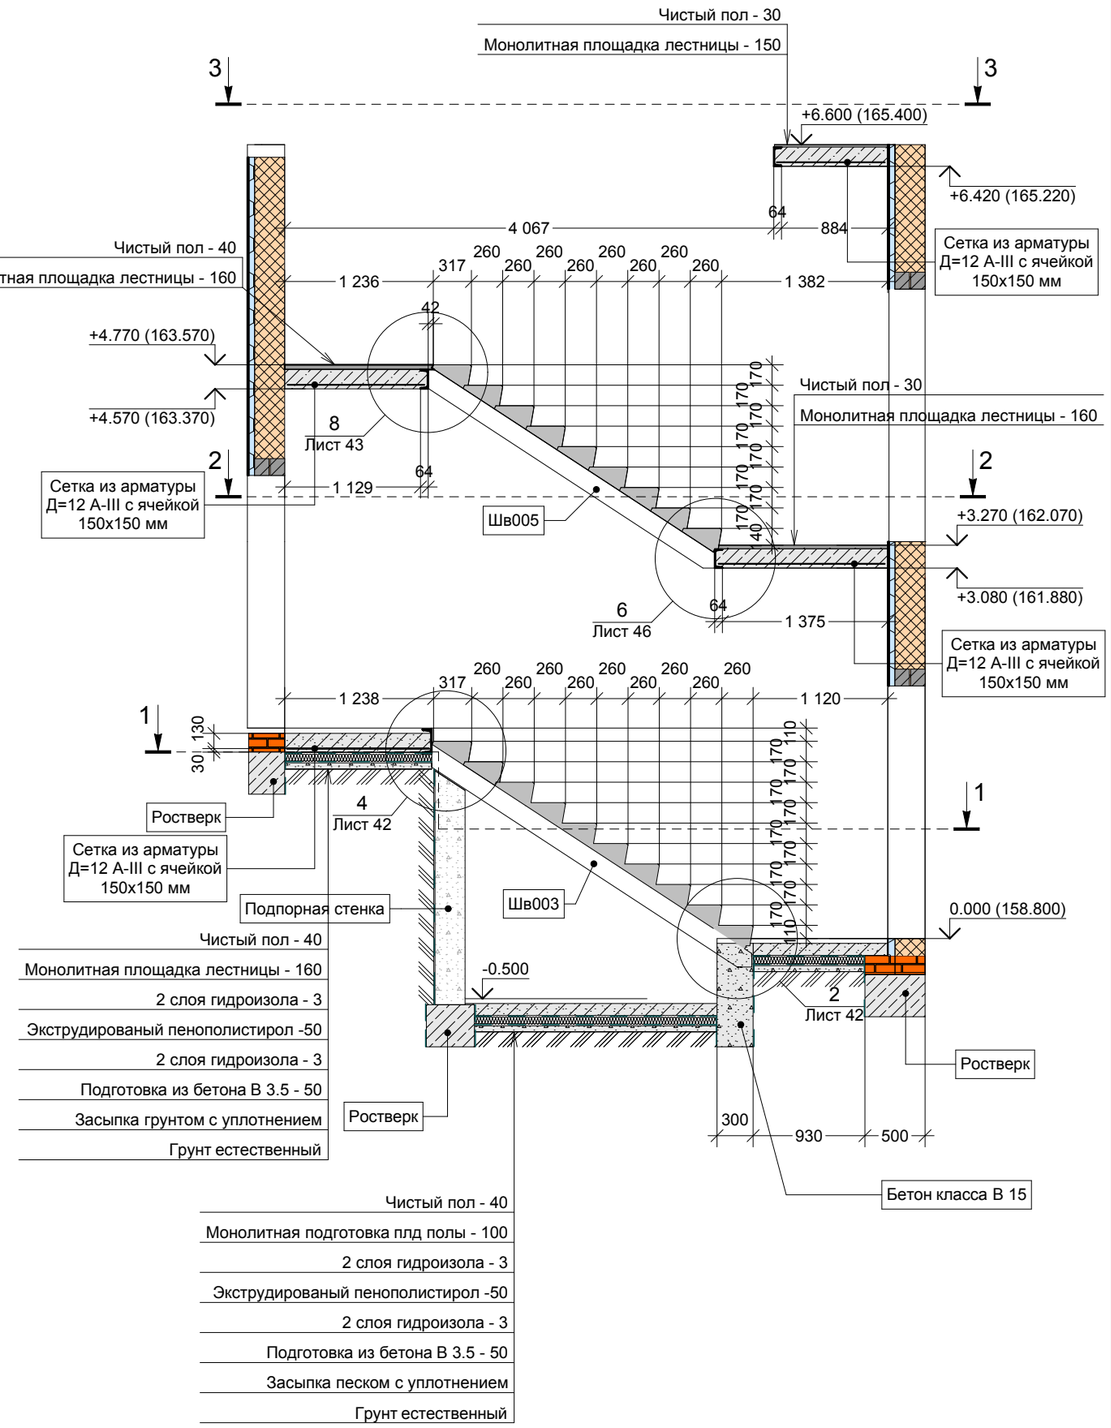

Сварку выполнять электродами Э-42А по всей длине кромок стыкуемых элементов.
Выполнить повышение предела огнестойкости стальных строительных конструкций методом нанесения огнезащитной штукатурки НЕОСПРЕЙ толщиной не менее 10 мм.
Данный лист смотреть совместно с листами 40-43.

Разработал	Хоруженко			2-х этажный жилой дом, кадастровый №50:60:0020101:135, НП "Индивидуальный строитель", участок 2 по ул. Спас-Тишиловская, микрорайон "АБ" в городе Пущино, Московской области **Схема расположения элементов лестницы (окончание)**

Лист 41

СОГЛАСОВАНО:

Взам. инв. №

Подпись и дата

Инв. № подл.

Формат - 420 х 297 М 1:50