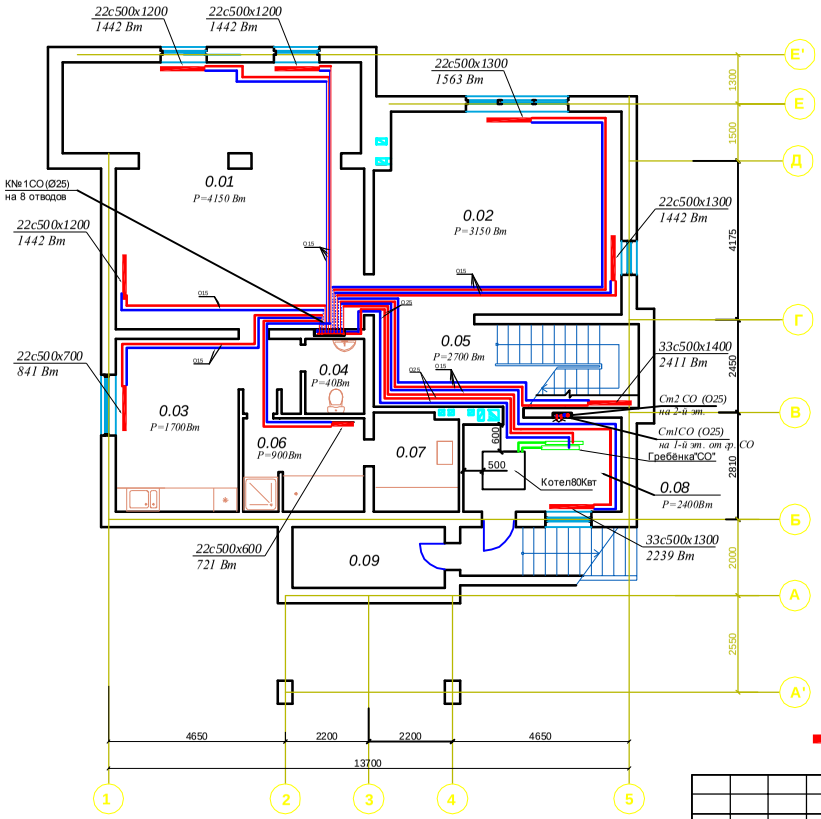

Экспликация помещений.

Номер по плану	Наименование	Площадь, м2
0.01	Тренажерный зал	48,36
0.02	Бильярдная	38,84
0.03	Комната отдыха	17,73
0.04	Санузел	3,04
0.05	Холл	15,34
0.06	Помывочная	7,71
0.07	Сауна	5,82
0.08	Котельная	10,19
0.09	Кладовая	6,40

Схема обвязки отопительного прибора

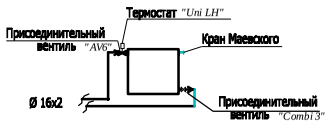

Условные обозначения

22с500х1100
1322 Вт

Стальной панельный радиатор DiaNorm , боковая подводка, тип 22, высота 500, длина 1100 мощностью 1322 (Dt=50)

Изм.	Кол.	Лист	Док.	Подп.	Дата				
Разраб.						Дом №1	Стадия	Лист	Листов
							РП	3	
Н. контр..						План цокольного этажа с нанесением системы отопления			

Взамен инв. N

Подпись и дата

Инв. N подл.