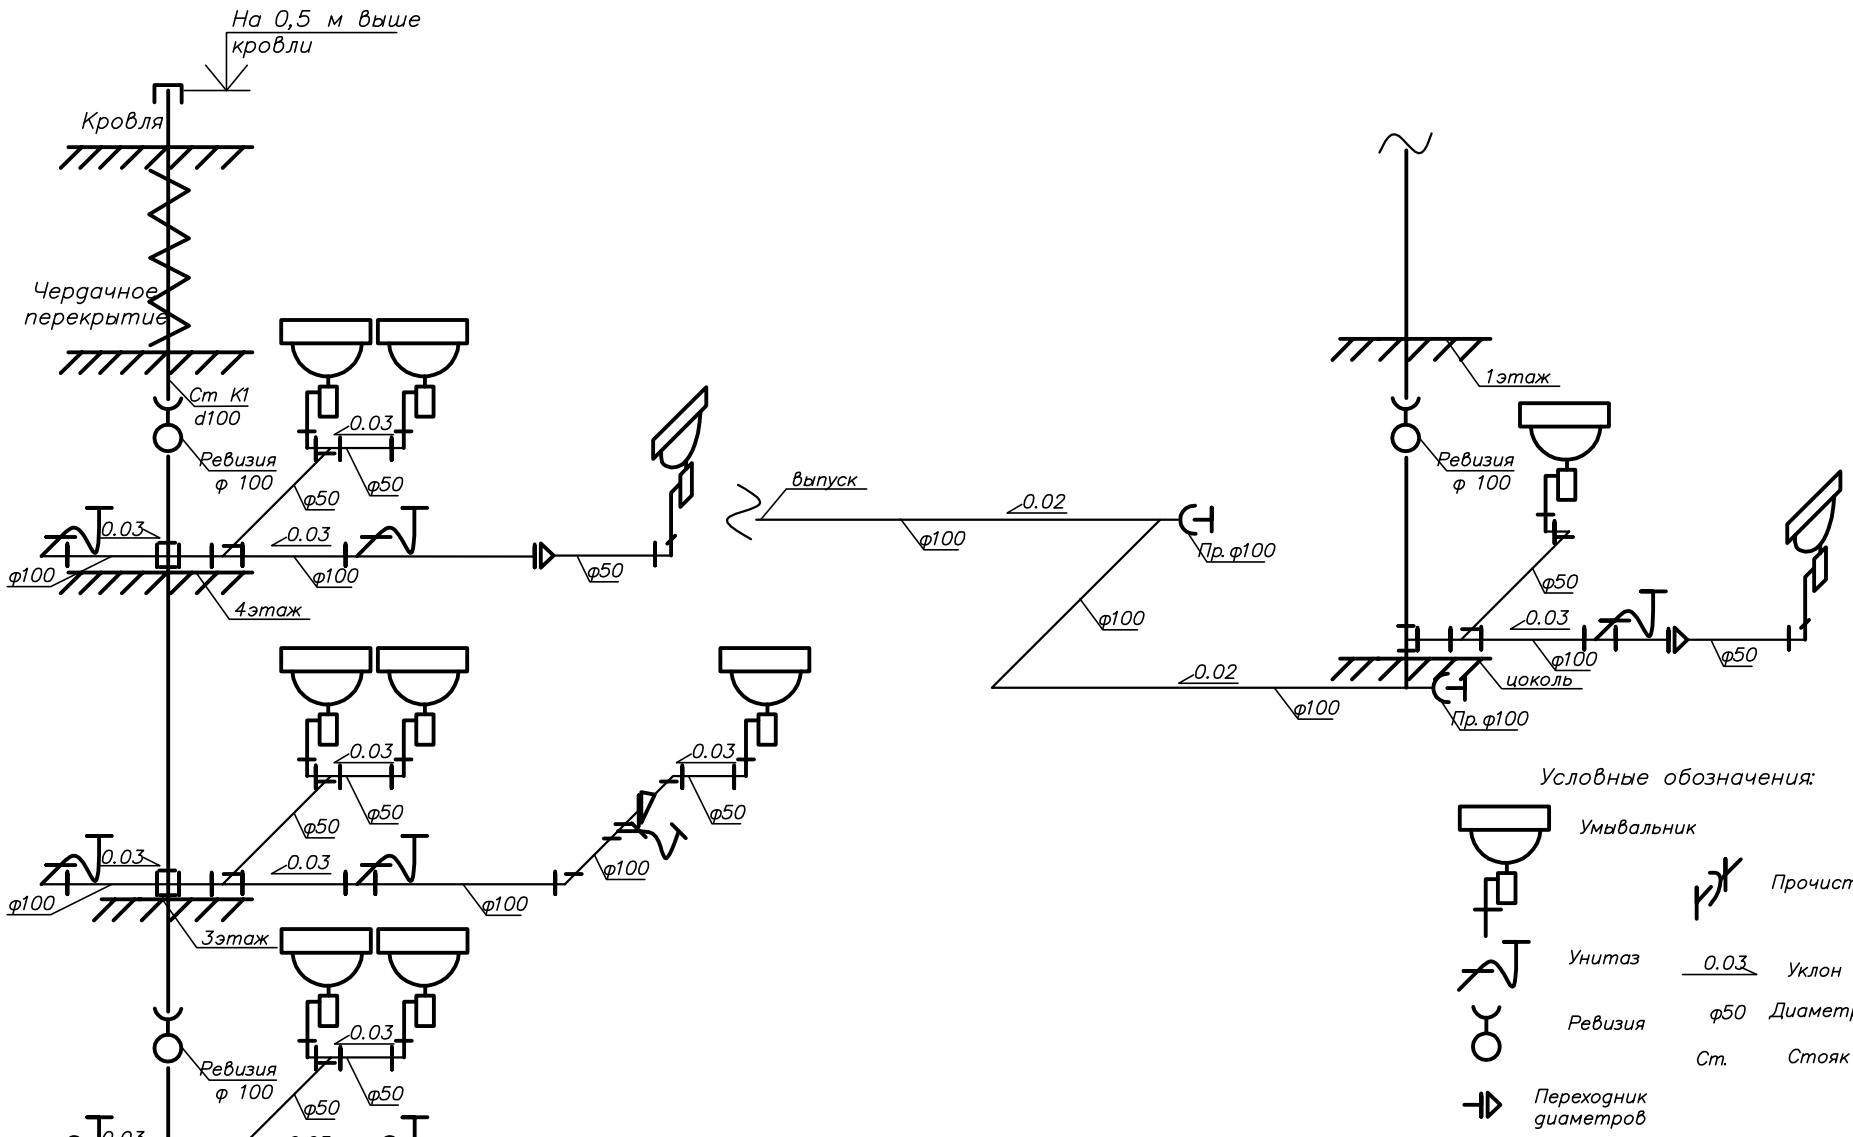

Изм.	Кол.	Лист	N док	Подпись	Дата

Стадия	Лист	Листов
	15	

Аксонометрическая схема системы К1.

Согласовано

Взам. инв. N

Подпись и дата

Инв. N подл.

копировал

формат А3