


3 - 3

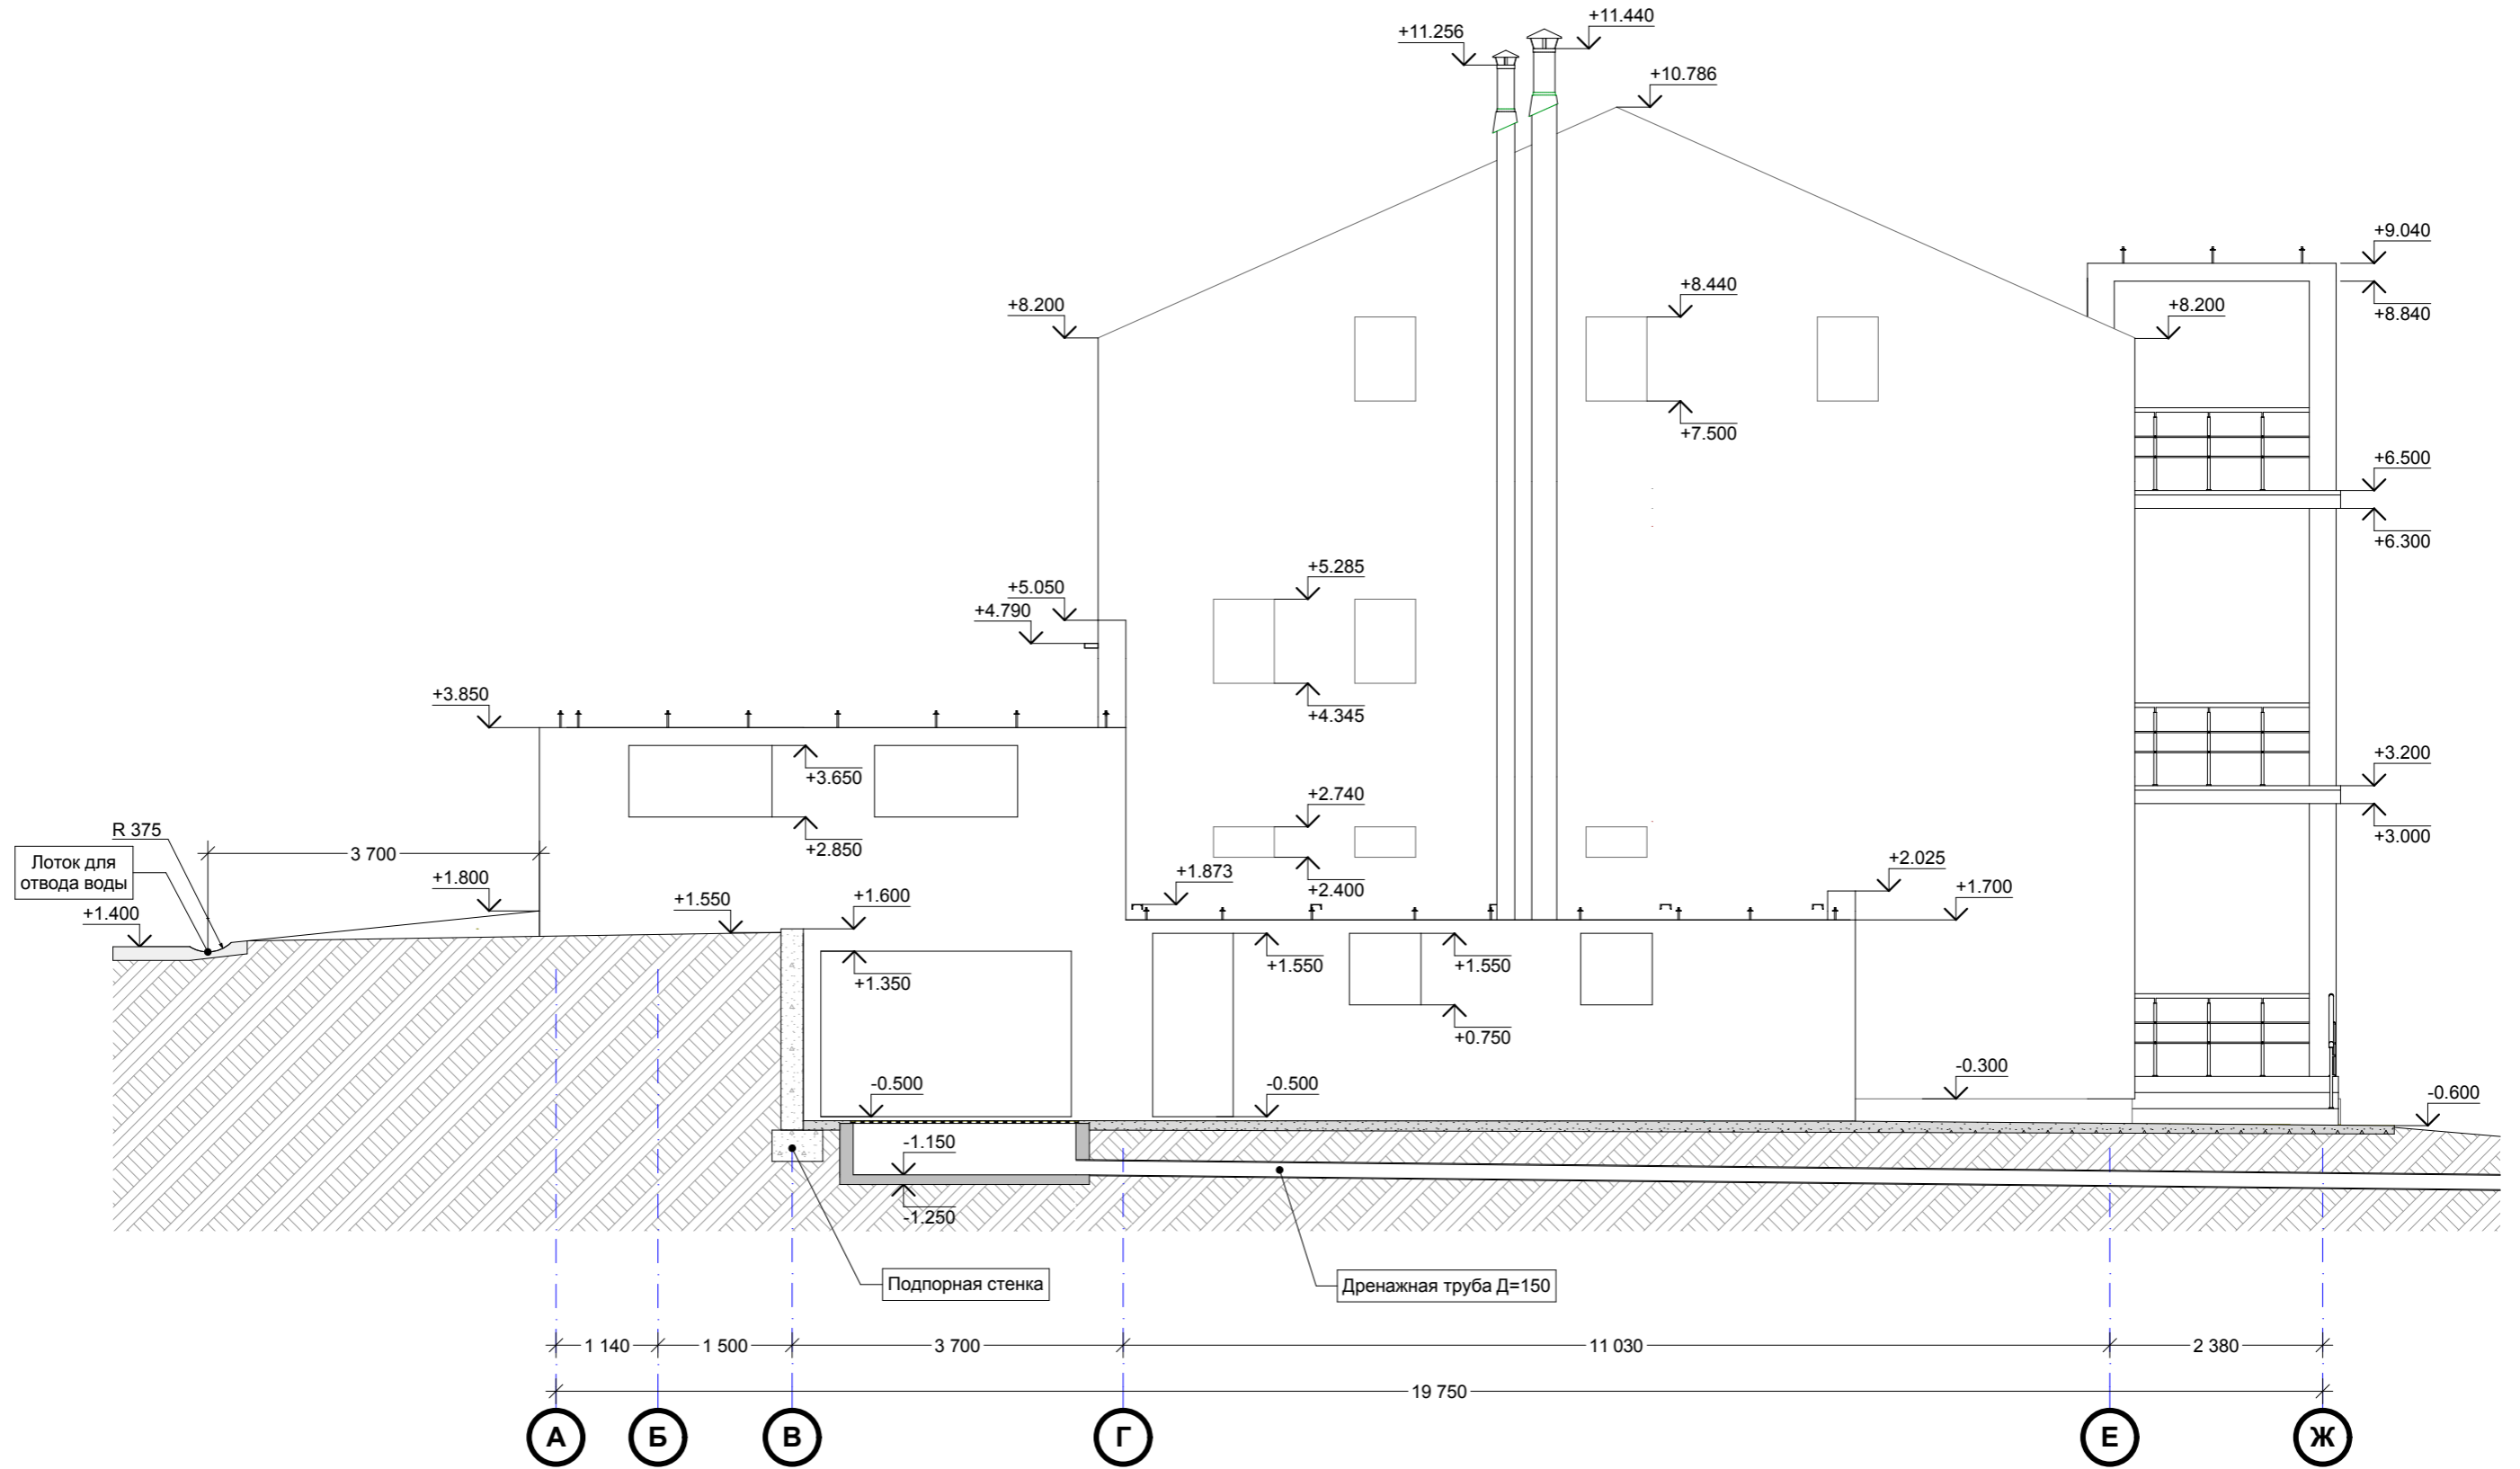

СОГЛАСОВАНО:	
Инва. № подл.	
Подпись и дата	
Взам. инв. №	

Разработал	Хоруженко	<i>Хоруженко</i>		2-х этажный жилой дом, кадастровый №50:60:0020101:135, НП "Индивидуальный строитель", участок 2 по ул. Спас-Тишиловская, микрорайон "АБ" в городе Пущино, Московской области	Лист
				Разрез 3-3 по кладочным планам	48