


## План расстановки мебели

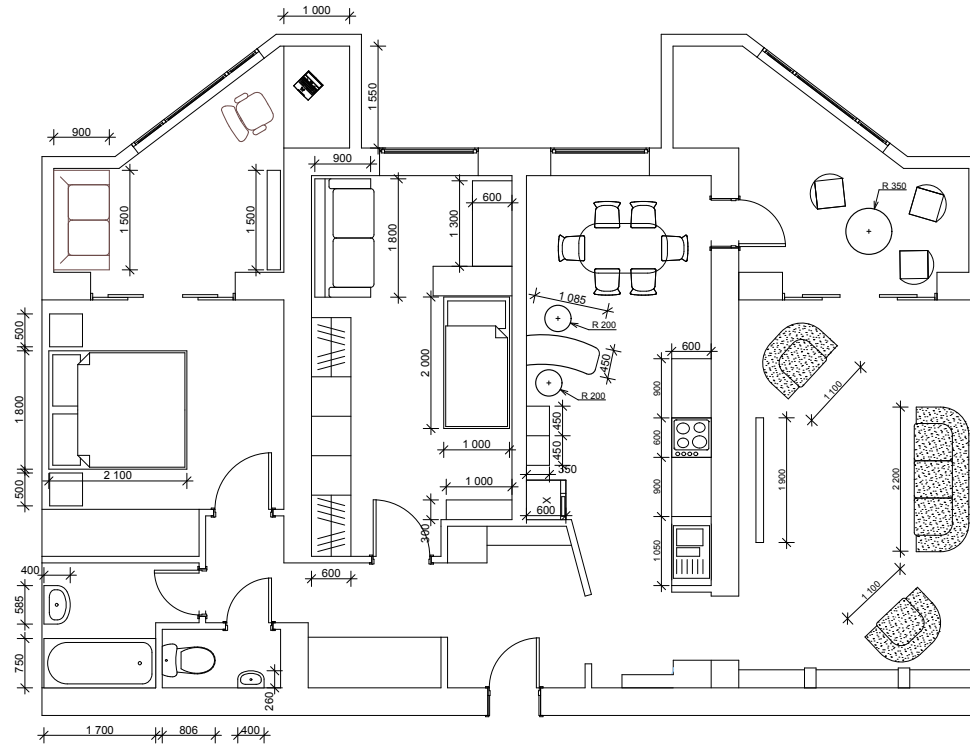

Участники	Фамилия	Подпись				
Архитектор						
Дизайнер			Дизайн-проект квартиры	Стадия	Лист	Листов
Инженер				РП	4	
Заказчик			План расстановки мебели			