


Инв. N подл.	Подпись и дата	Взам.инв. N

1. Площадь мансарды – 262,18 кв.м  
2. Высота этажа 3,0 м

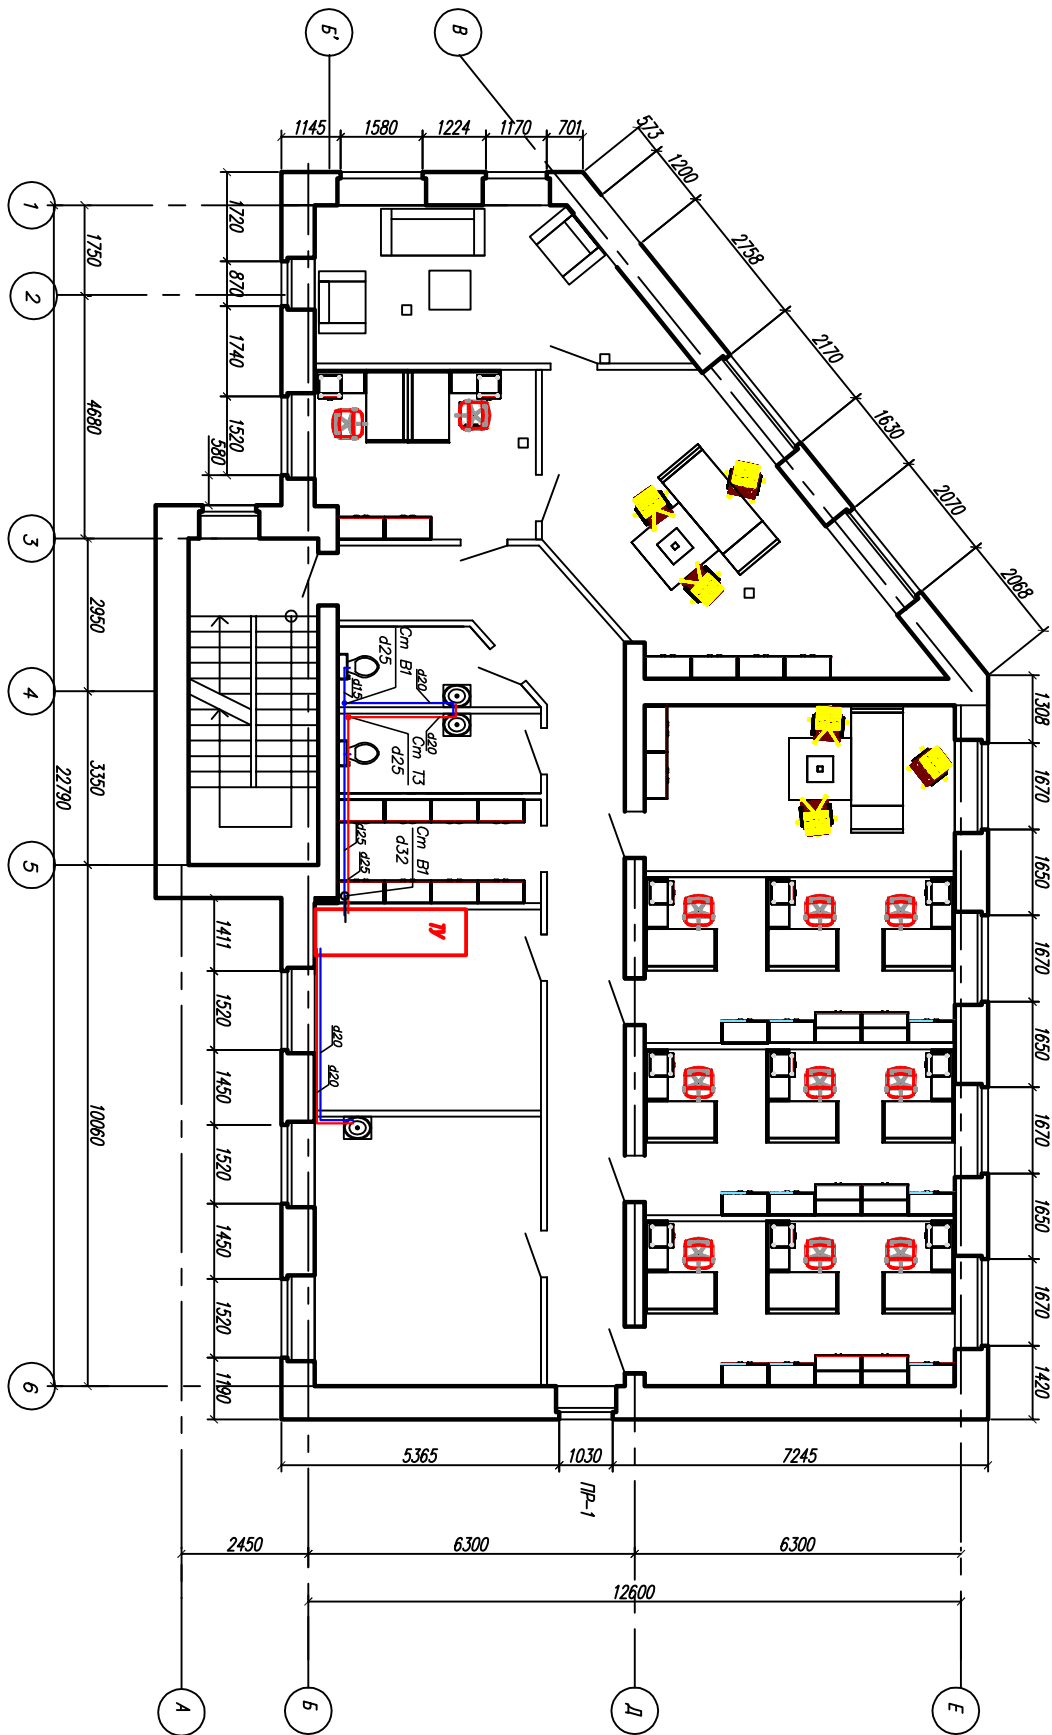

План мансарды

Имя	Код	Лист	И.г.ок.	Подпись	Дата
План мансарды с сетями водоснабжения					
Страница	Лист	Листов			
	6				