СХЕМЫ СИСТЕМЫ ВЕНТИЛЯЦИИ
М1:100

ВЕ2

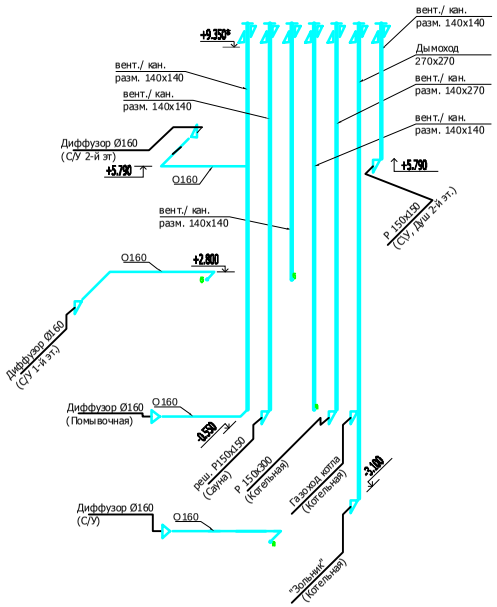

ВЕ1

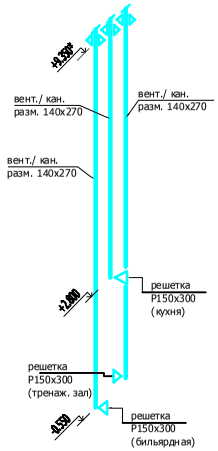

1. Отметка низа шахты выпускного отверстия

Изм.	Кол.	Лист	Док.	Подп.	Дата				
Разраб.						Дом №1	Стадия	Лист	Листов
							РП	14	
Н. контр..						Схемы систем вентиляции			

Взамен инв. N

Подпись и дата

Инв. N подл.