




СОГЛАСОВАНО:

Инв. № подл. Подпись и дата Взам. инв. №

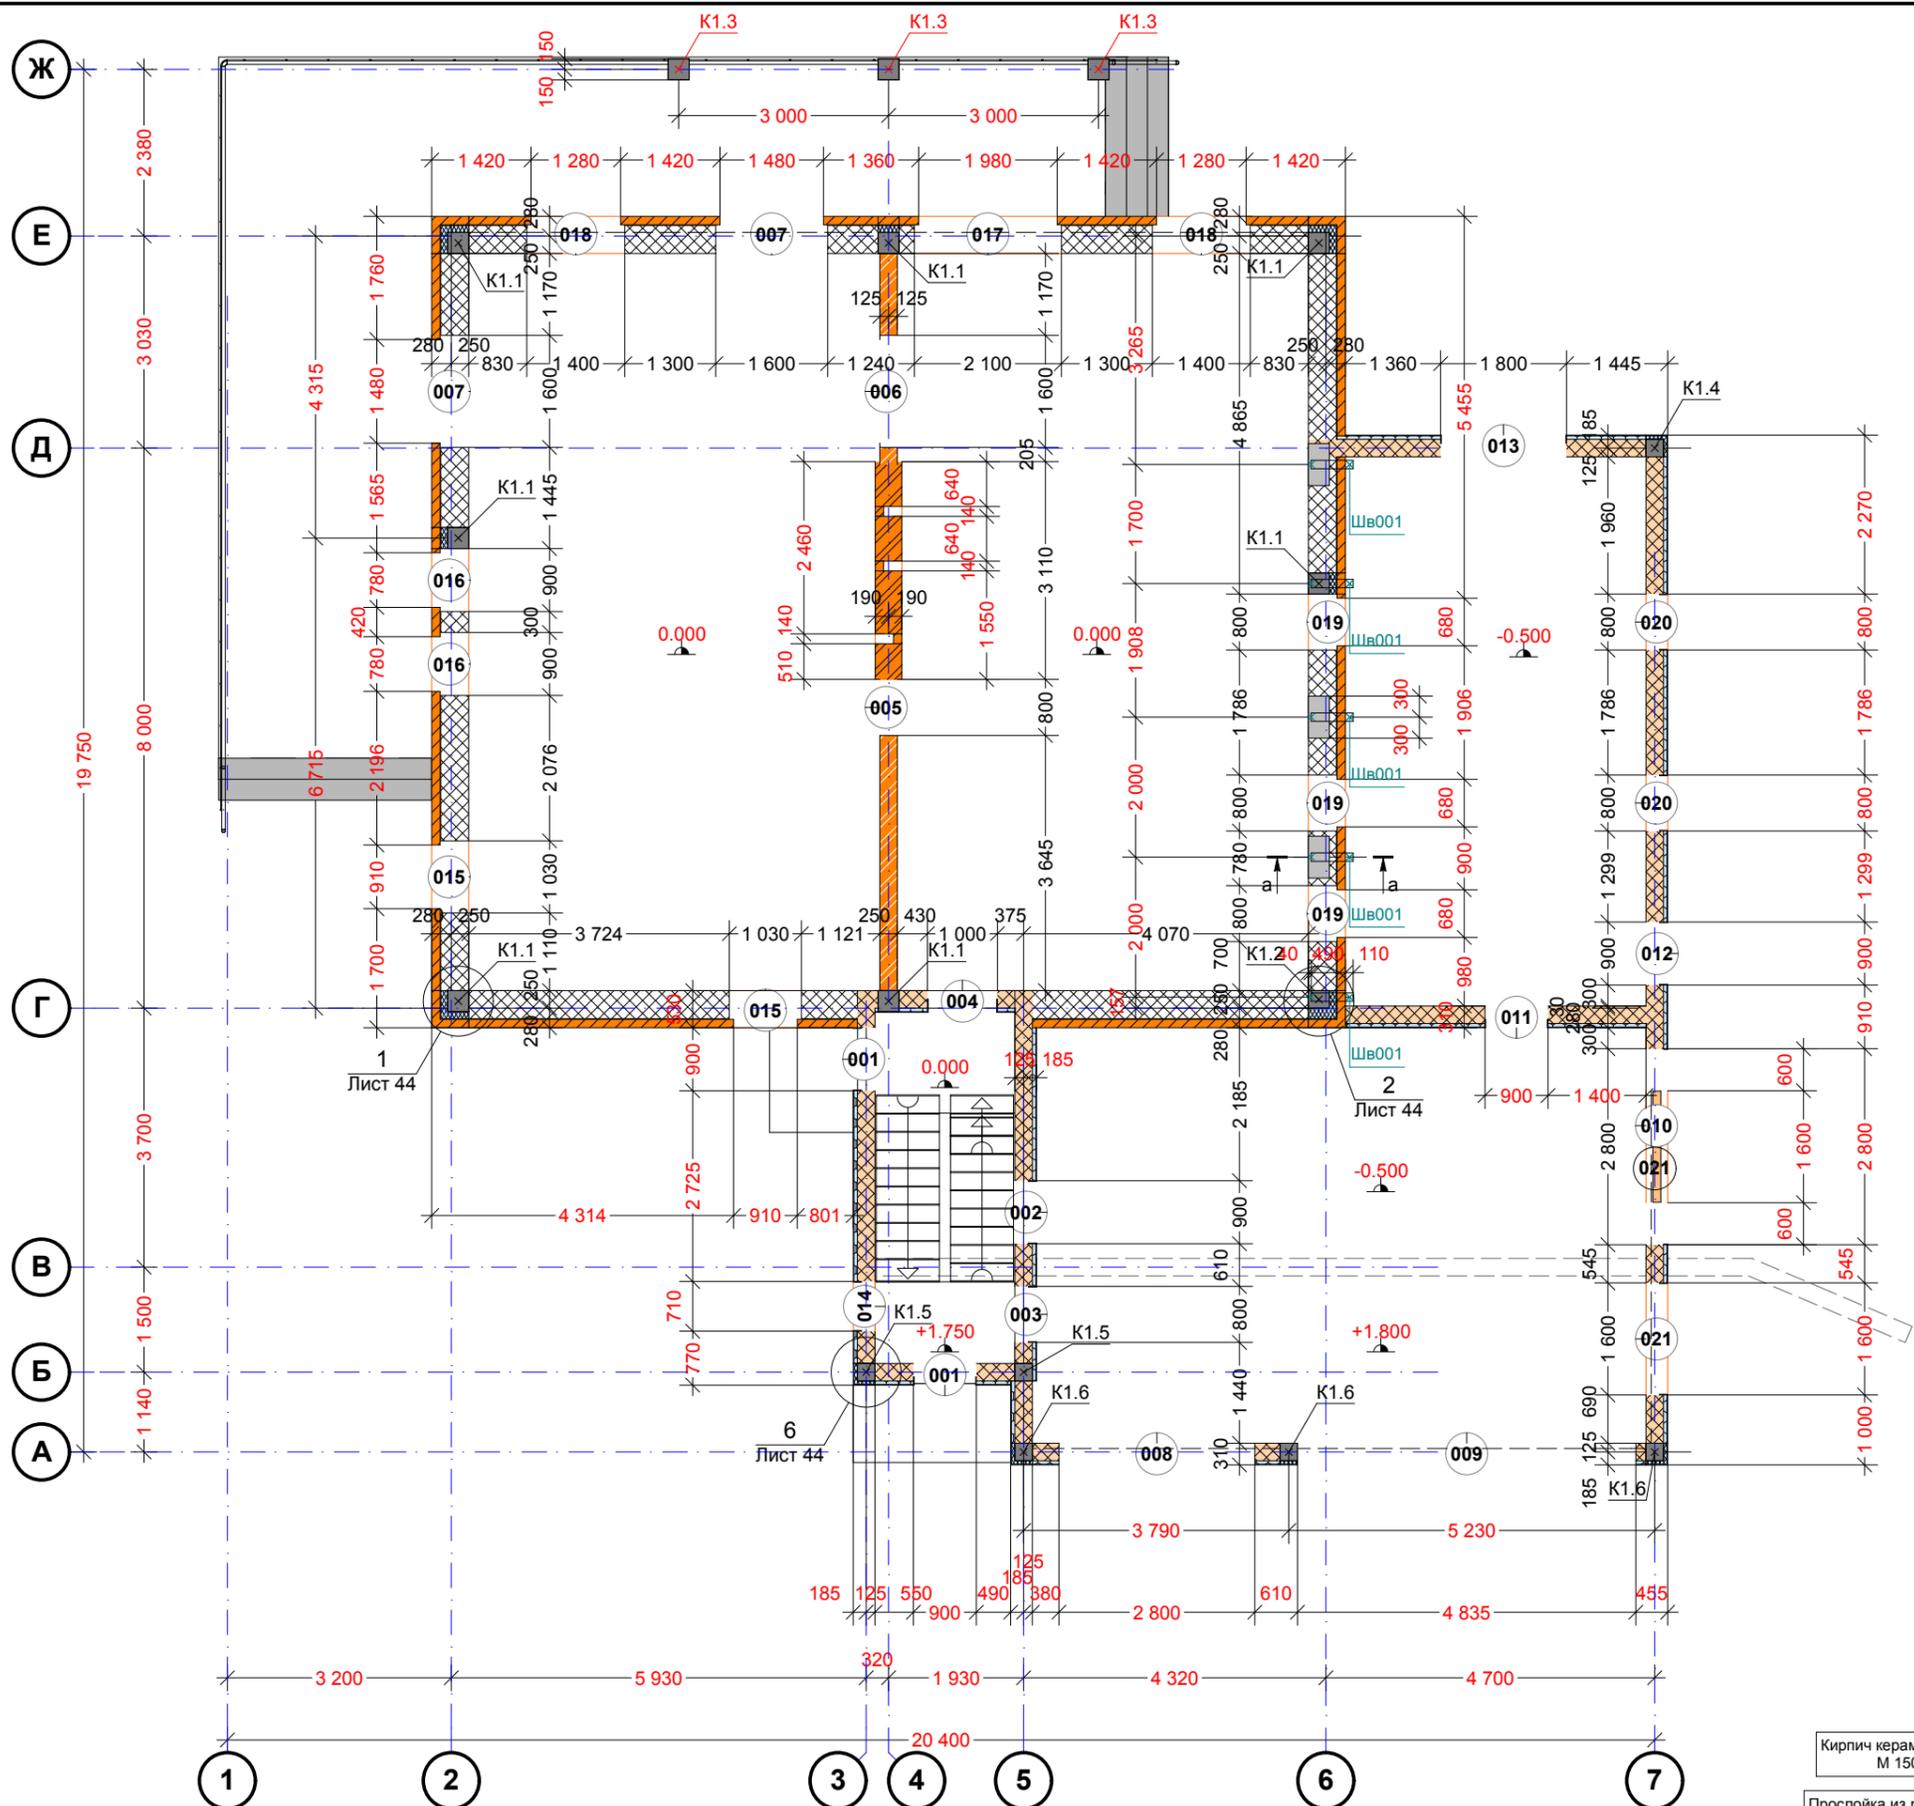

Ведомость проемов

№ проема	Назначение	Низ от уровня пола мм	Ширина мм	Высота мм	Прмечание
001	Дверь	0	900	2100	
002	Дверь	0	900	2050	
003	Дверь	0	800	2100	
004	Дверь	0	1000	2100	
005	Дверь	0	800	2100	
006	Дверь	0	1600	2100	
007	Дверь	50	1600	2750	
008	Ворота	0	2800	1850	
009	Ворота	0	4835	1850	
010	Ворота	0	2800	1850	
011	Дверь	0	900	2050	
012	Дверь	50	900	2050	
013	Дверь	50	1800	2100	
014	Окно	595	710	2205	
015	Окно	595	1030	2205	
016	Окно	895	900	1905	
017	Окно	595	2100	2205	
018	Окно	595	1400	2205	
019	Окно	2400	800	400	
020	Окно	1300	800	800	
021	Окно	1050	1600	800	

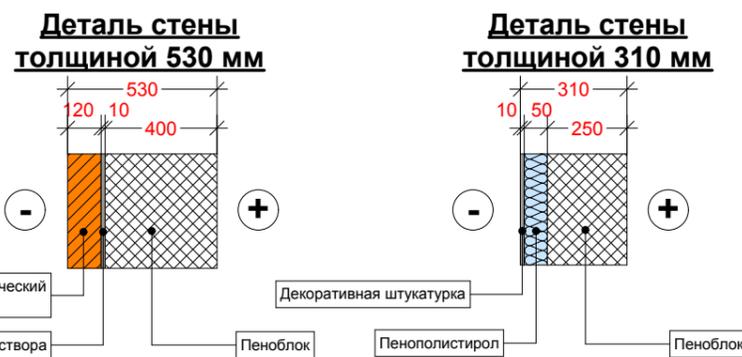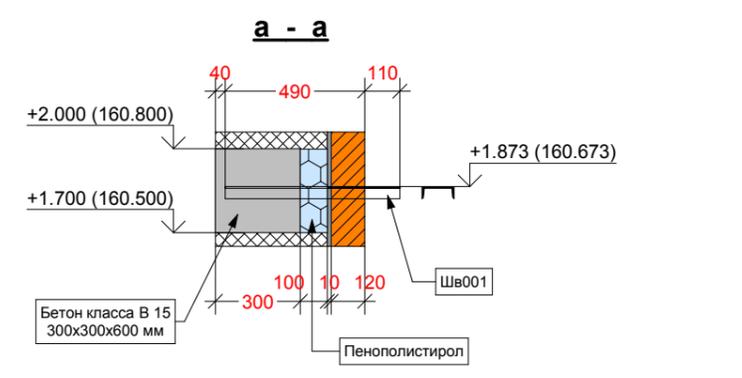

Спецификация изделий и материалов к чертежам крепежных элементов для кровли

Код позиция	Обозначение	Наименование	Кол.	Масса ед. кг	Примечание
		Бетон класса В15/Ф50/М4/ГОСТ 26633-91 (V=0.16x1= 0.16 м3)		400.00	400.00
Шв001		[12У ГОСТ 8240-89 / С245 ГОСТ 27772-88* L = 600	5	6.24	31.20

За отметку 0.00 принят уровень чистого пола 1-го этажа, которая соответствует абсолютной отметке 158.800 м

Разработал	Хоруженко	<i>Хоруженко</i>	Лист	04
------------	-----------	------------------	------	----