Обмерочный чертёж
М 1:50

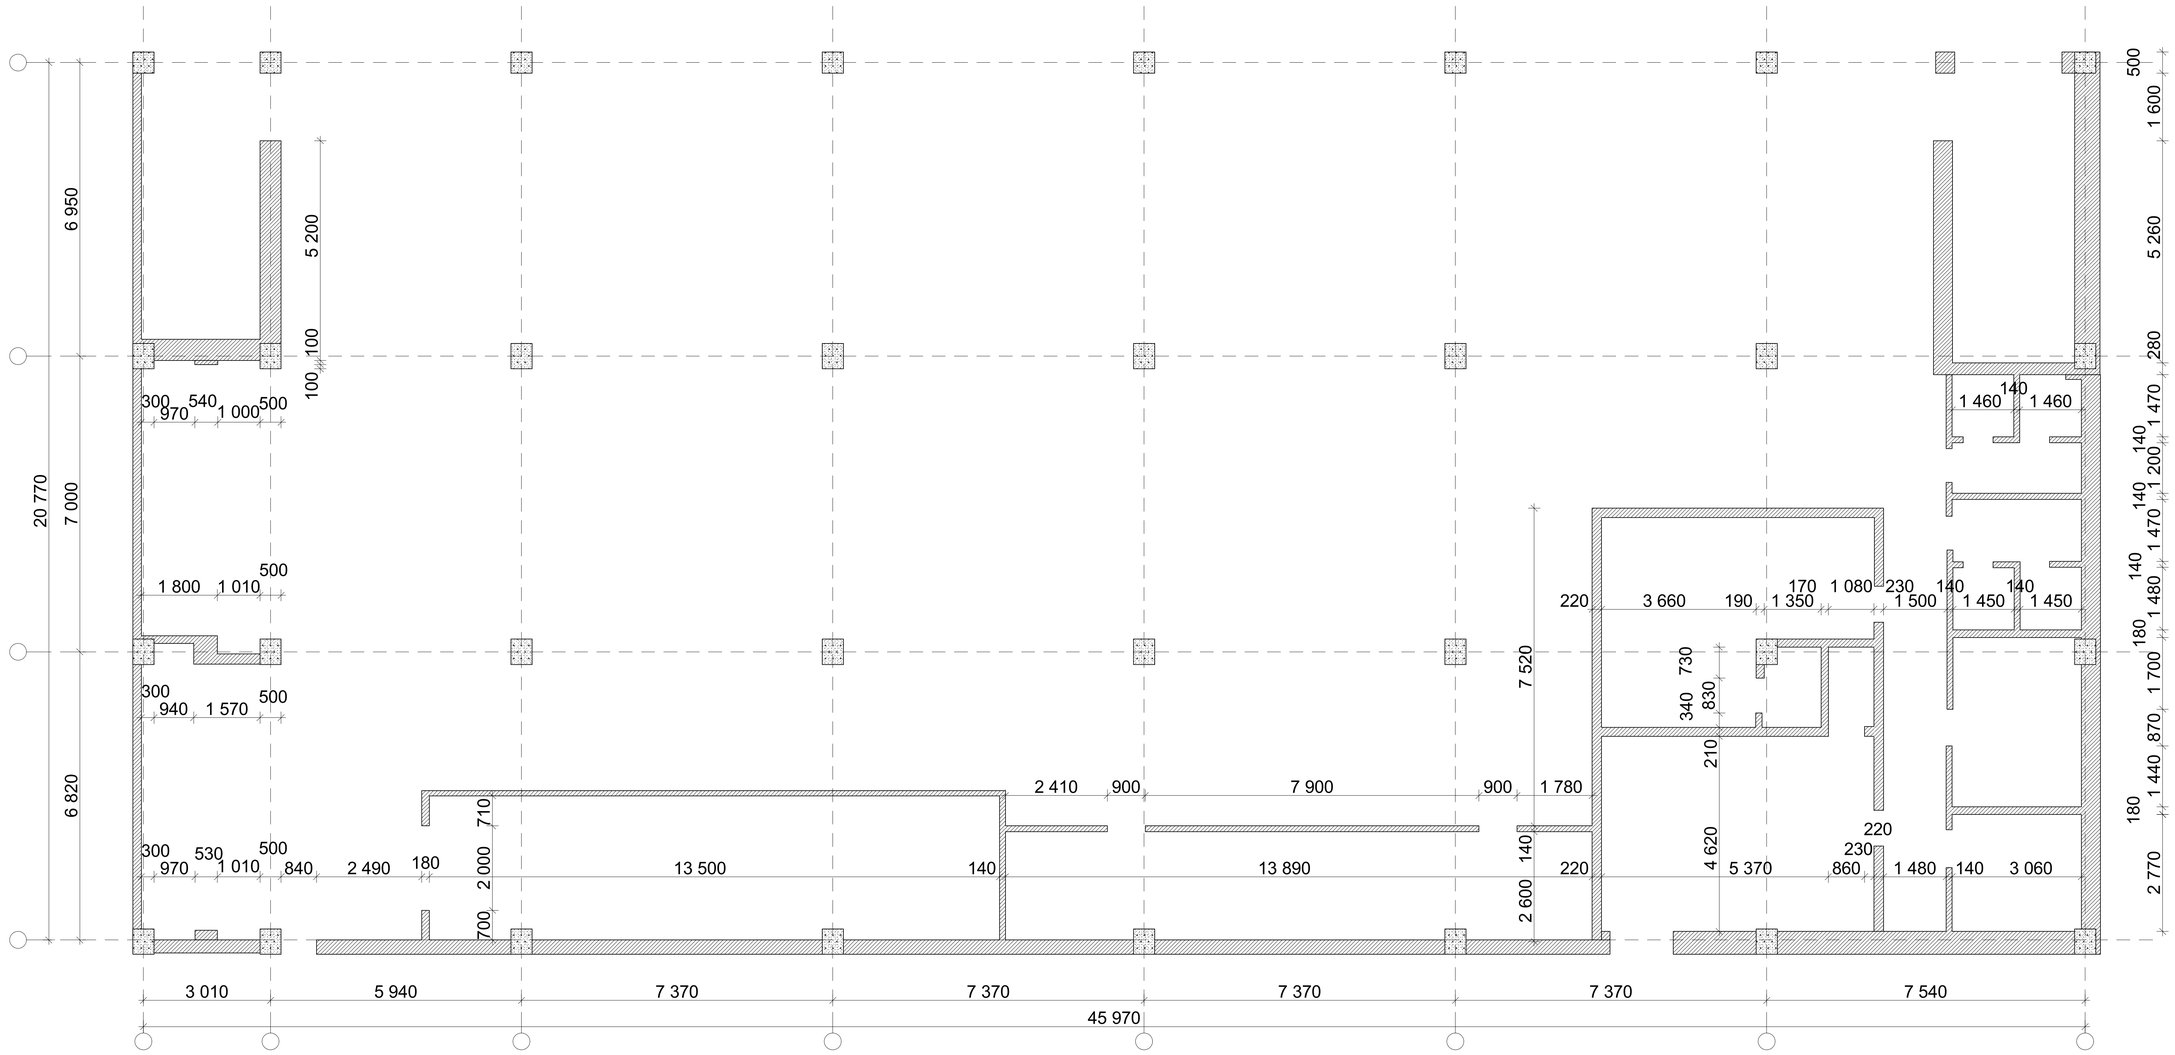

				Дизайн-проект торгового комплекса "Энергия"	
Выполнил	Прозоров М.Г.				
				Обмерочный чертёж М 1:50	Стадия: ДП; Лист: 3; Листов:
Заказчик					г.Новороссийск 2008

Инв.№ подл. | Подпись и дата | Взам.инв.№