
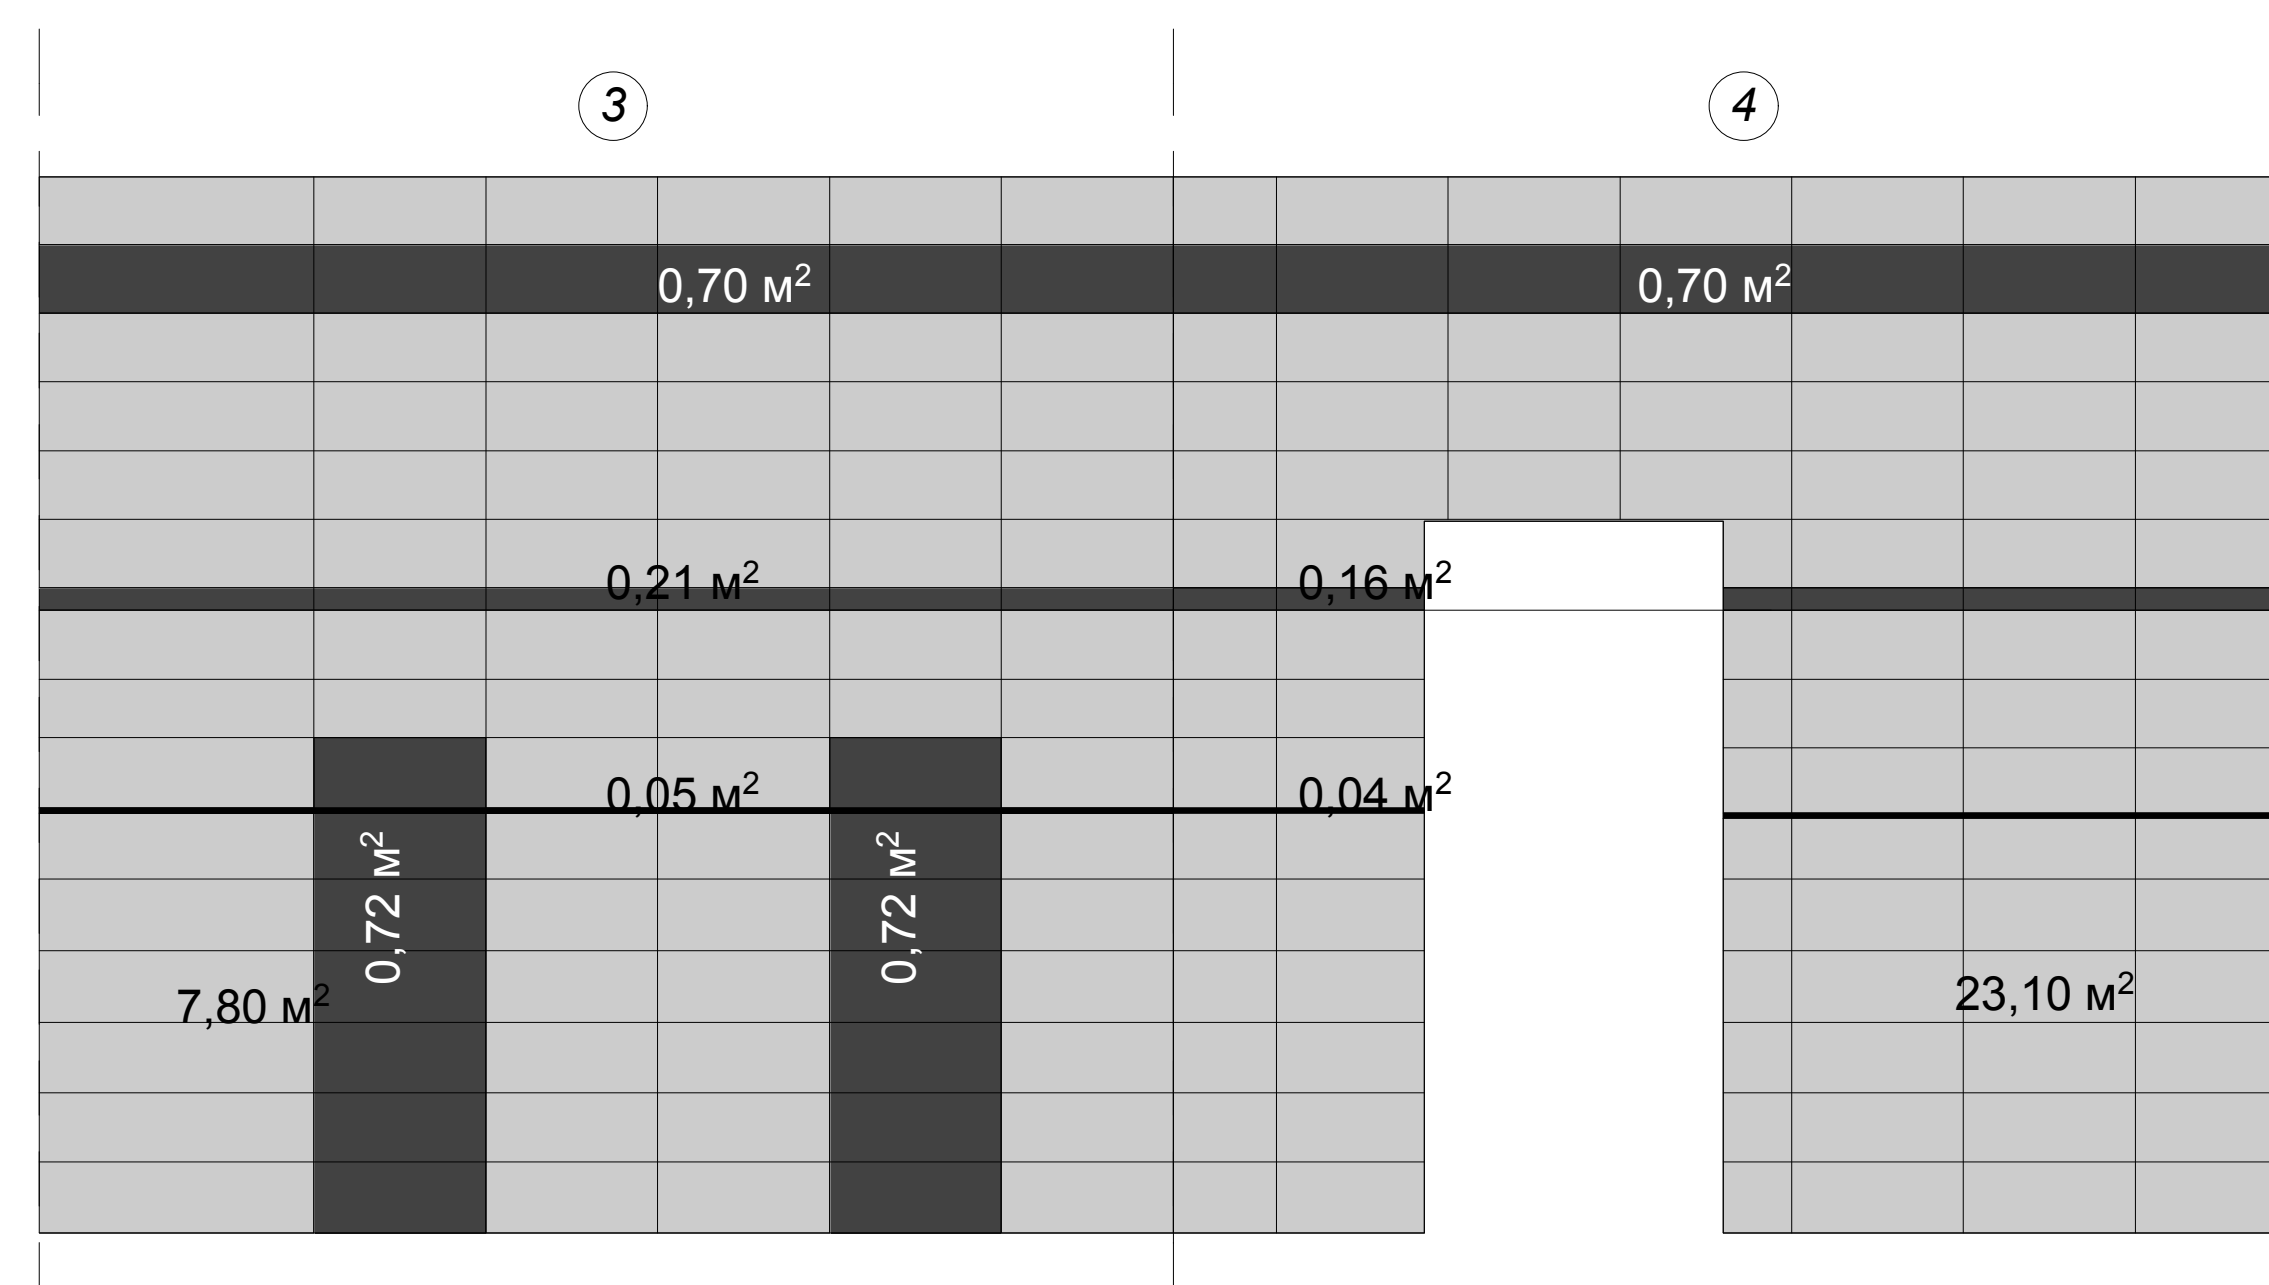
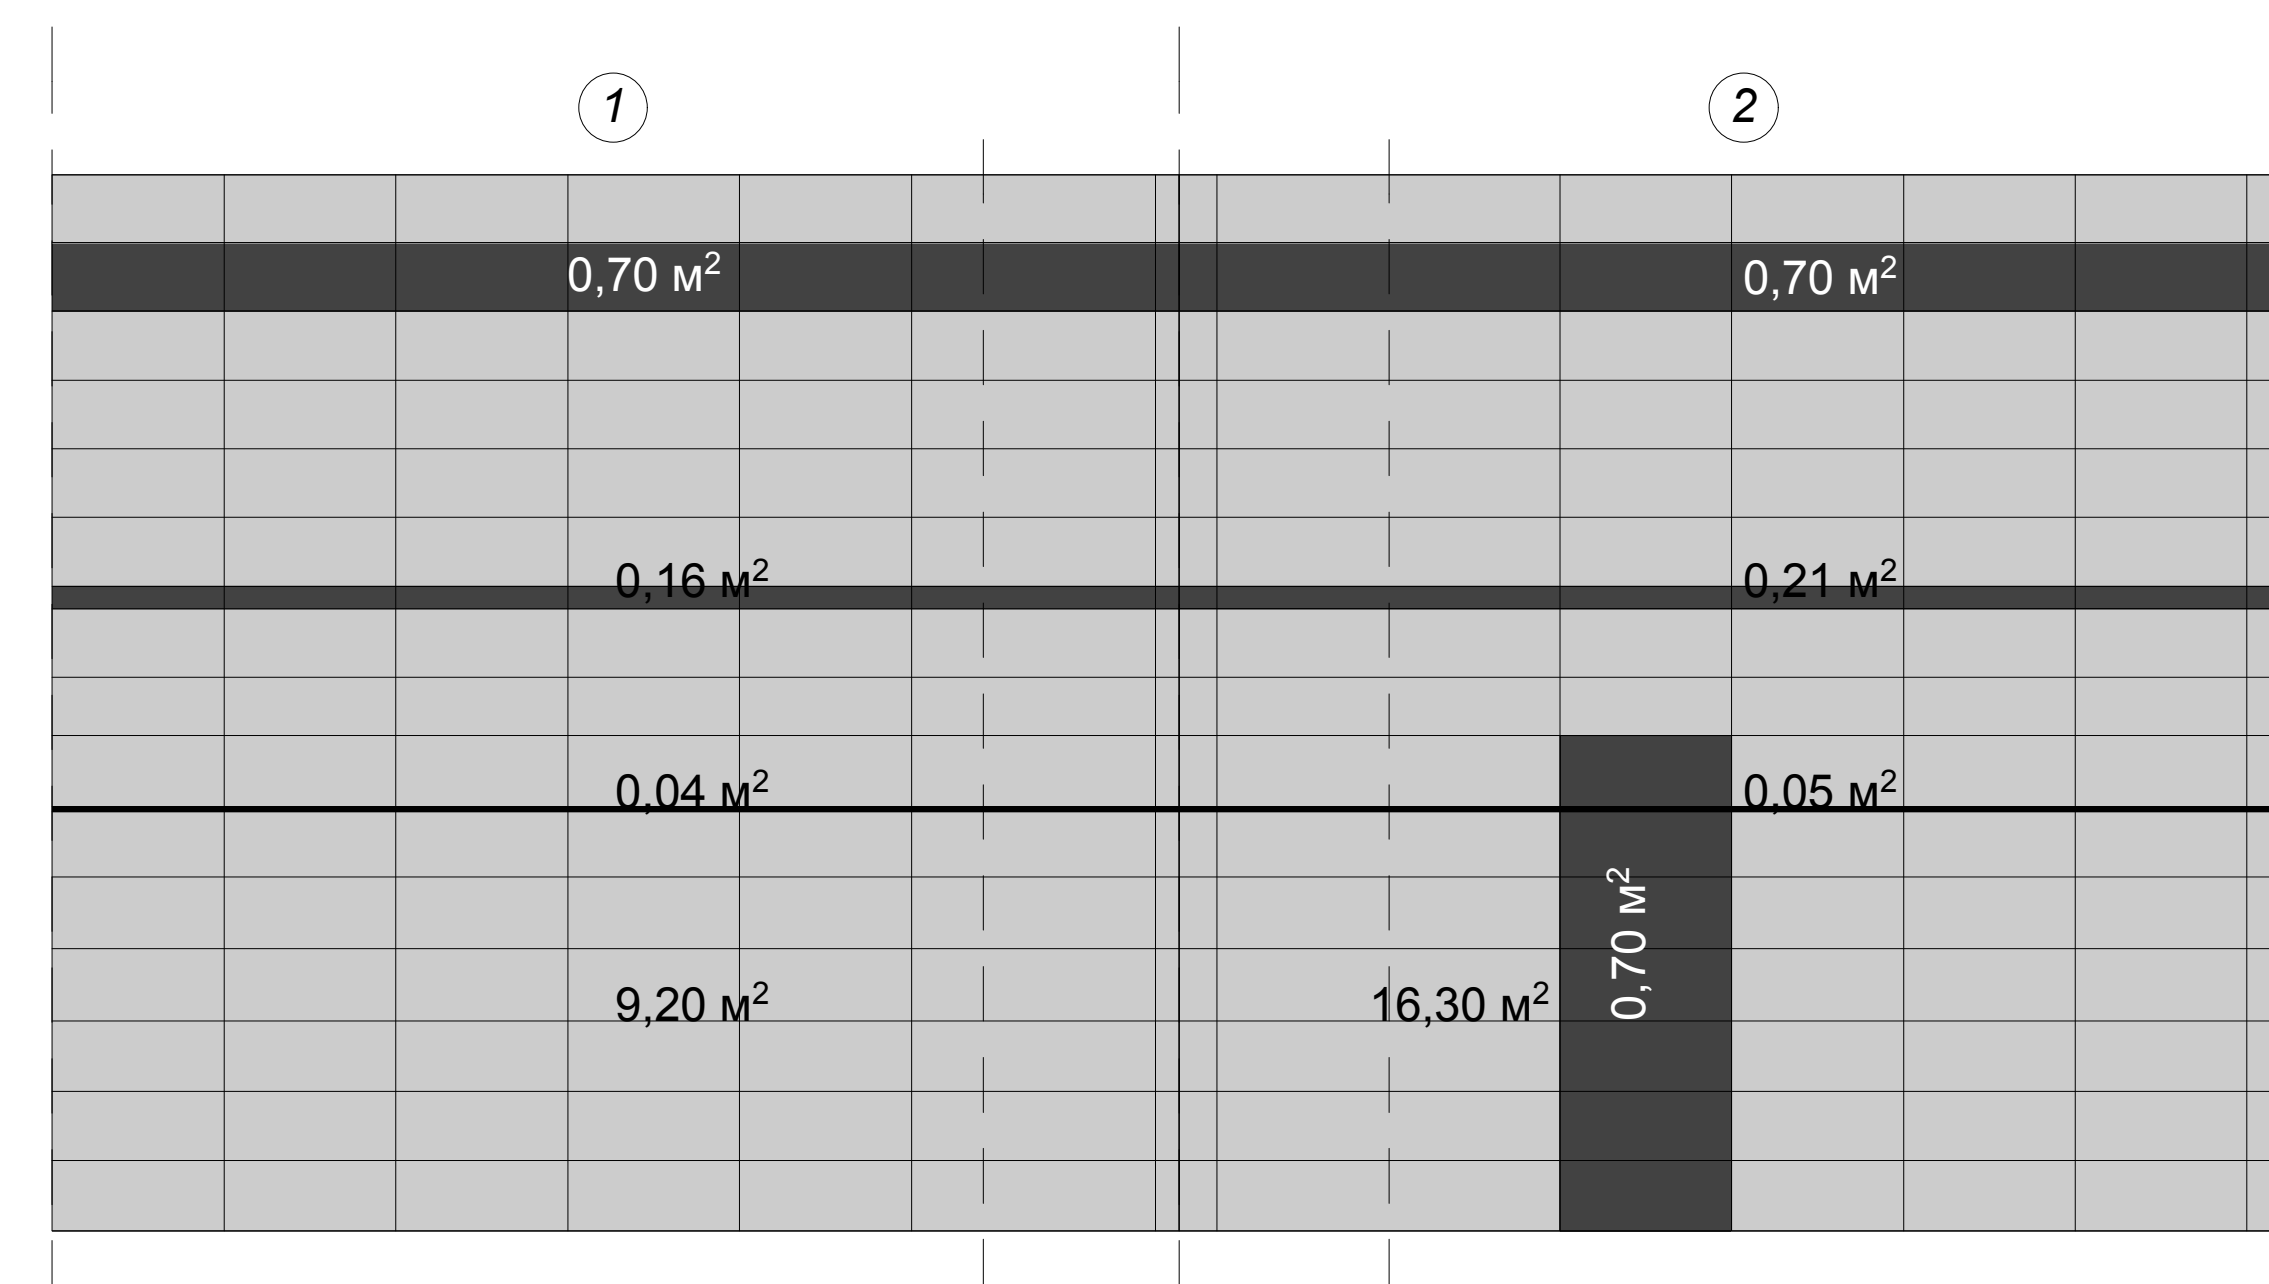



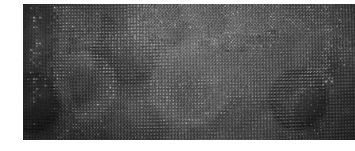


Раскладка плитки кухня
М 1:25

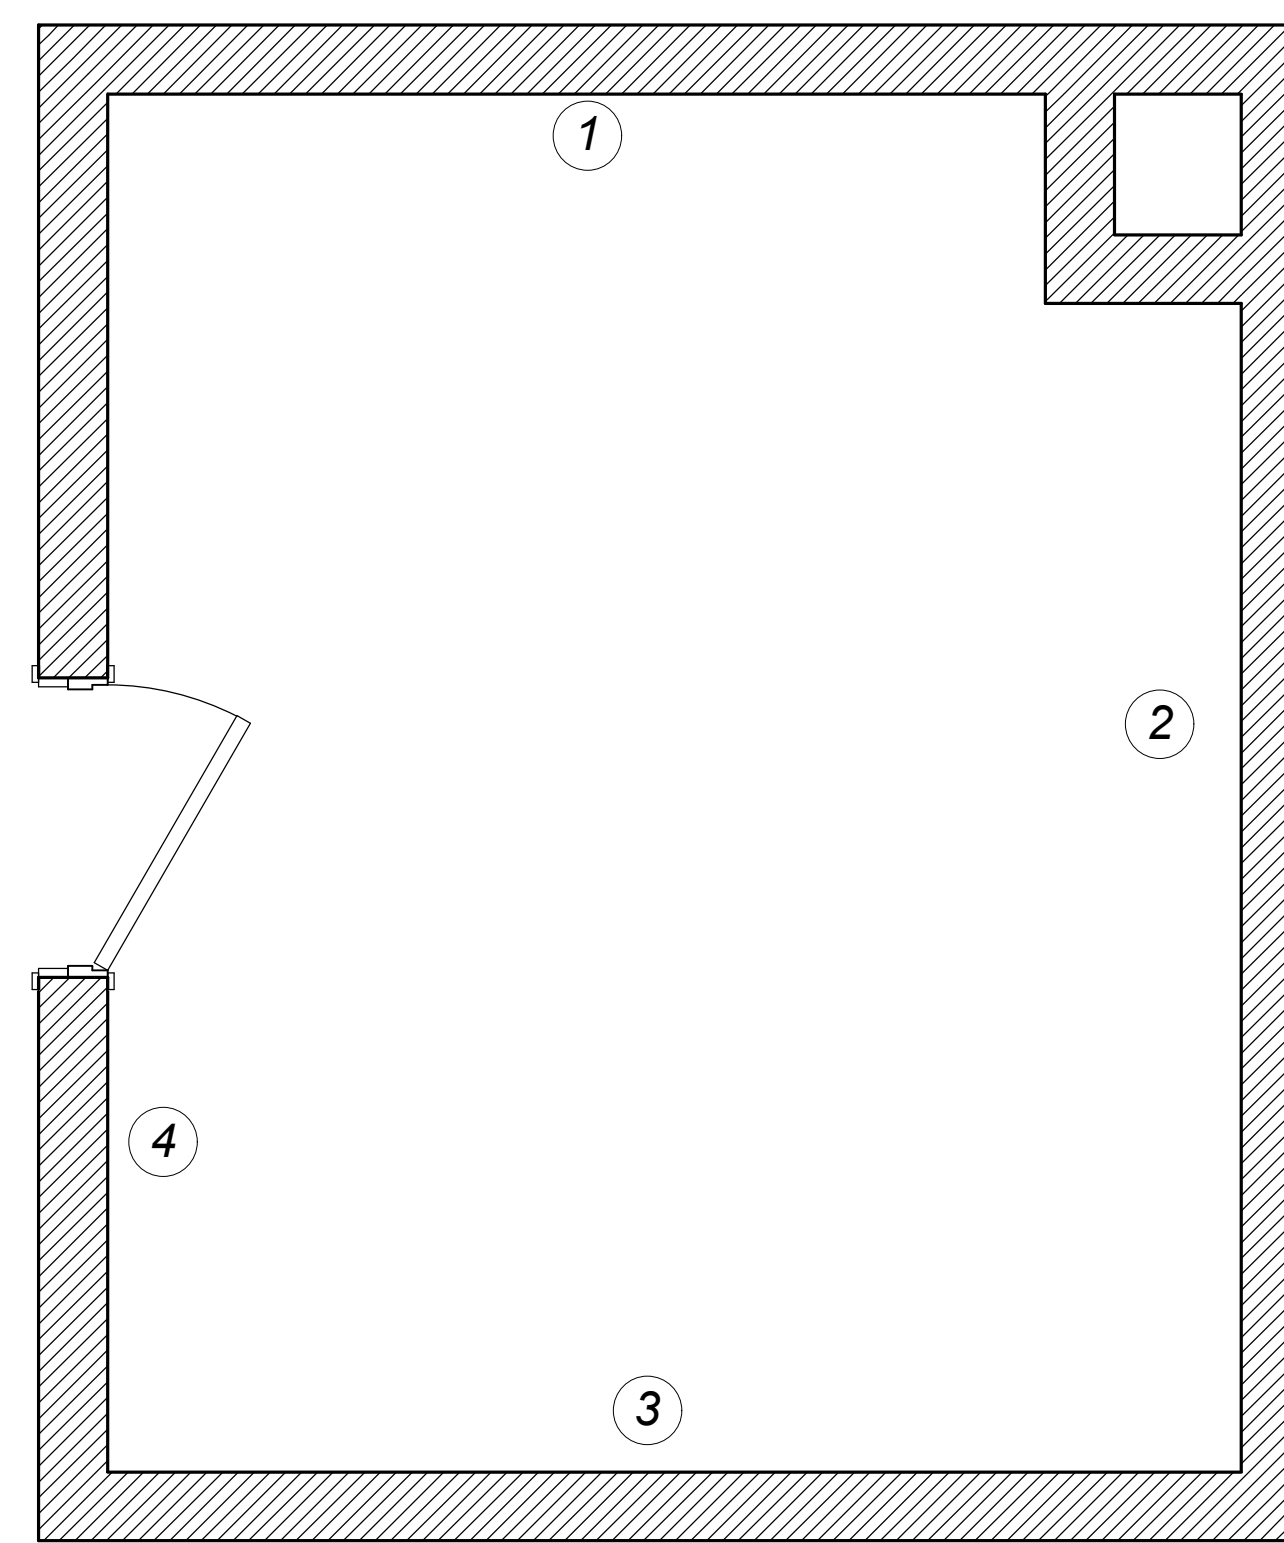

-  -бордюр стеновой 500x65
-  -бордюр стеновой 500x15
-  -плитка стеновая 500x200
-  -плитка стеновая 500x200

Дизайн-проект торгового комплекса "Энергия"		
Выполнил	Прозоров М.Г.	Стadium
Зачинил		Лист
		Листов
Раскладка плитки кухня. М 1:25		ДП 4
		г.Новороссийск 2008