

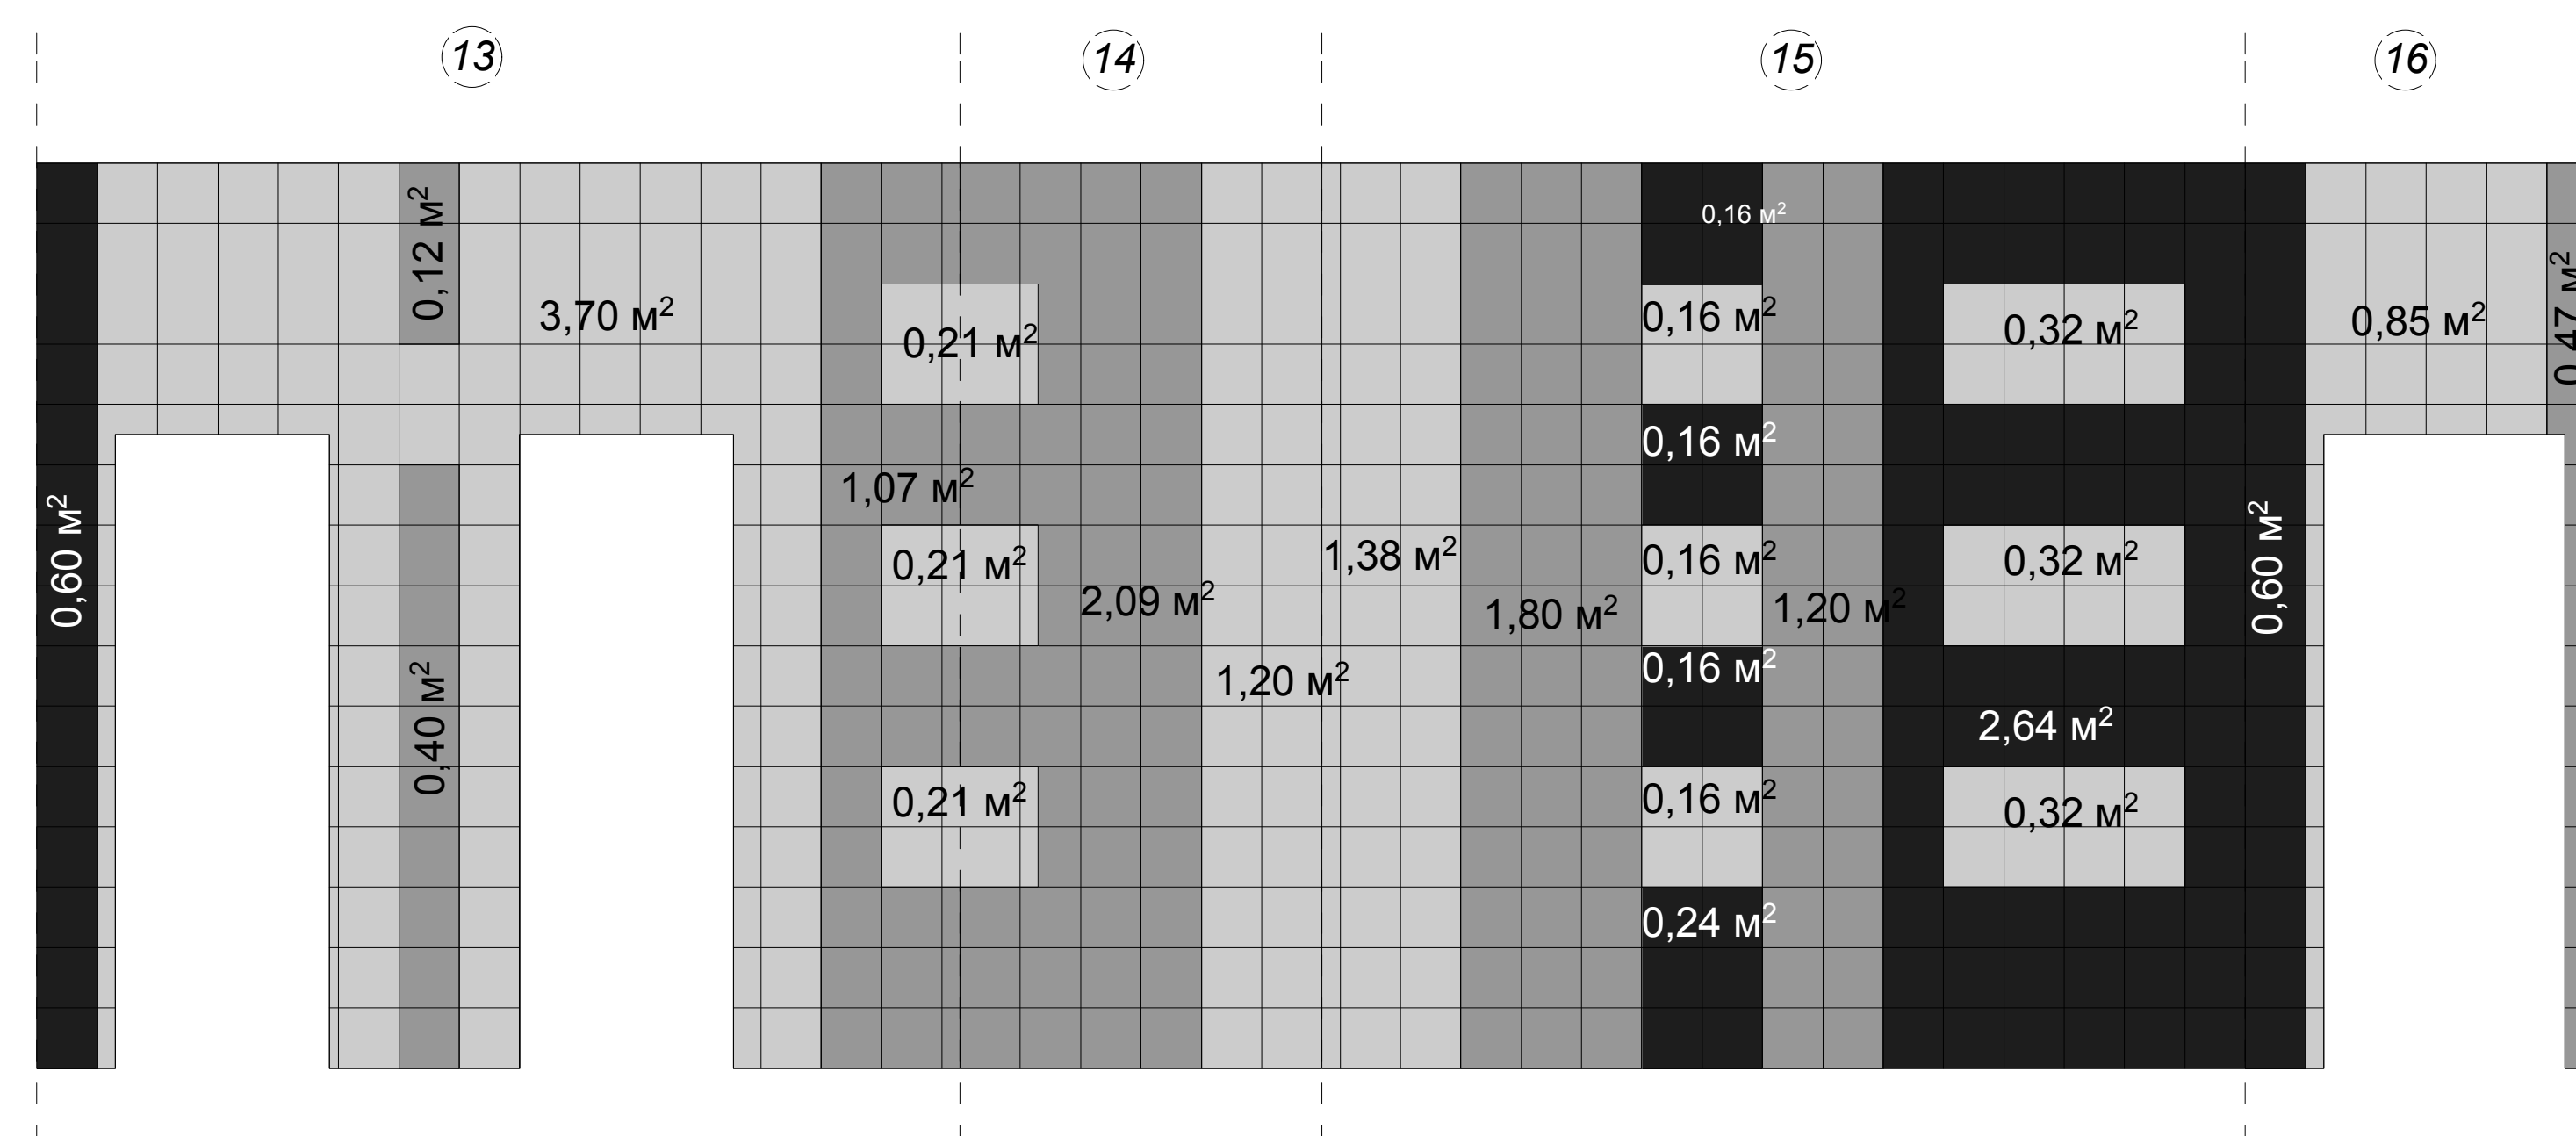
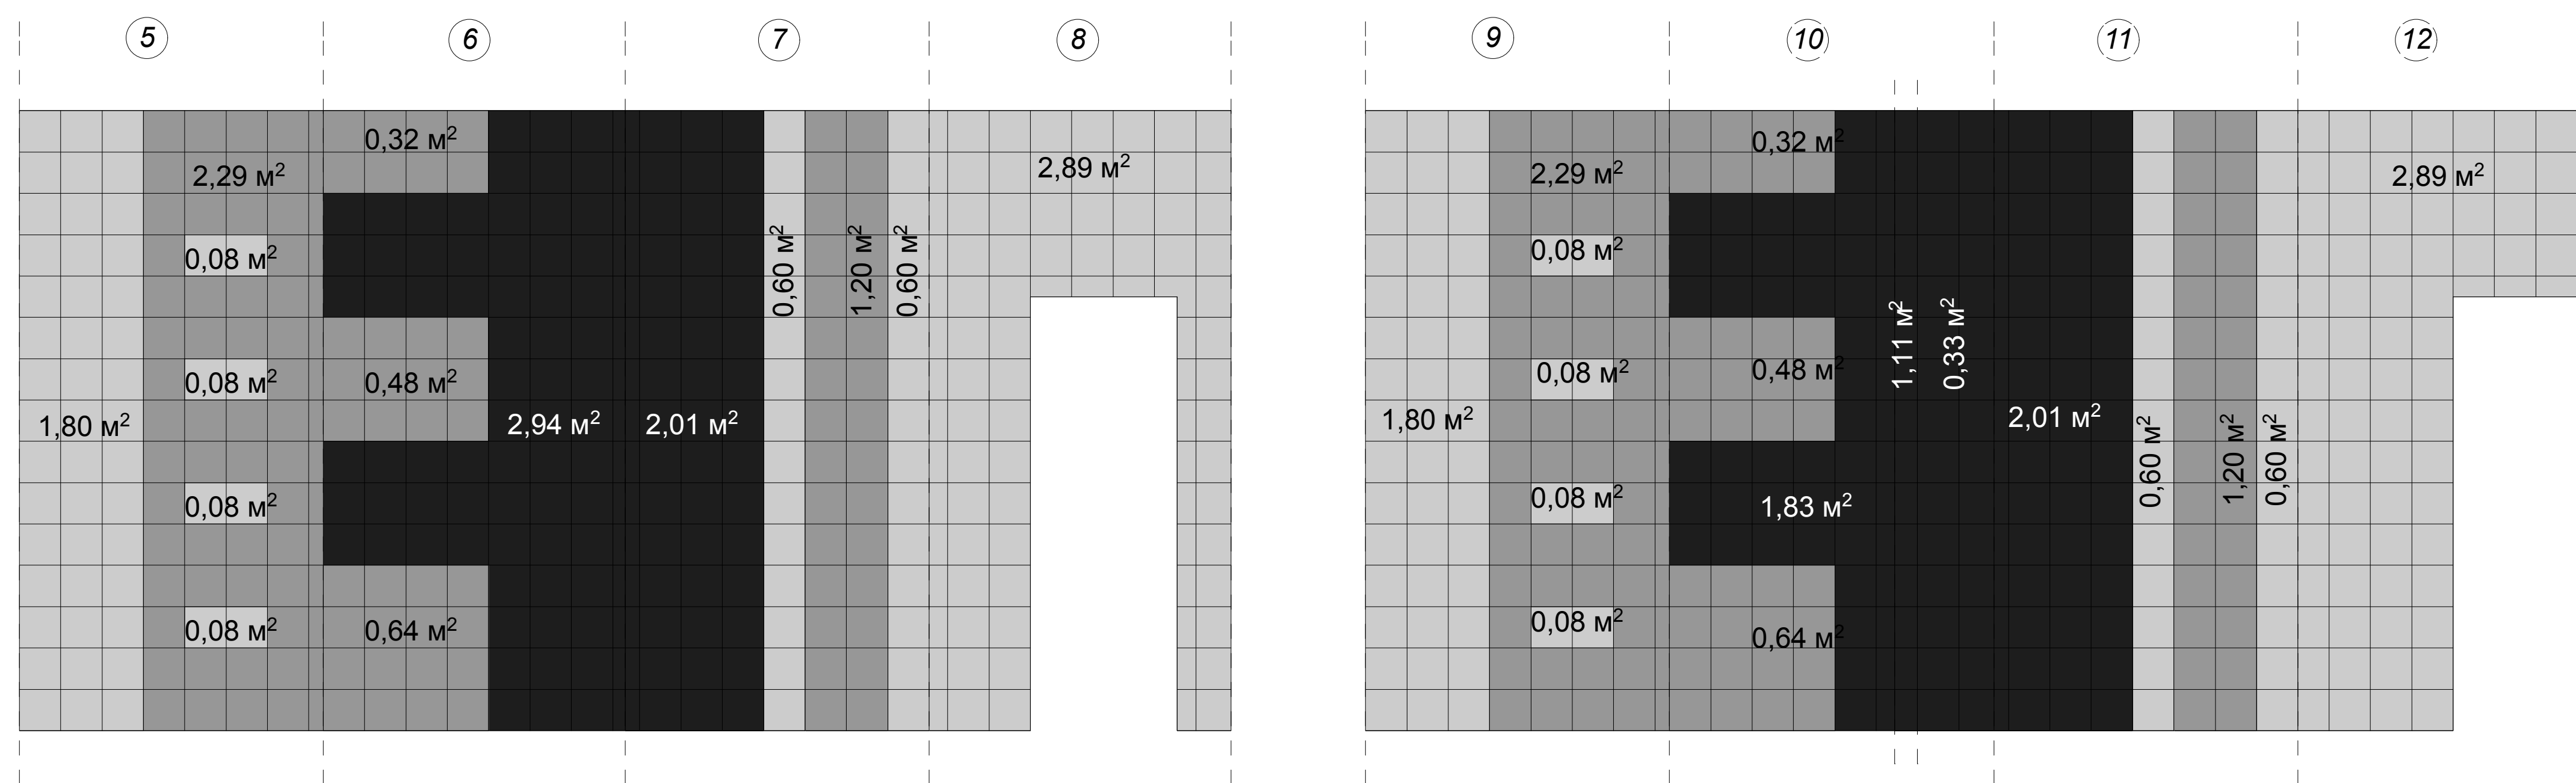


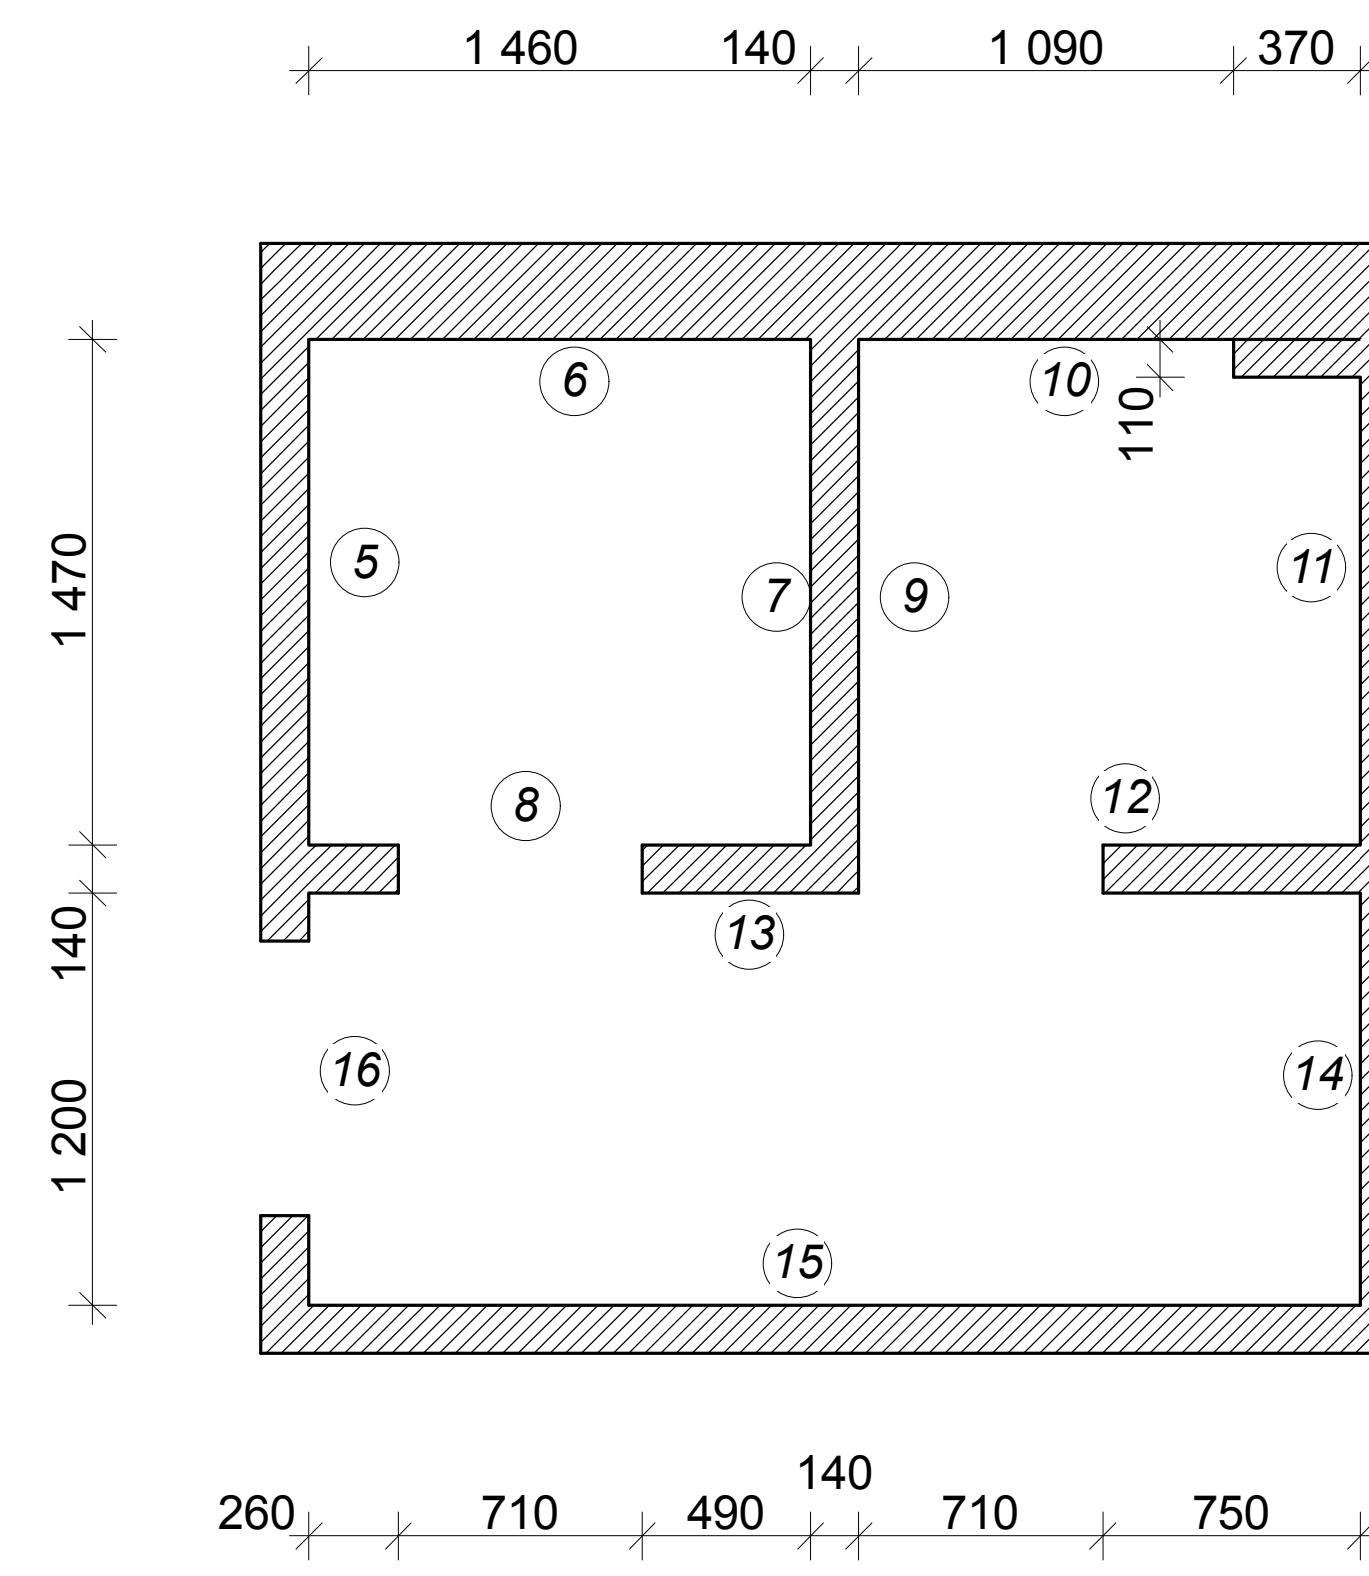

Раскладка плитки сан. узел М
М 1:25

 

-  -плитка стеновая 200x200
-  -плитка стеновая 200x200
-  -плитка стеновая 200x200

Дизайн-проект торгового комплекса "Энергия"		
Выполнил	Прозоров М.Г.	Стдия
		Лист
		Листов
Раскладка плитки сан. узел М. М 1:25		ДП 4.1
		г.Новороссийск 2008
Знакочка		