
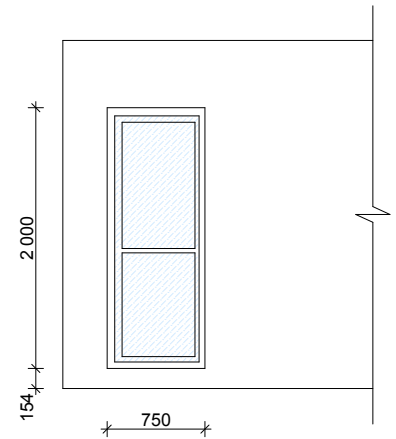
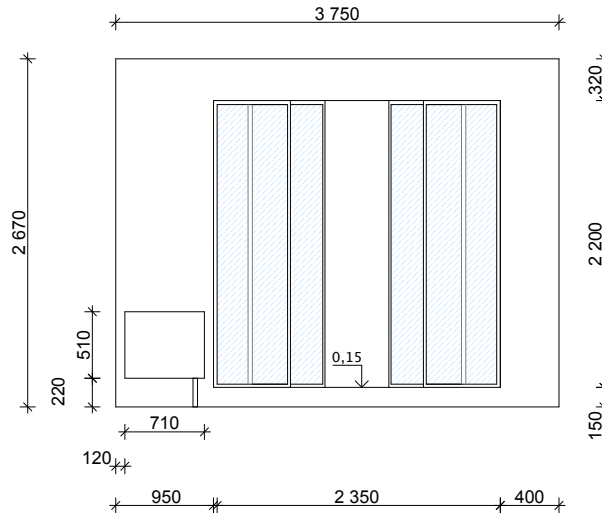
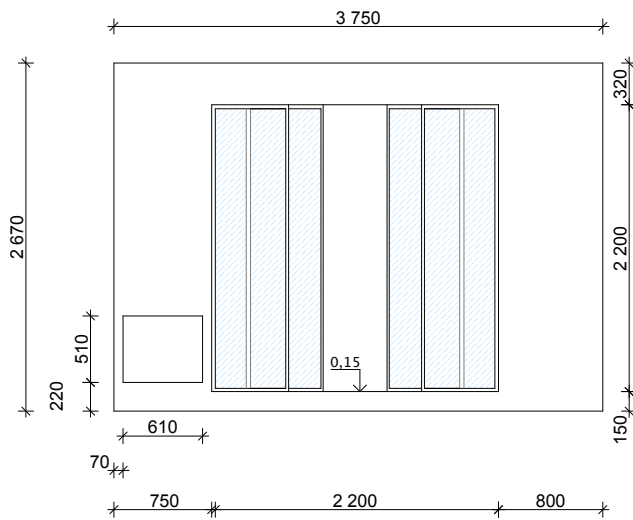
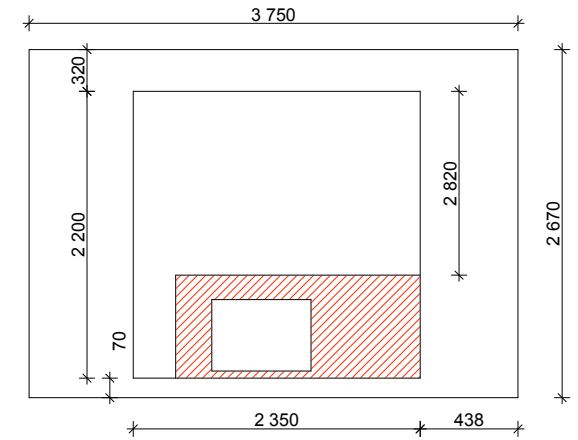
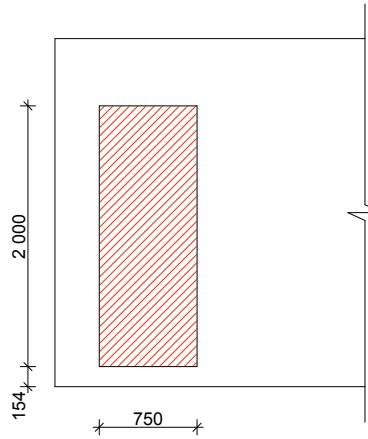



Остекление проемов Перенос радиаторов

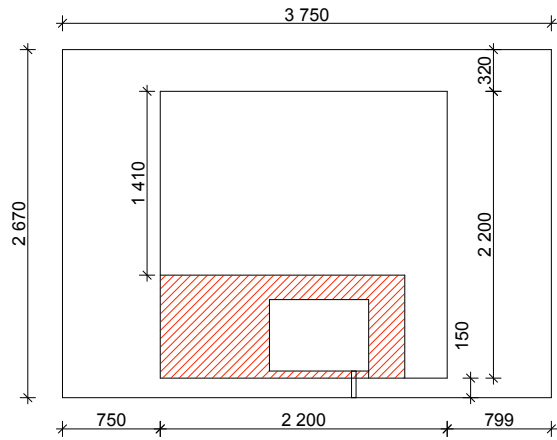

 демонтируемые части стен

Участники	Фамилия	Подпись				
Архитектор						
Дизайнер			Дизайн-проект квартиры	Стадия	Лист	Листов
Инженер				РП	16	
Заказчик			Остекление проемов. Перенос радиаторов.	