


7 - 7

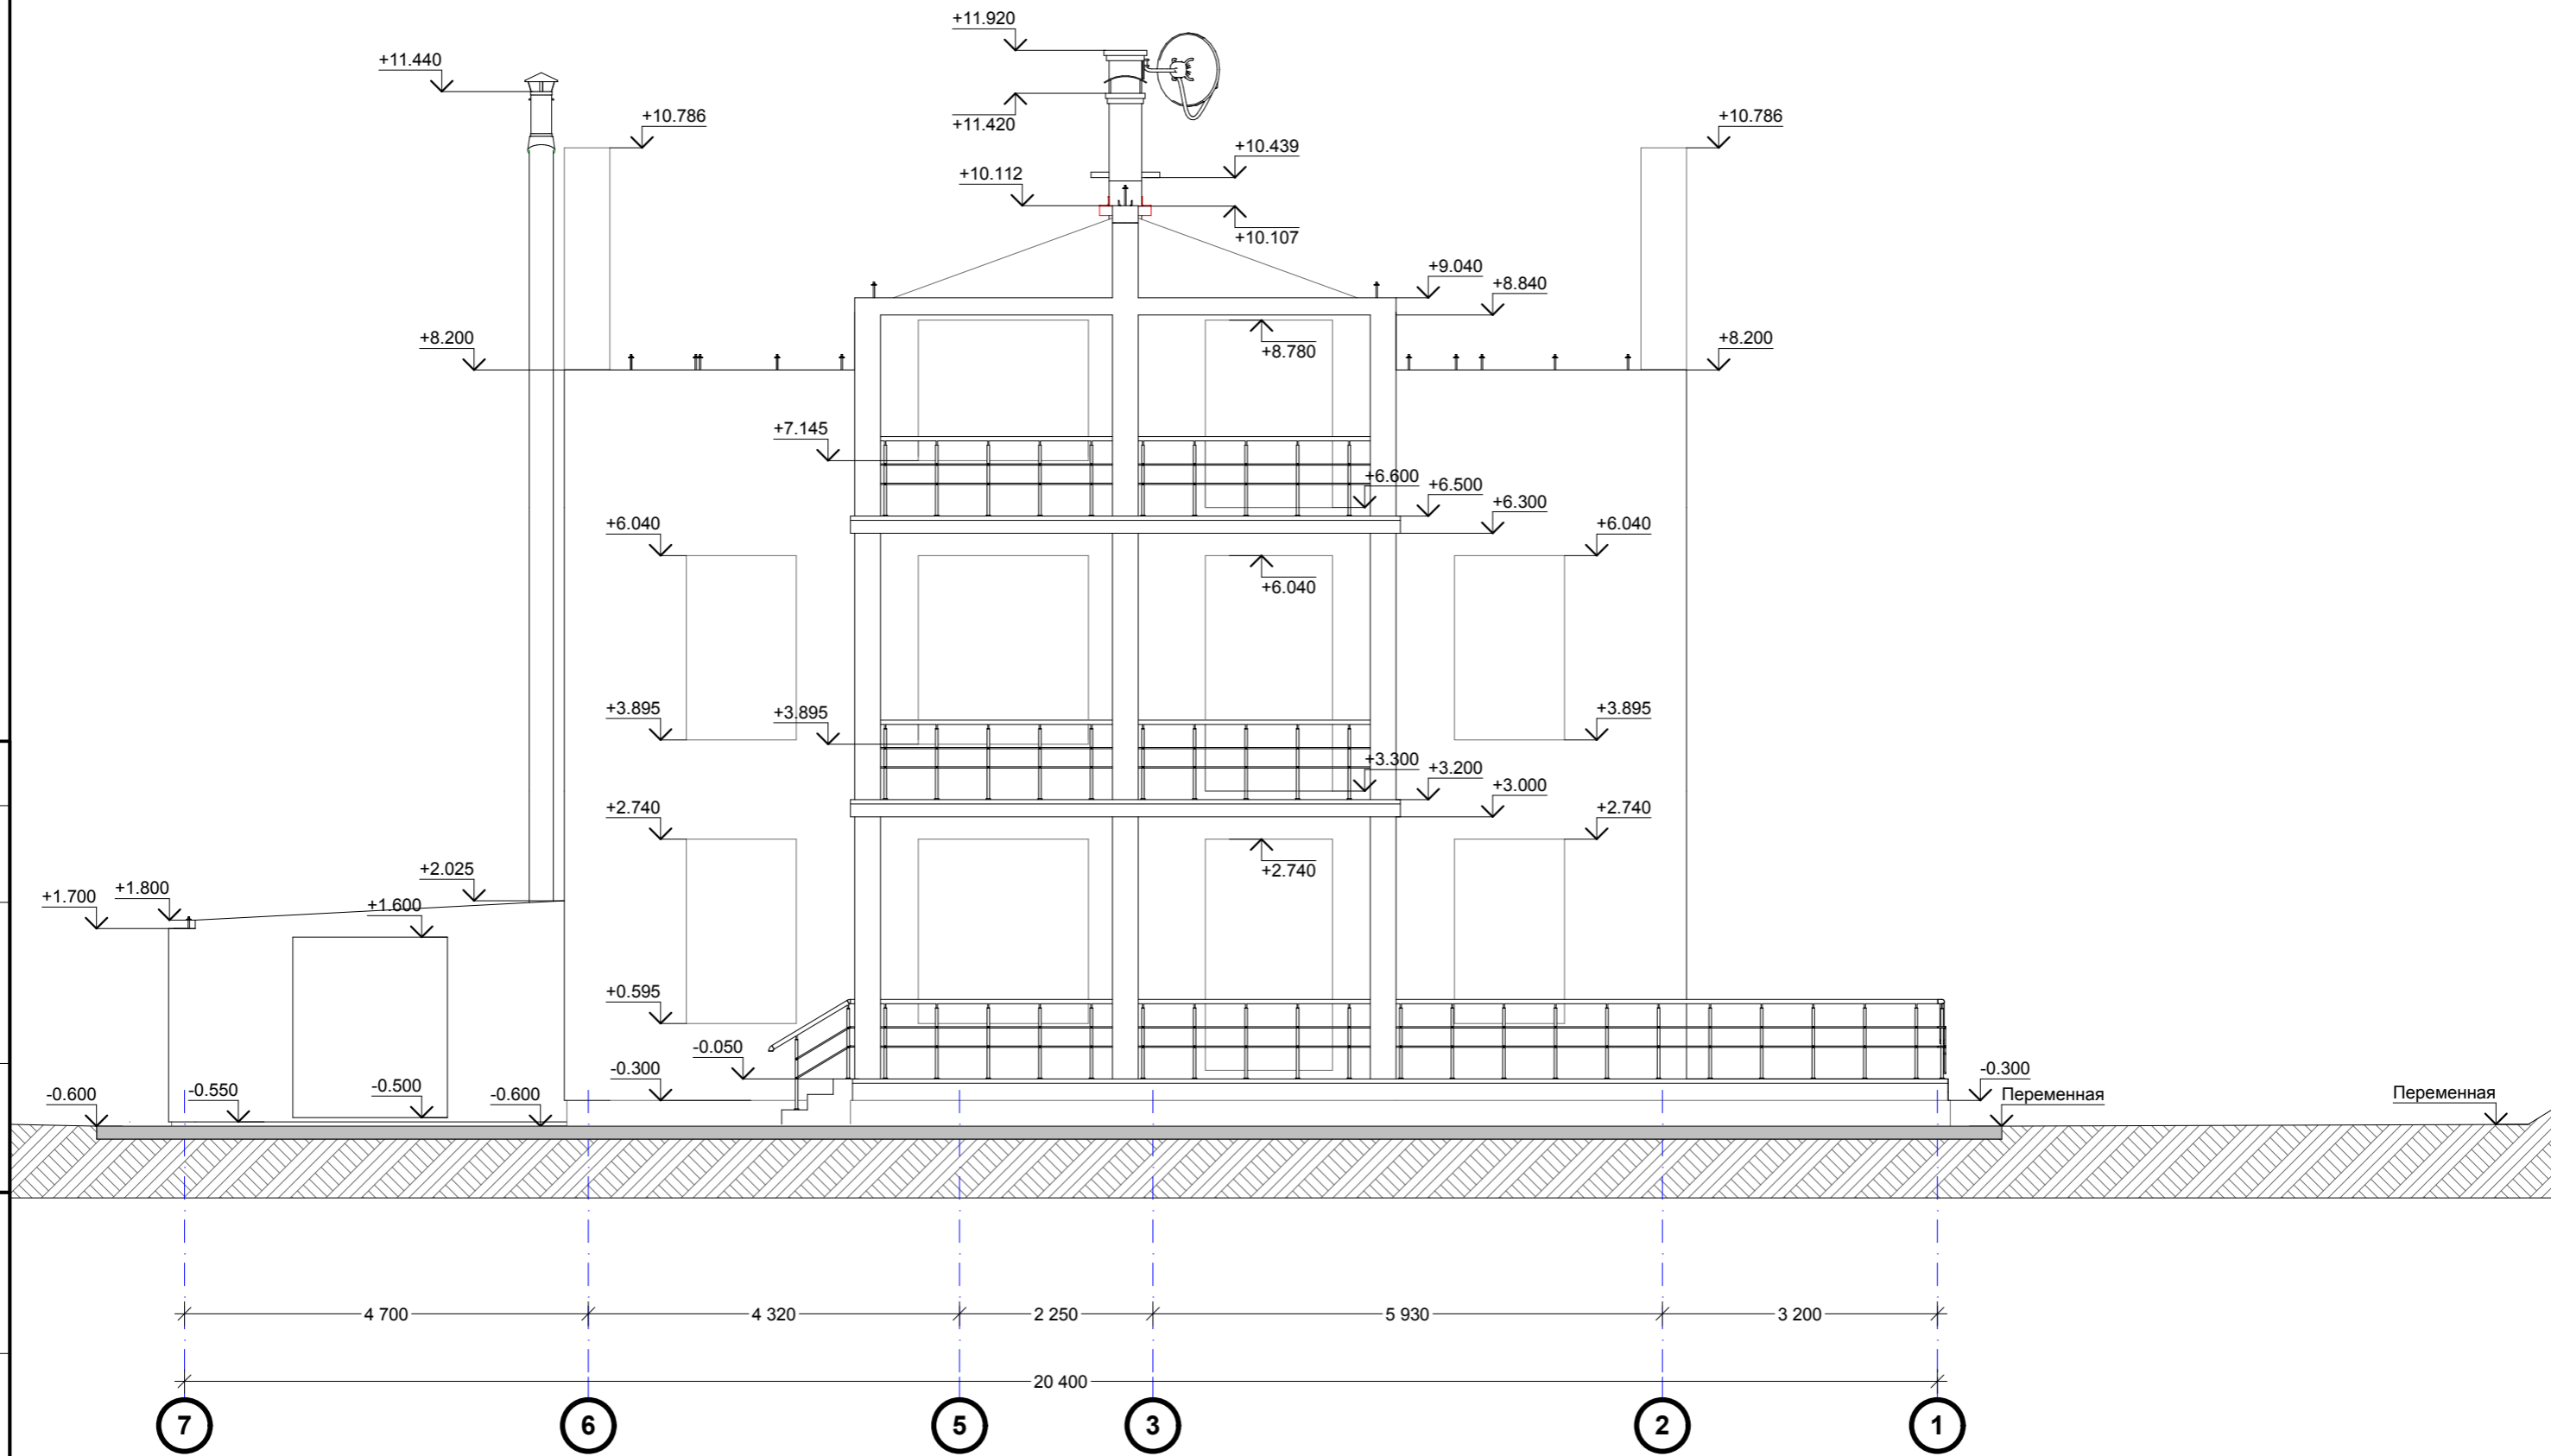

СОГЛАСОВАНО:
Взам. инв. №
Подпись и дата
Инв. № подл.

Разработал	Хоруженко	<i>Хоруженко</i>			2-х этажный жилой дом, кадастровый №50:60:0020101:135, НП "Индивидуальный строитель", участок 2 по ул. Спас-Тишиловская, микрорайон "АБ" в городе Пущино, Московской области	Лист
Разрез 7-7 по кладочным планам						52