
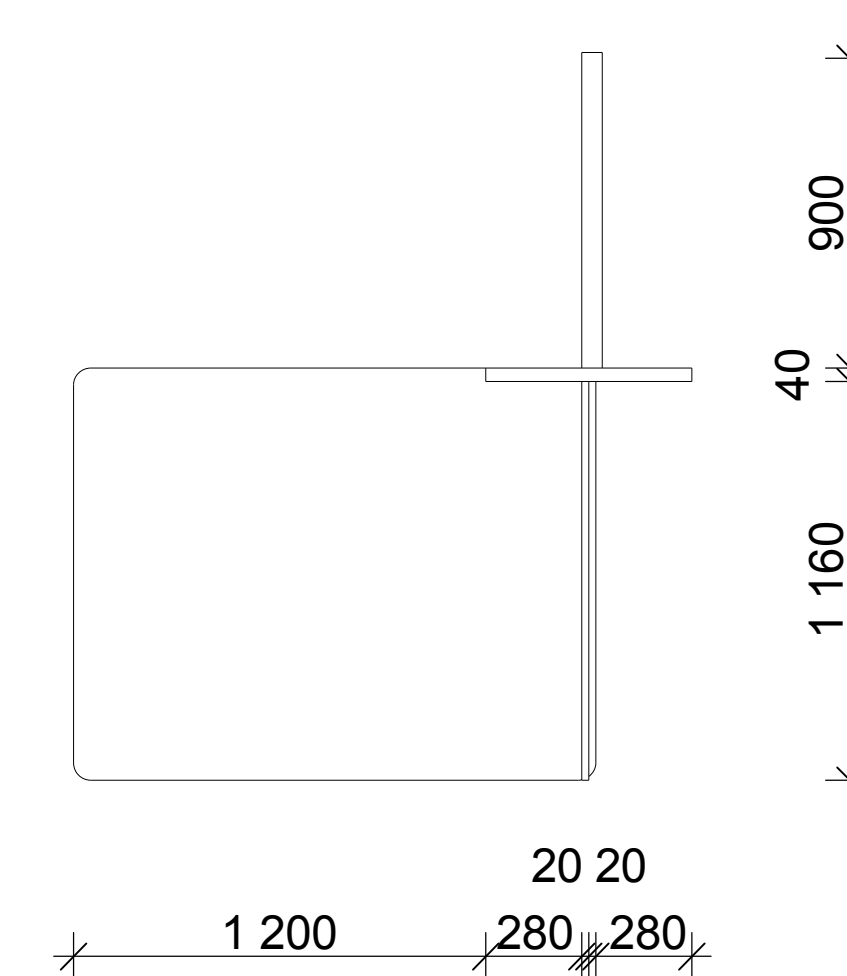
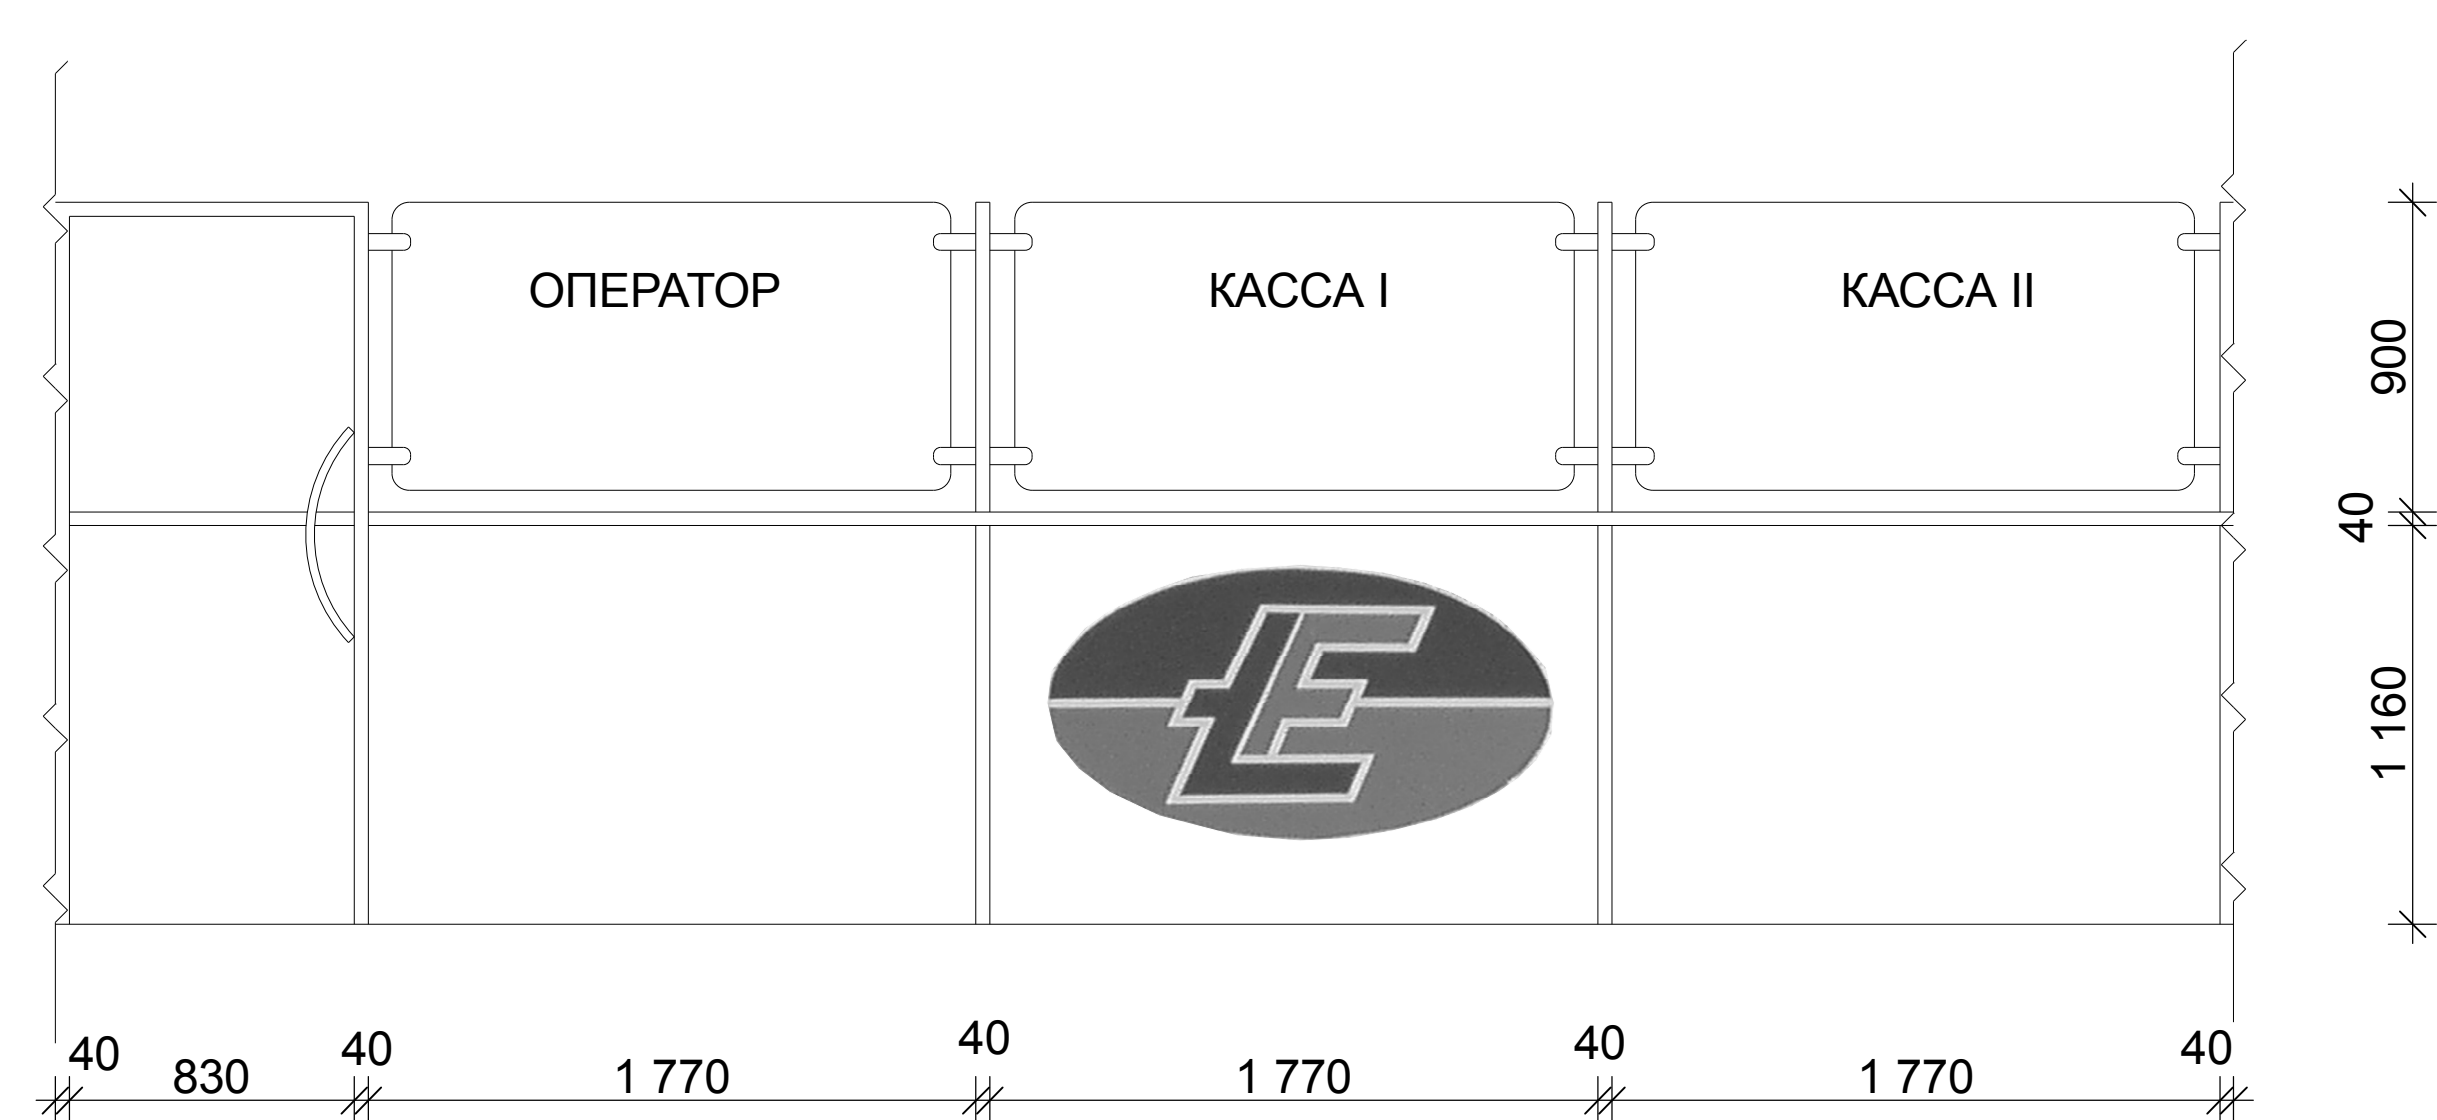


Сборные конструкции.  
М 1:25

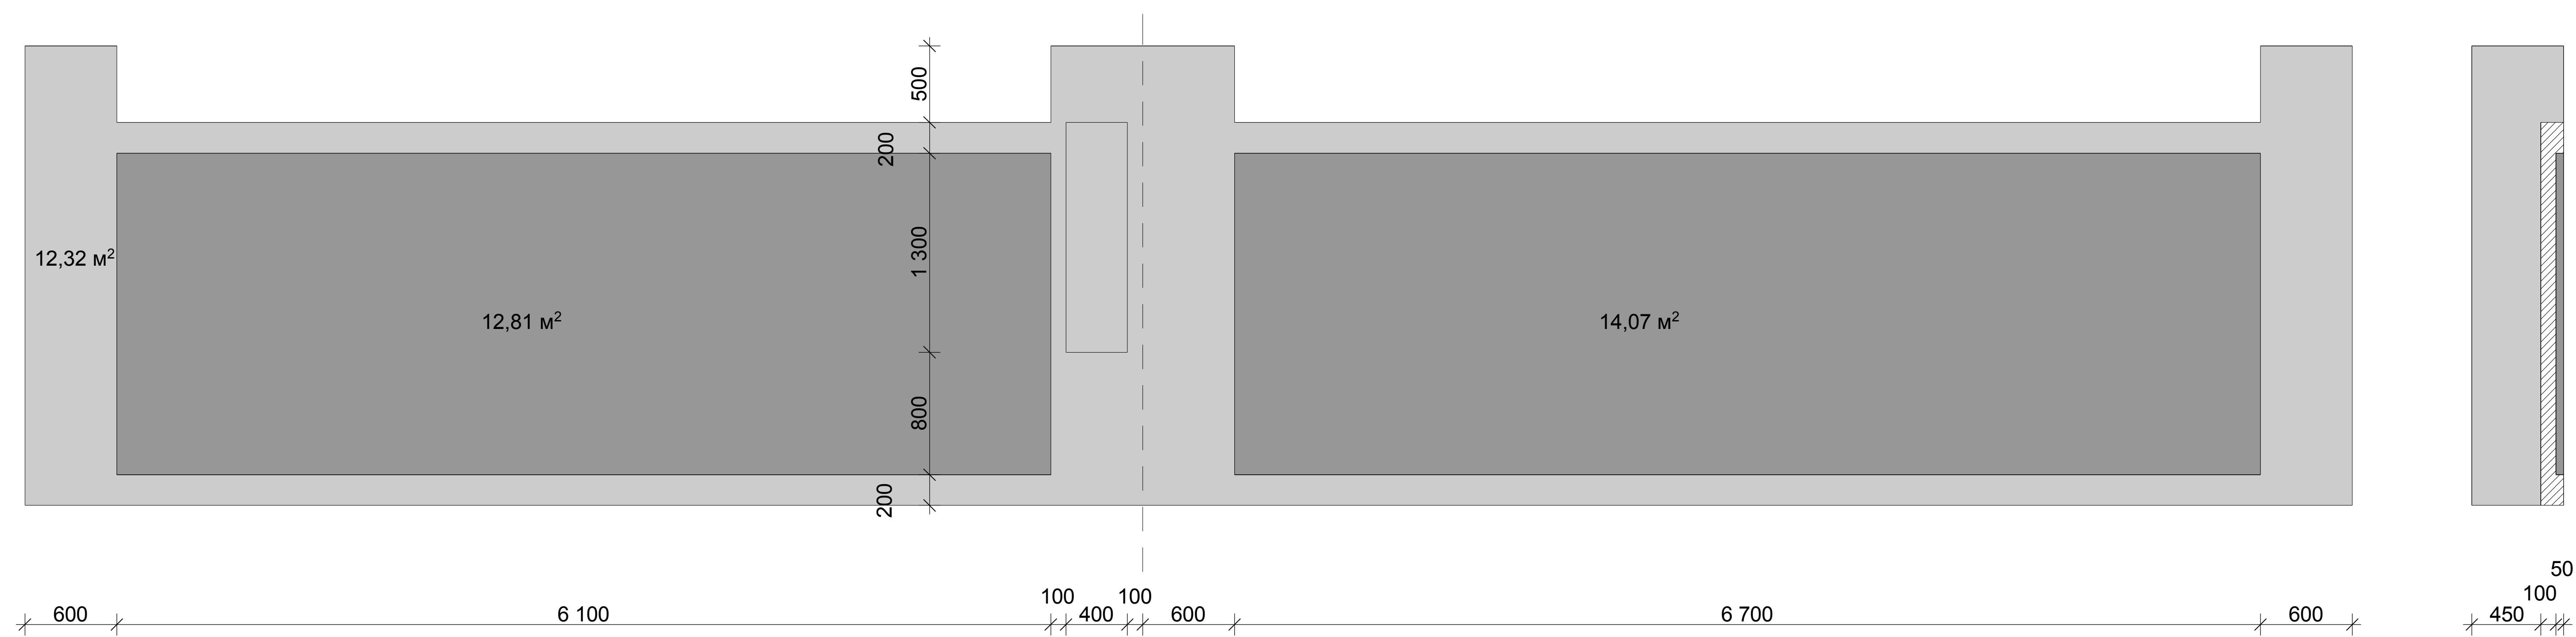

Исполнитель	
Проверенный	
Утвержденный	

Дизайн-проект торгово-сервисного комплекса "Энергия"								
Выполнил	Прозоров М.Г.							
Содержит								
Заканчил								
Сборные конструкции. М 1:25		<table border="1"> <tr> <td>Стадия</td> <td>Лист</td> <td>Листов</td> </tr> <tr> <td>ДП</td> <td>5</td> <td></td> </tr> </table>	Стадия	Лист	Листов	ДП	5	
Стадия	Лист	Листов						
ДП	5							
		г.Новороссийск 2008						