План отопления 1-го этажа

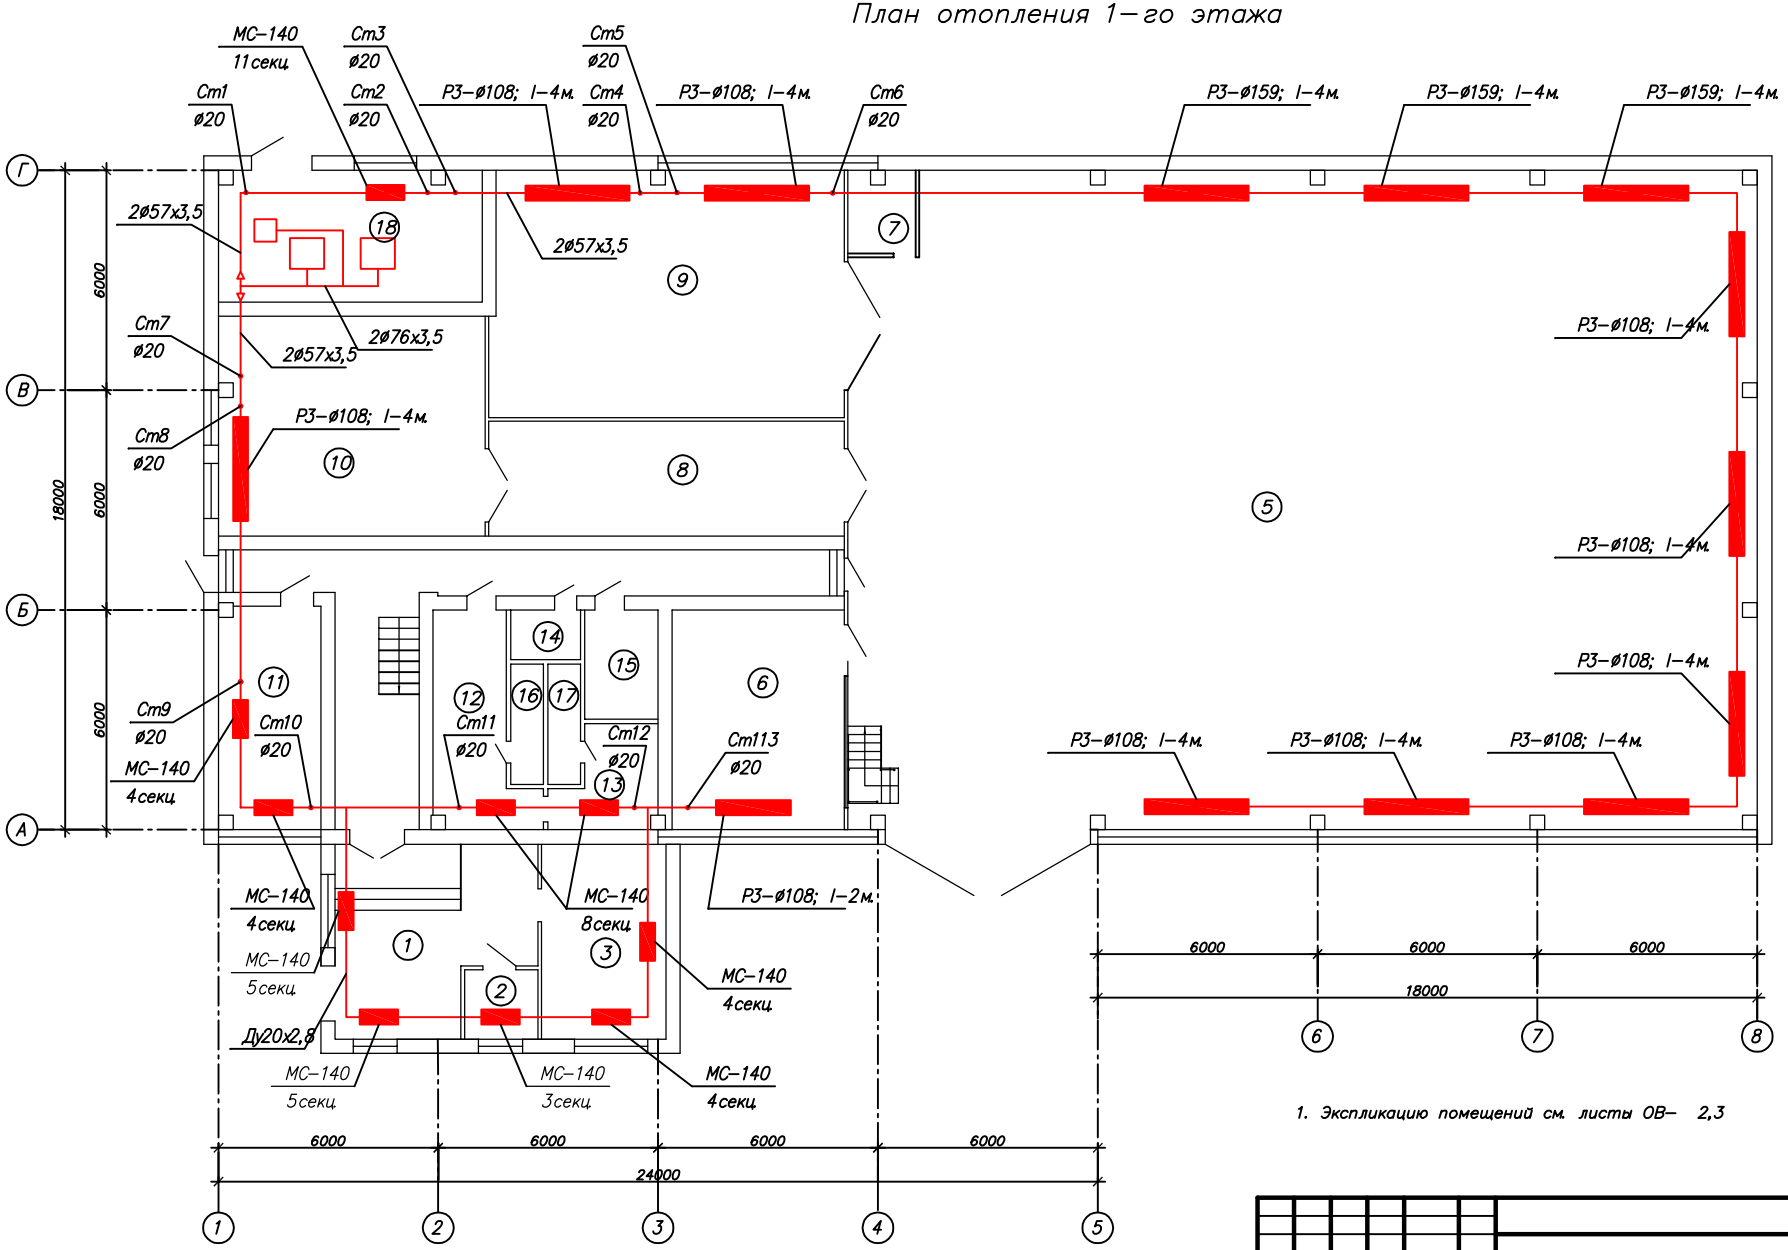

1. Экспликацию помещений см. листы ОВ- 2,3

Согласовано

Инв. № подл. | Подп. и дата | Взам. инв. №

Стадия	Лист	Листов

Копировал

Формат А2