


- Экспликация:
- 1. тамбур
 - 2. холл
 - 3. гостиная
 - 4. кухня
 - 5. столовая
 - 6. сл.
 - 7. гараж
 - 8. кладовая
 - 9. терраса
 - 10. коридор
 - 11. спальная
 - 12. спальная
 - 13. общая комната
 - 14. сл.
 - 15. кабинет
 - 16. терраса
 - 17. терраса

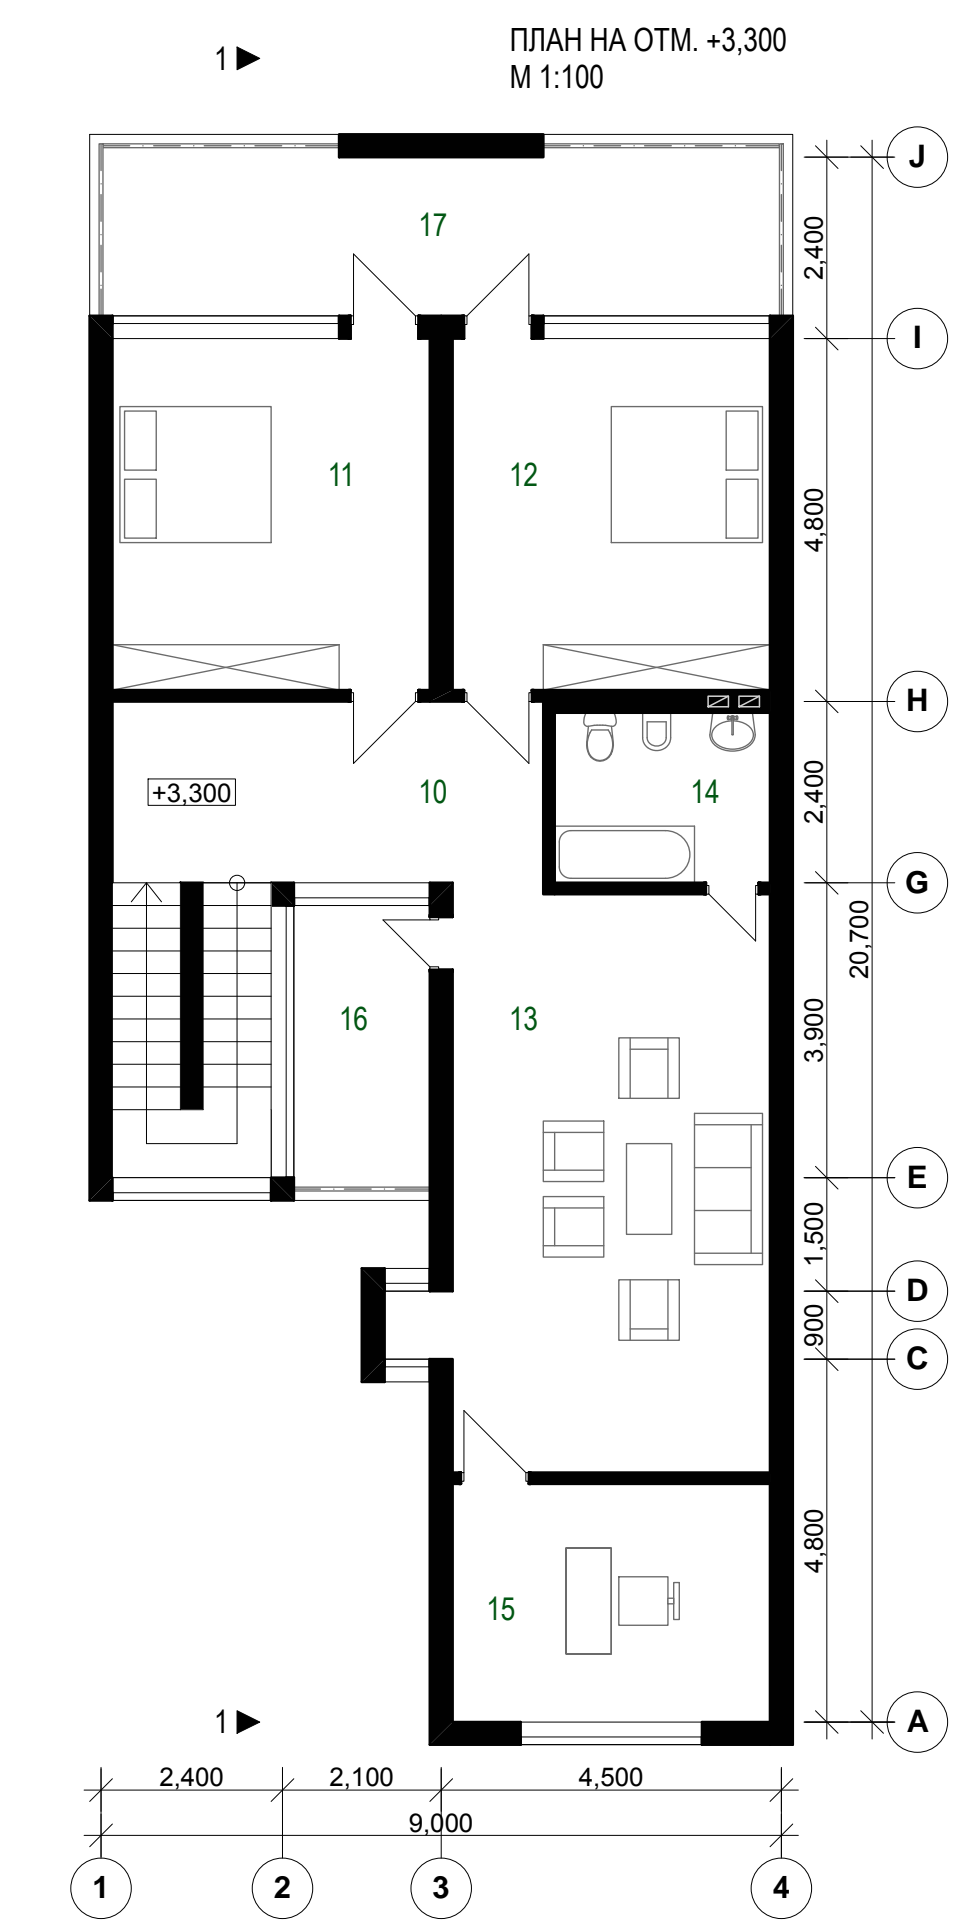

ПРОЕКТ ЖИЛОГО БЛОКИРОВАННОГО ДОМА

