


СОГЛАСОВАНО:

Инв. № подл. \_\_\_\_\_




Подпись и дата \_\_\_\_\_

Взам. инв. № \_\_\_\_\_

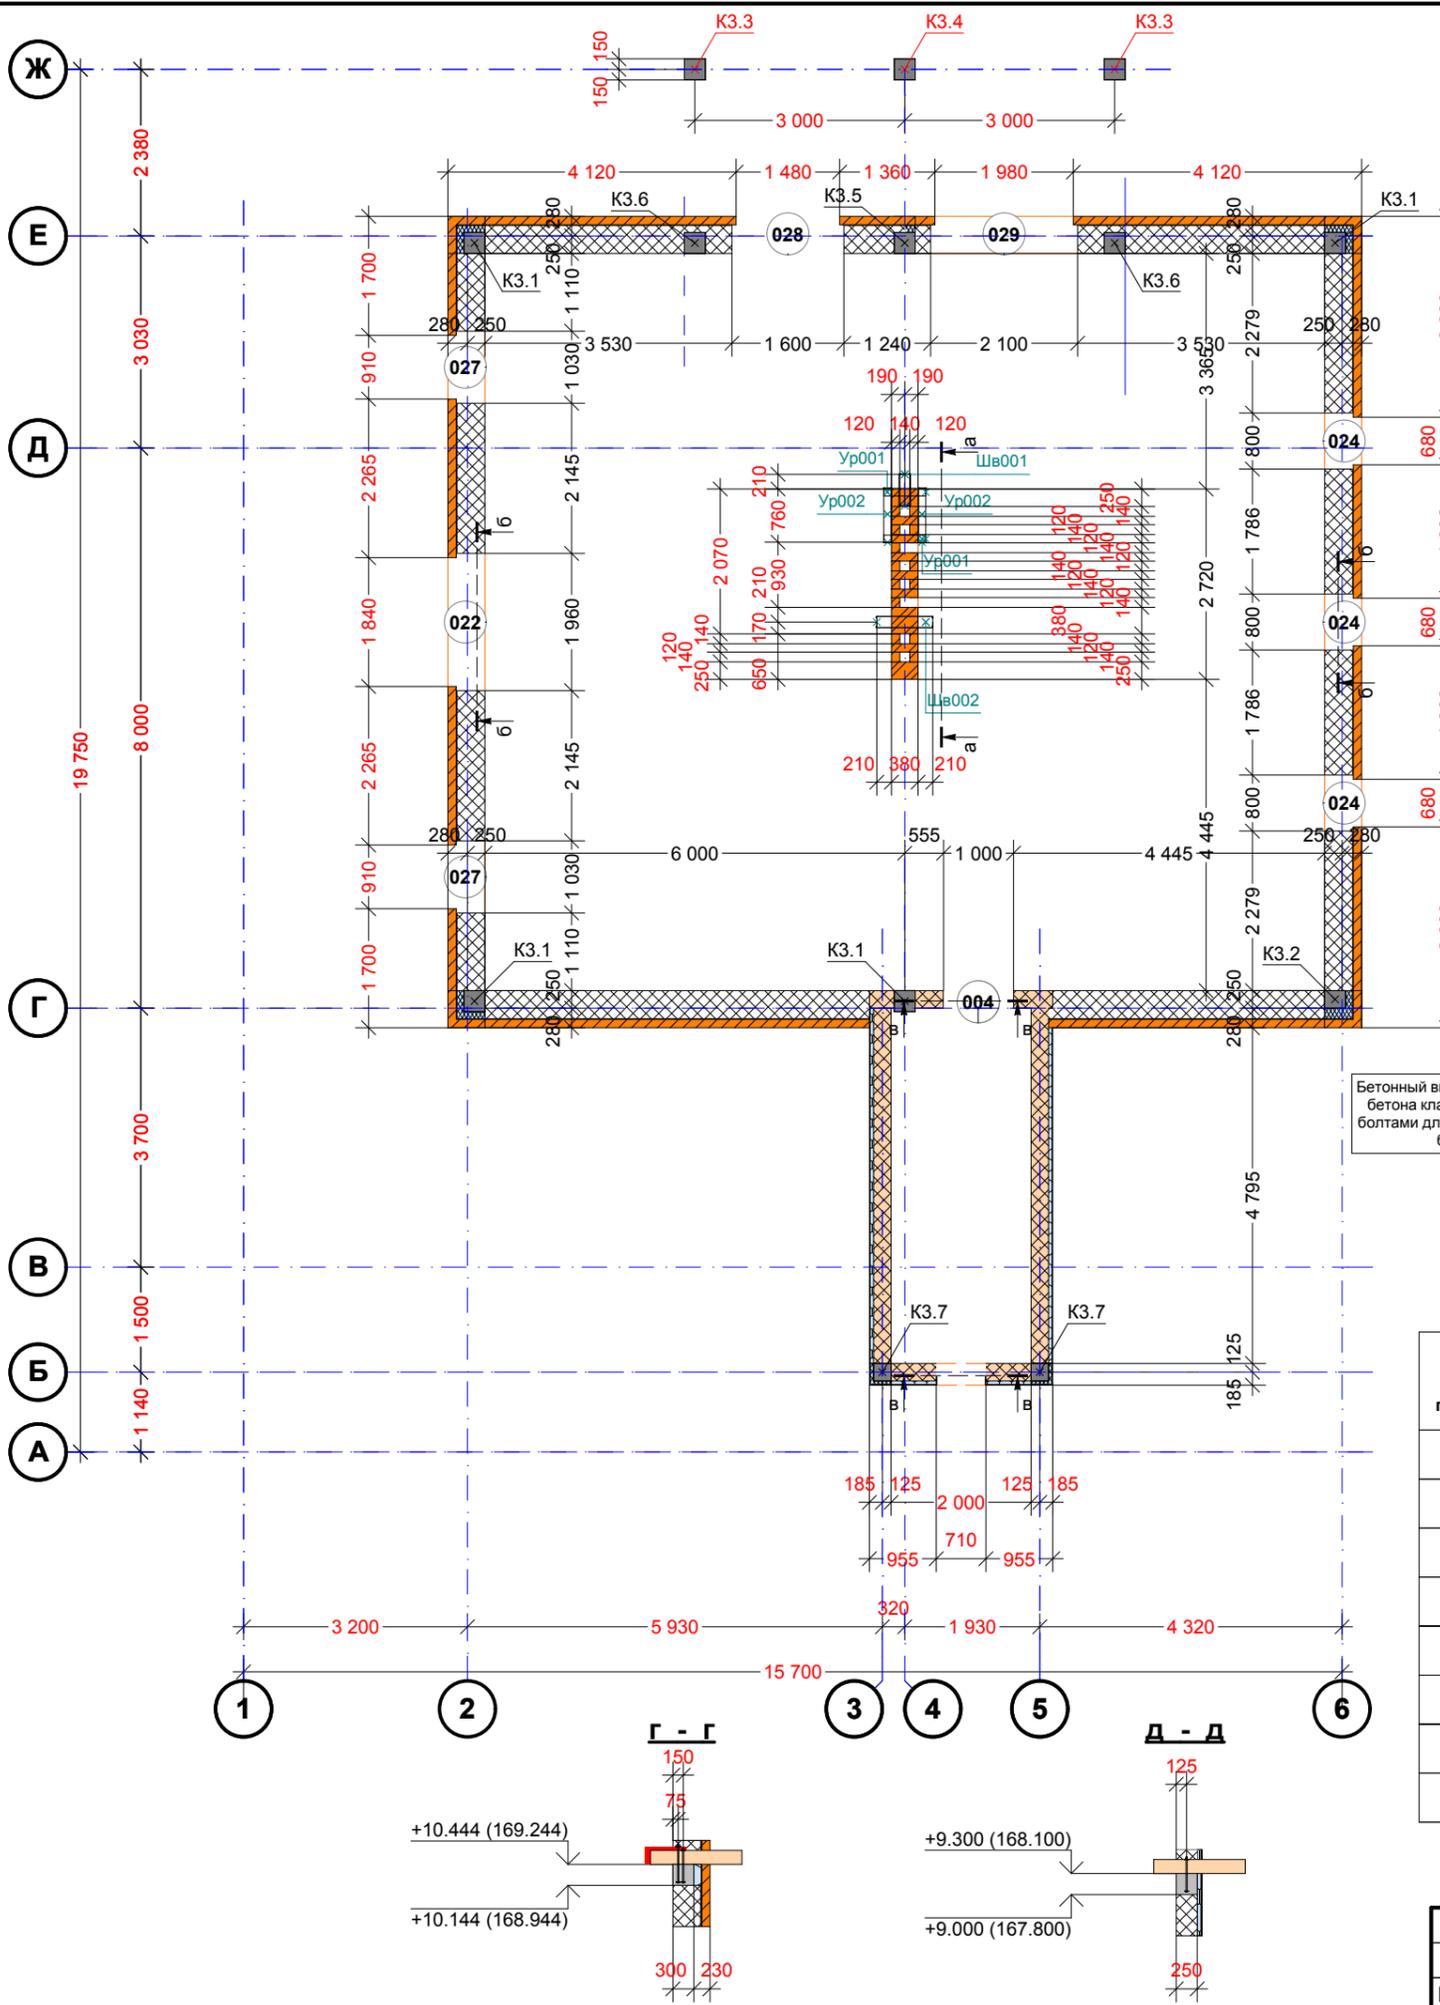

**Ведомость проемов**

№ проема	Назначение	Низ от уровня пола мм	Ширина мм	Высота мм	Прмечание
004	Дверь	0	1000	2100	
022	Окно	900	1960	1900	
024	Окно	900	800	1000	
027	Окно	900	1030	1030	
028	Дверь	0	1600	2100	
029	Окно	595	2100	1505	

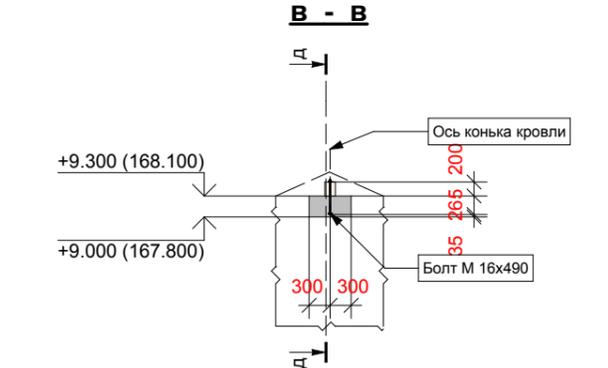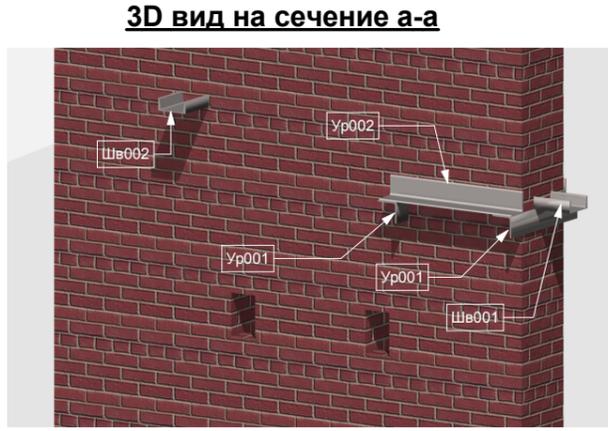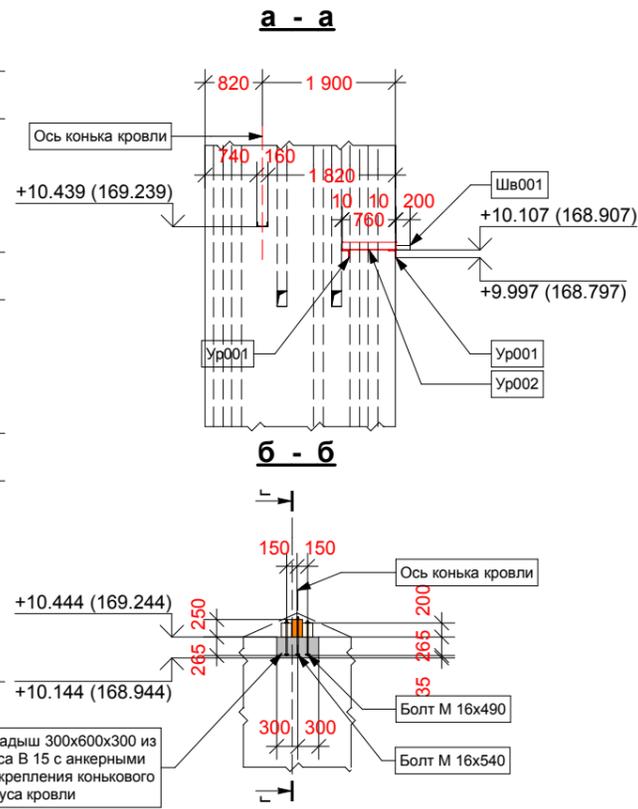

Бетонный вкладыш 300x600x300 из бетона класса В 15 с анкерными болтами для крепления конькового бруса кровли

**Спецификация изделий для крепления элементов кровли**

Код позиция	Обозначение	Наименование	Кол.	Масса ед. кг	Примечание
	ГОСТ 15588-90*	Болт М 16 x 490	6	0.81	4.86
	ГОСТ 15588-90*	Болт М 16 x 540	2	0.89	1.78
	ГОСТ 11371-78*	Шайба М 16	16	0.01	0.16
	ГОСТ 15526-70*	Гайка М 16	8	0.03	0.24
Шв001	[ 16У ГОСТ 8240-89 / С245 ГОСТ 27772-88* L = 450		1	6.39	6.39
Шв002	[ 16У ГОСТ 8240-89 / С245 ГОСТ 27772-88* L = 800		1	11.36	11.36
Ур001	L 110x8 ГОСТ 8509-93 / С245 ГОСТ 27772-88* L = 600		2	8.10	16.20
Ур002	L 110x8 ГОСТ 8509-93 / С245 ГОСТ 27772-88* L = 770		2	10.40	20.80

Разработал	Хоруженко	<i>Хоруженко</i>	2-х этажный жилой дом, кадастровый №50:60:0020101:135, НП "Индивидуальный строитель", участок 2 по ул. Спас-Тишиловская, микрорайон "АБ" в городе Пушкино, Московской области	Лист
			Кладочный план мансарды	08