
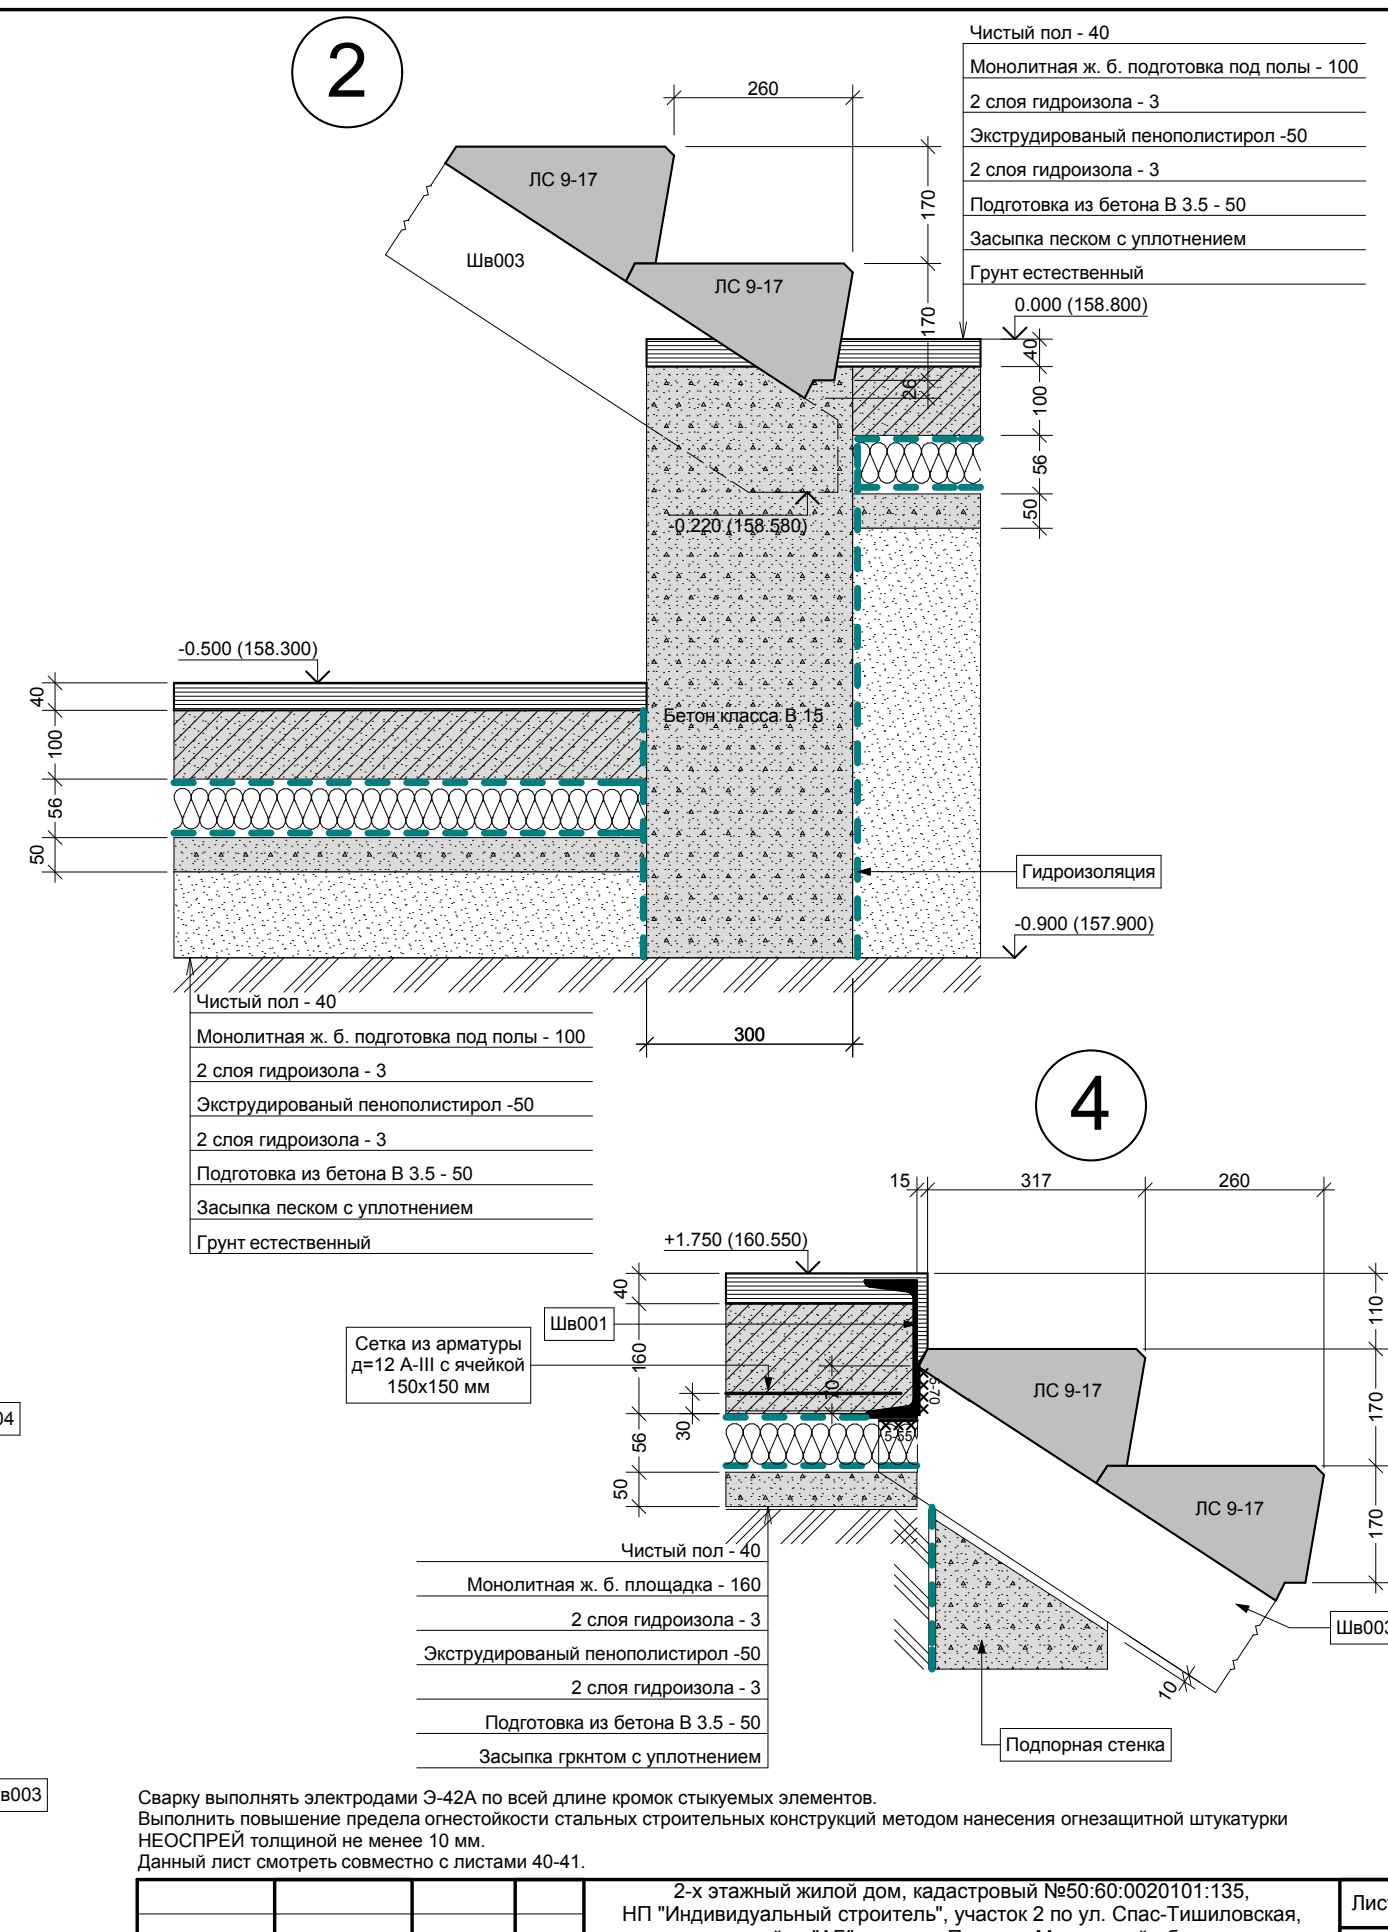


Инв. № подл.	Подпись и дата	Взам. инв. №

СОГЛАСОВАНО:		

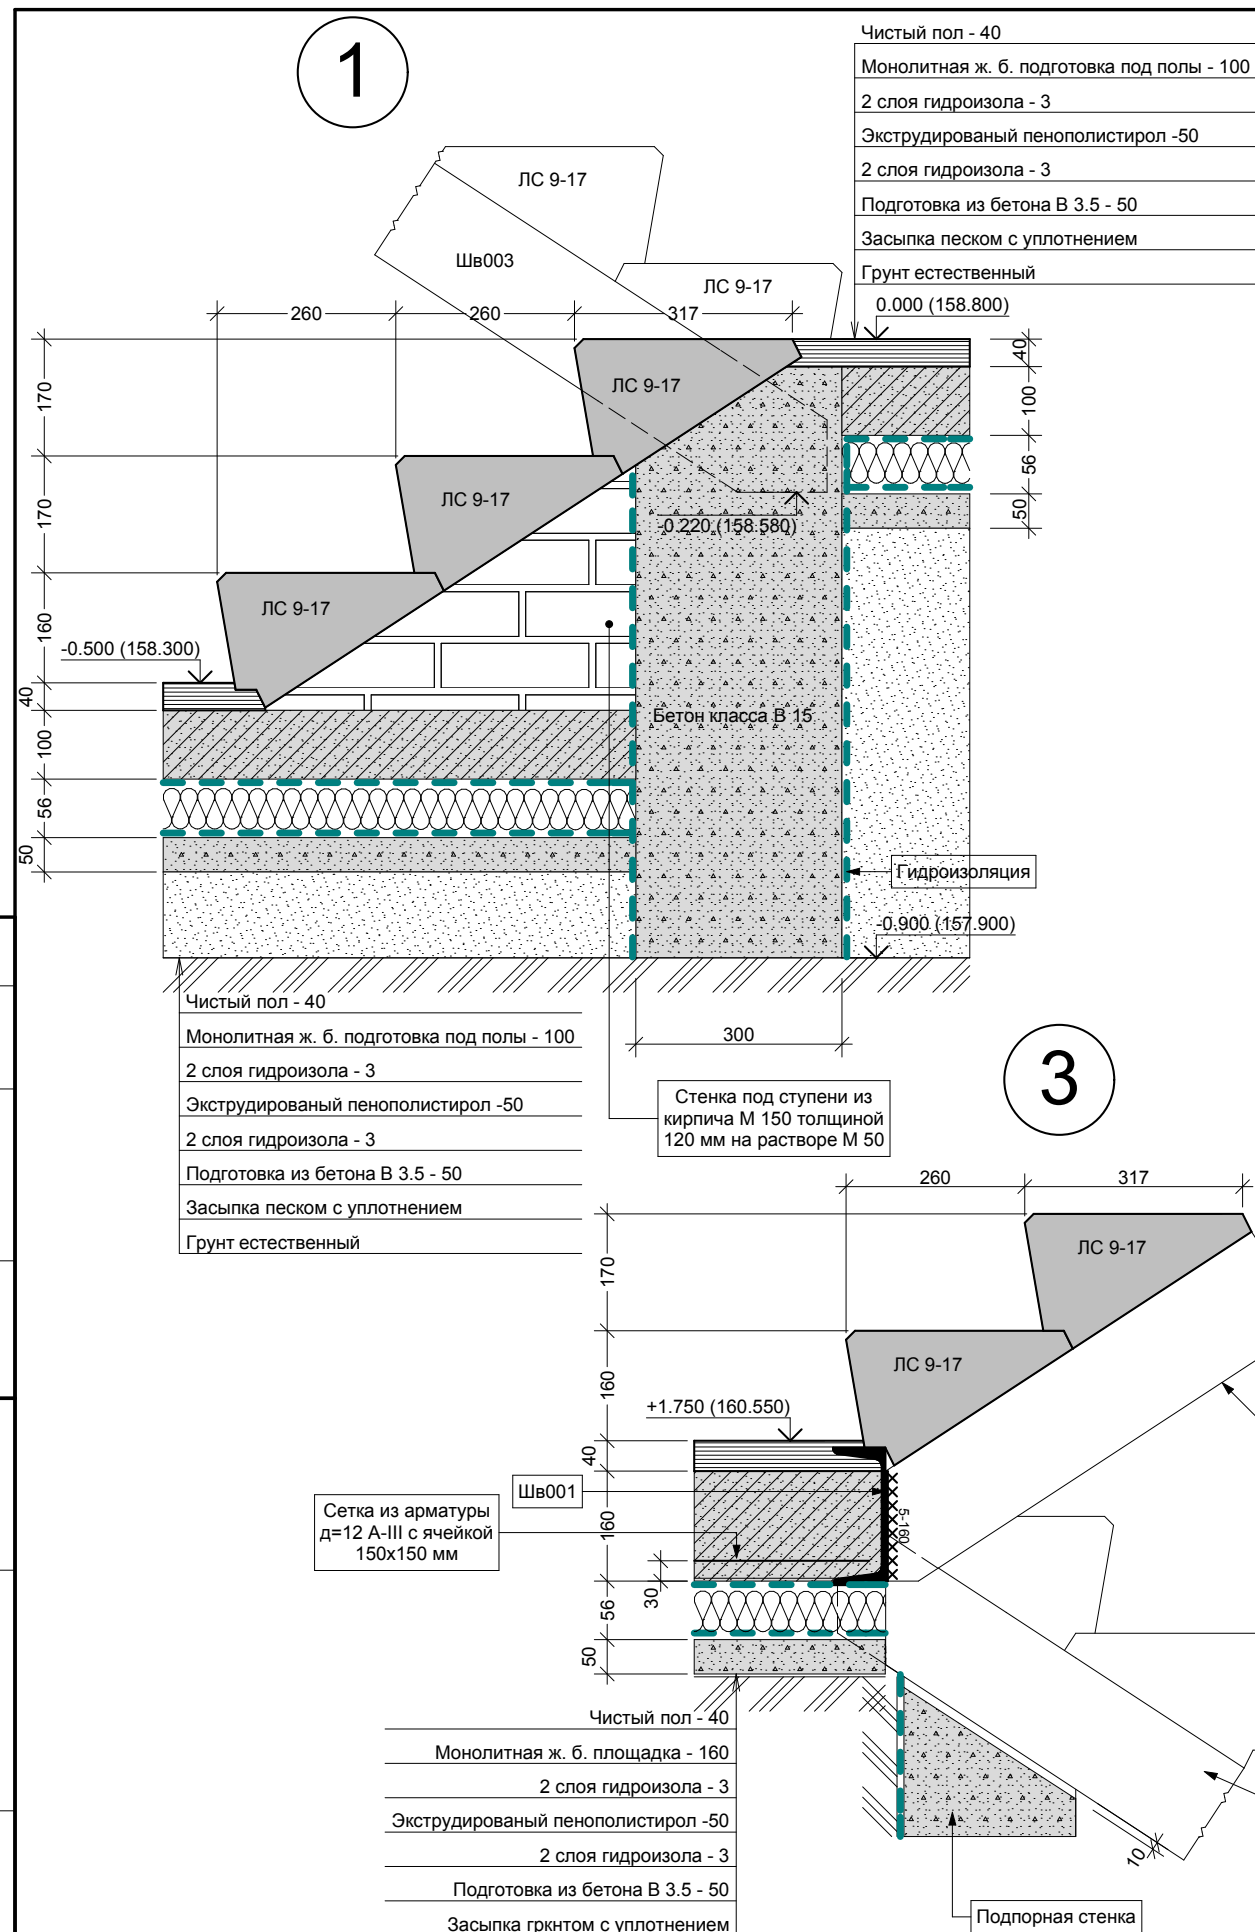

Сварку выполнять электродами Э-42А по всей длине кромок стыкуемых элементов.
Выполнить повышение предела огнестойкости стальных строительных конструкций методом нанесения огнезащитной штукатурки НЕОСПРЕЙ толщиной не менее 10 мм.
Данный лист смотреть совместно с листами 40-41.

				2-х этажный жилой дом, кадастровый №50:60:0020101:135, НП "Индивидуальный строитель", участок 2 по ул. Спас-Тишиловская, микрорайон "АБ" в городе Пущино, Московской области	Лист
Разработал	Хоруженко			Узлы элементов лестницы 1 - 4	42