


Инв. № подл.	Подпись и дата	Взам. инв. №

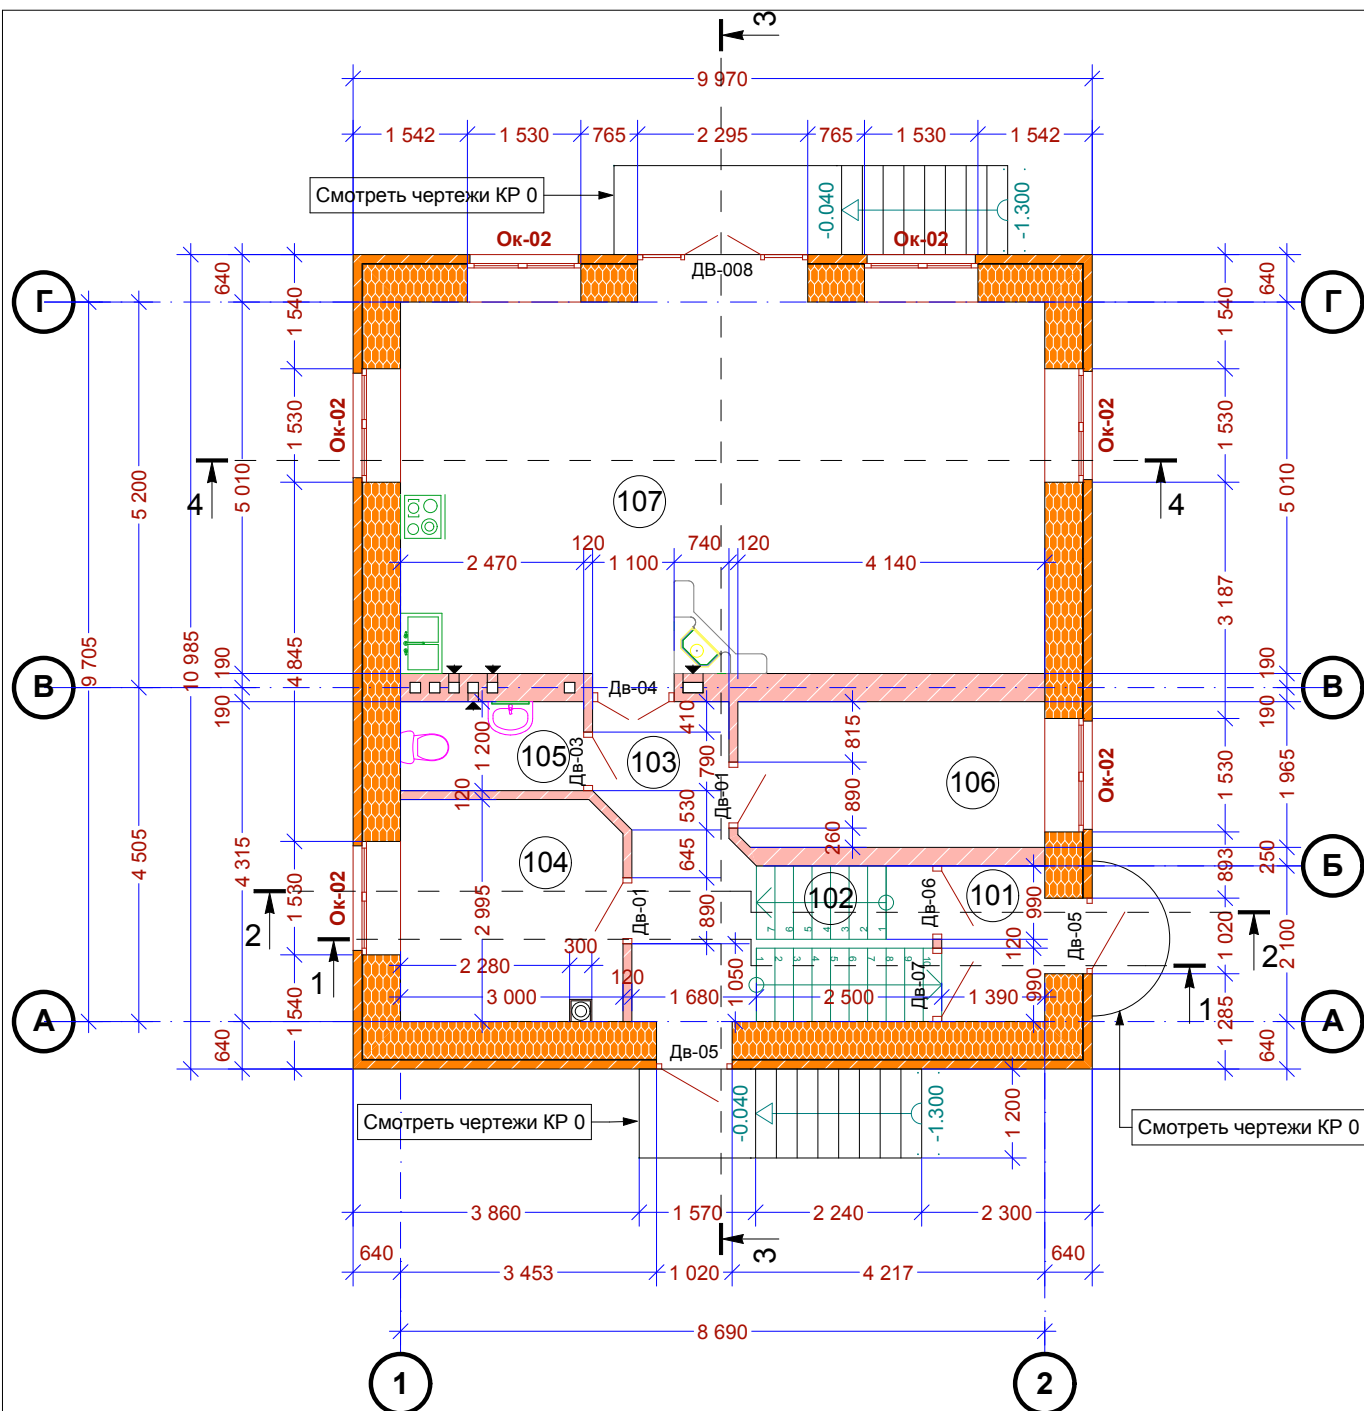

Экспликация помещений

Номер помещения	Наименование	Площадь, м2	Кат. помещения
101	Тамбур	2.92	
102	Лестничная клетка	4.99	
103	Холл	7.27	
104	Гостевая спальня	8.79	
105	Туалет	2.96	
106	Гардероб	8.12	
107	Кухня - гостиная	43.83	
Общая площадь помещений первого этажа		78.88	
Объем помещений первого этажа		231.43	

Разработал	Хоруженко	<i>Р.С.Х.</i>	07-02-2012

План 1-го этажа

Лист

05