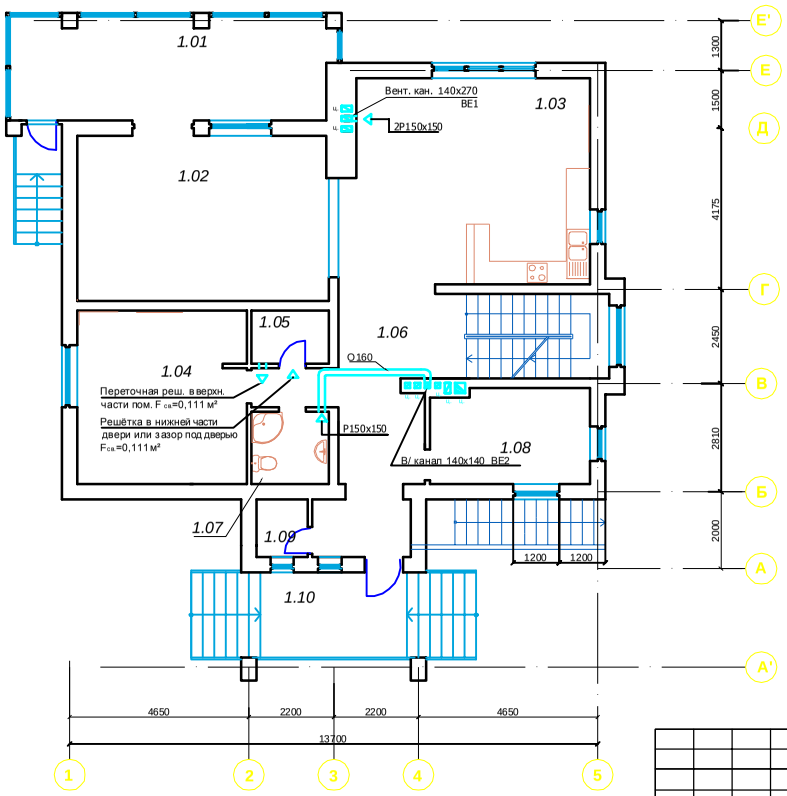

Экспликация помещений.

Номер по плану	Наименование	Площадь, м2
1.01	Зимний сад	22,33
1.02	Гостиная	28,13
1.03	Кухня-столовая	33,70
1.04	Спальня	19,72
1.05	Кладовая	2,80
1.06	Холл	23,68
1.07	Санузел	3,79
1.08	Гардеробная	10,19
1.09	Кладовая	2,00
1.10	Тамбур	3,82

Взамен инв. N

Подпись и дата

Инв. N подл.

Изм.	Кол.	Лист	Док.	Подп.	Дата
Разраб.					
Н. контр..					

Дом №1

Стадия	Лист	Листов
РП	12	

План 1-го этажа с нанесением систем вентиляции