


Существующее положение. Обмеры.

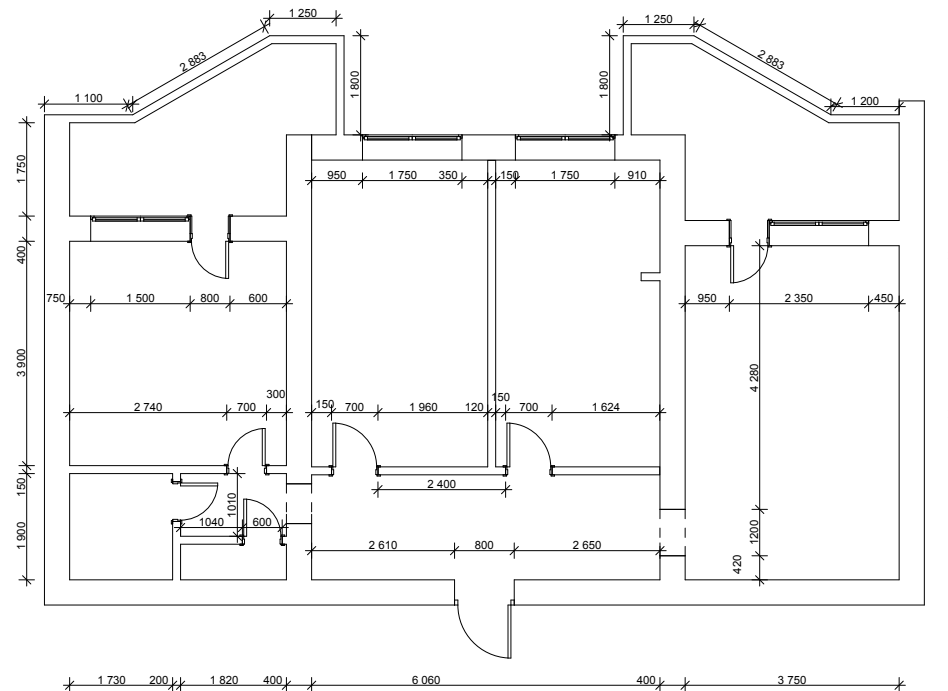

Участники	Фамилия	Подпись					
Архитектор							
Дизайнер				Дизайн-проект квартиры	Стадия	Лист	Листов
Инженер					РП	3	
Заказчик				Существующее положение. Обмеры			