
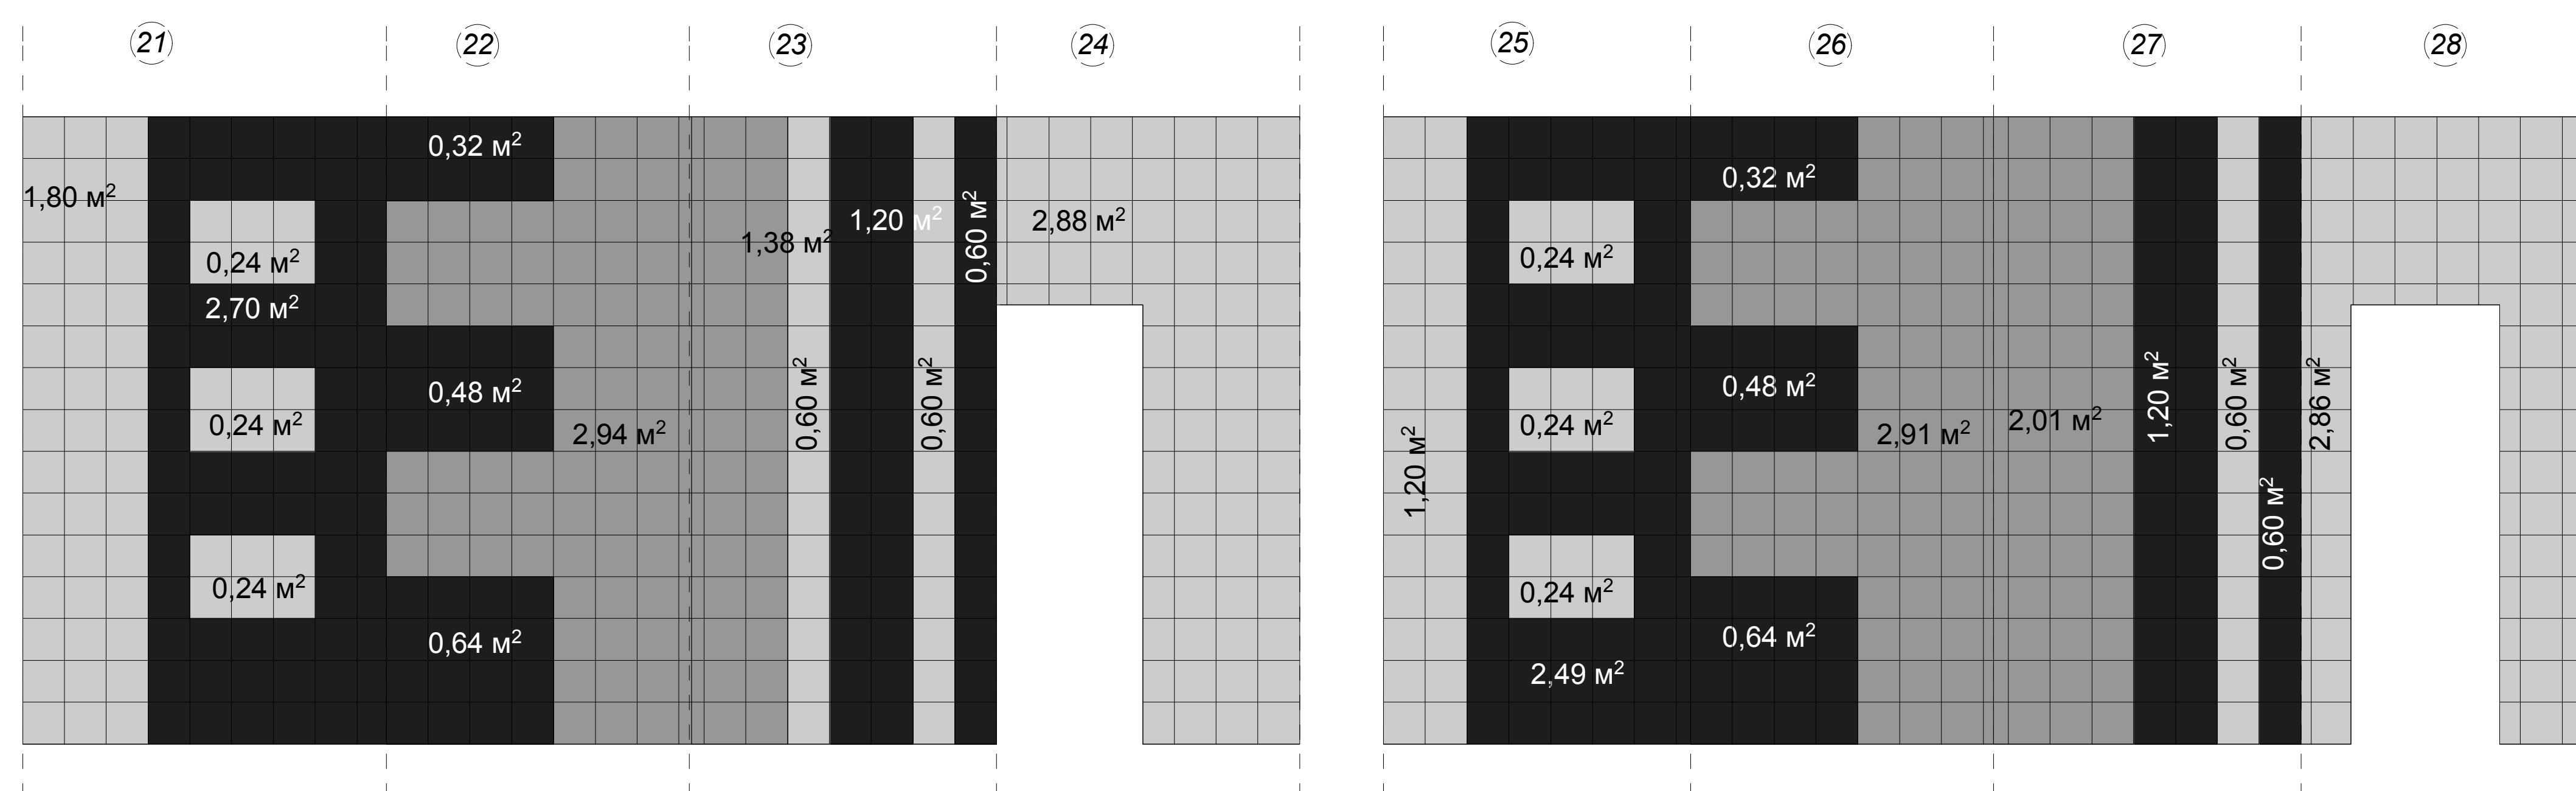
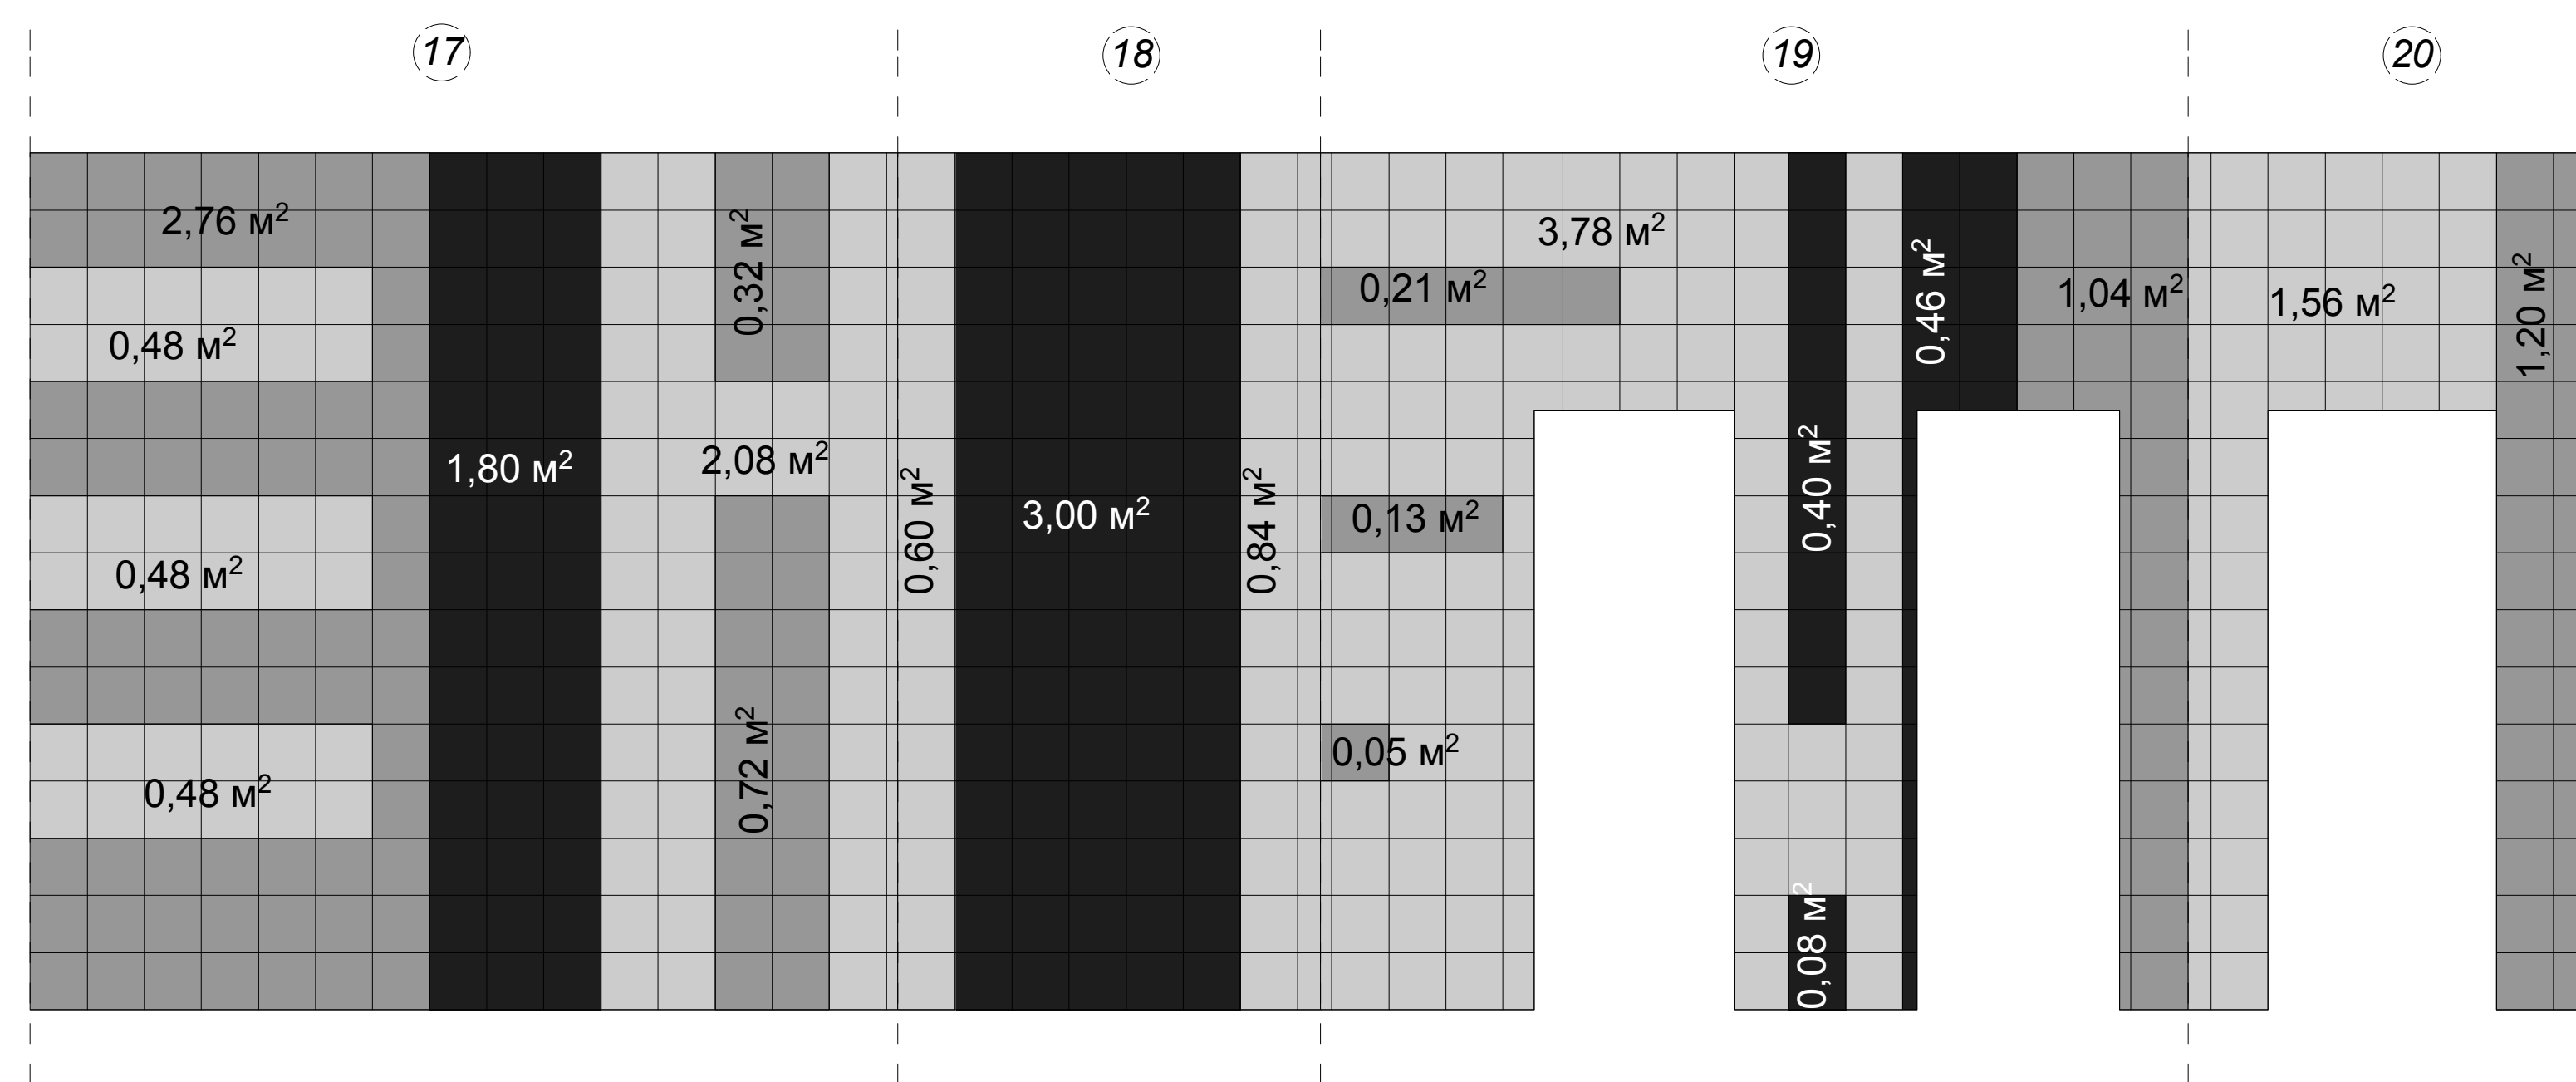
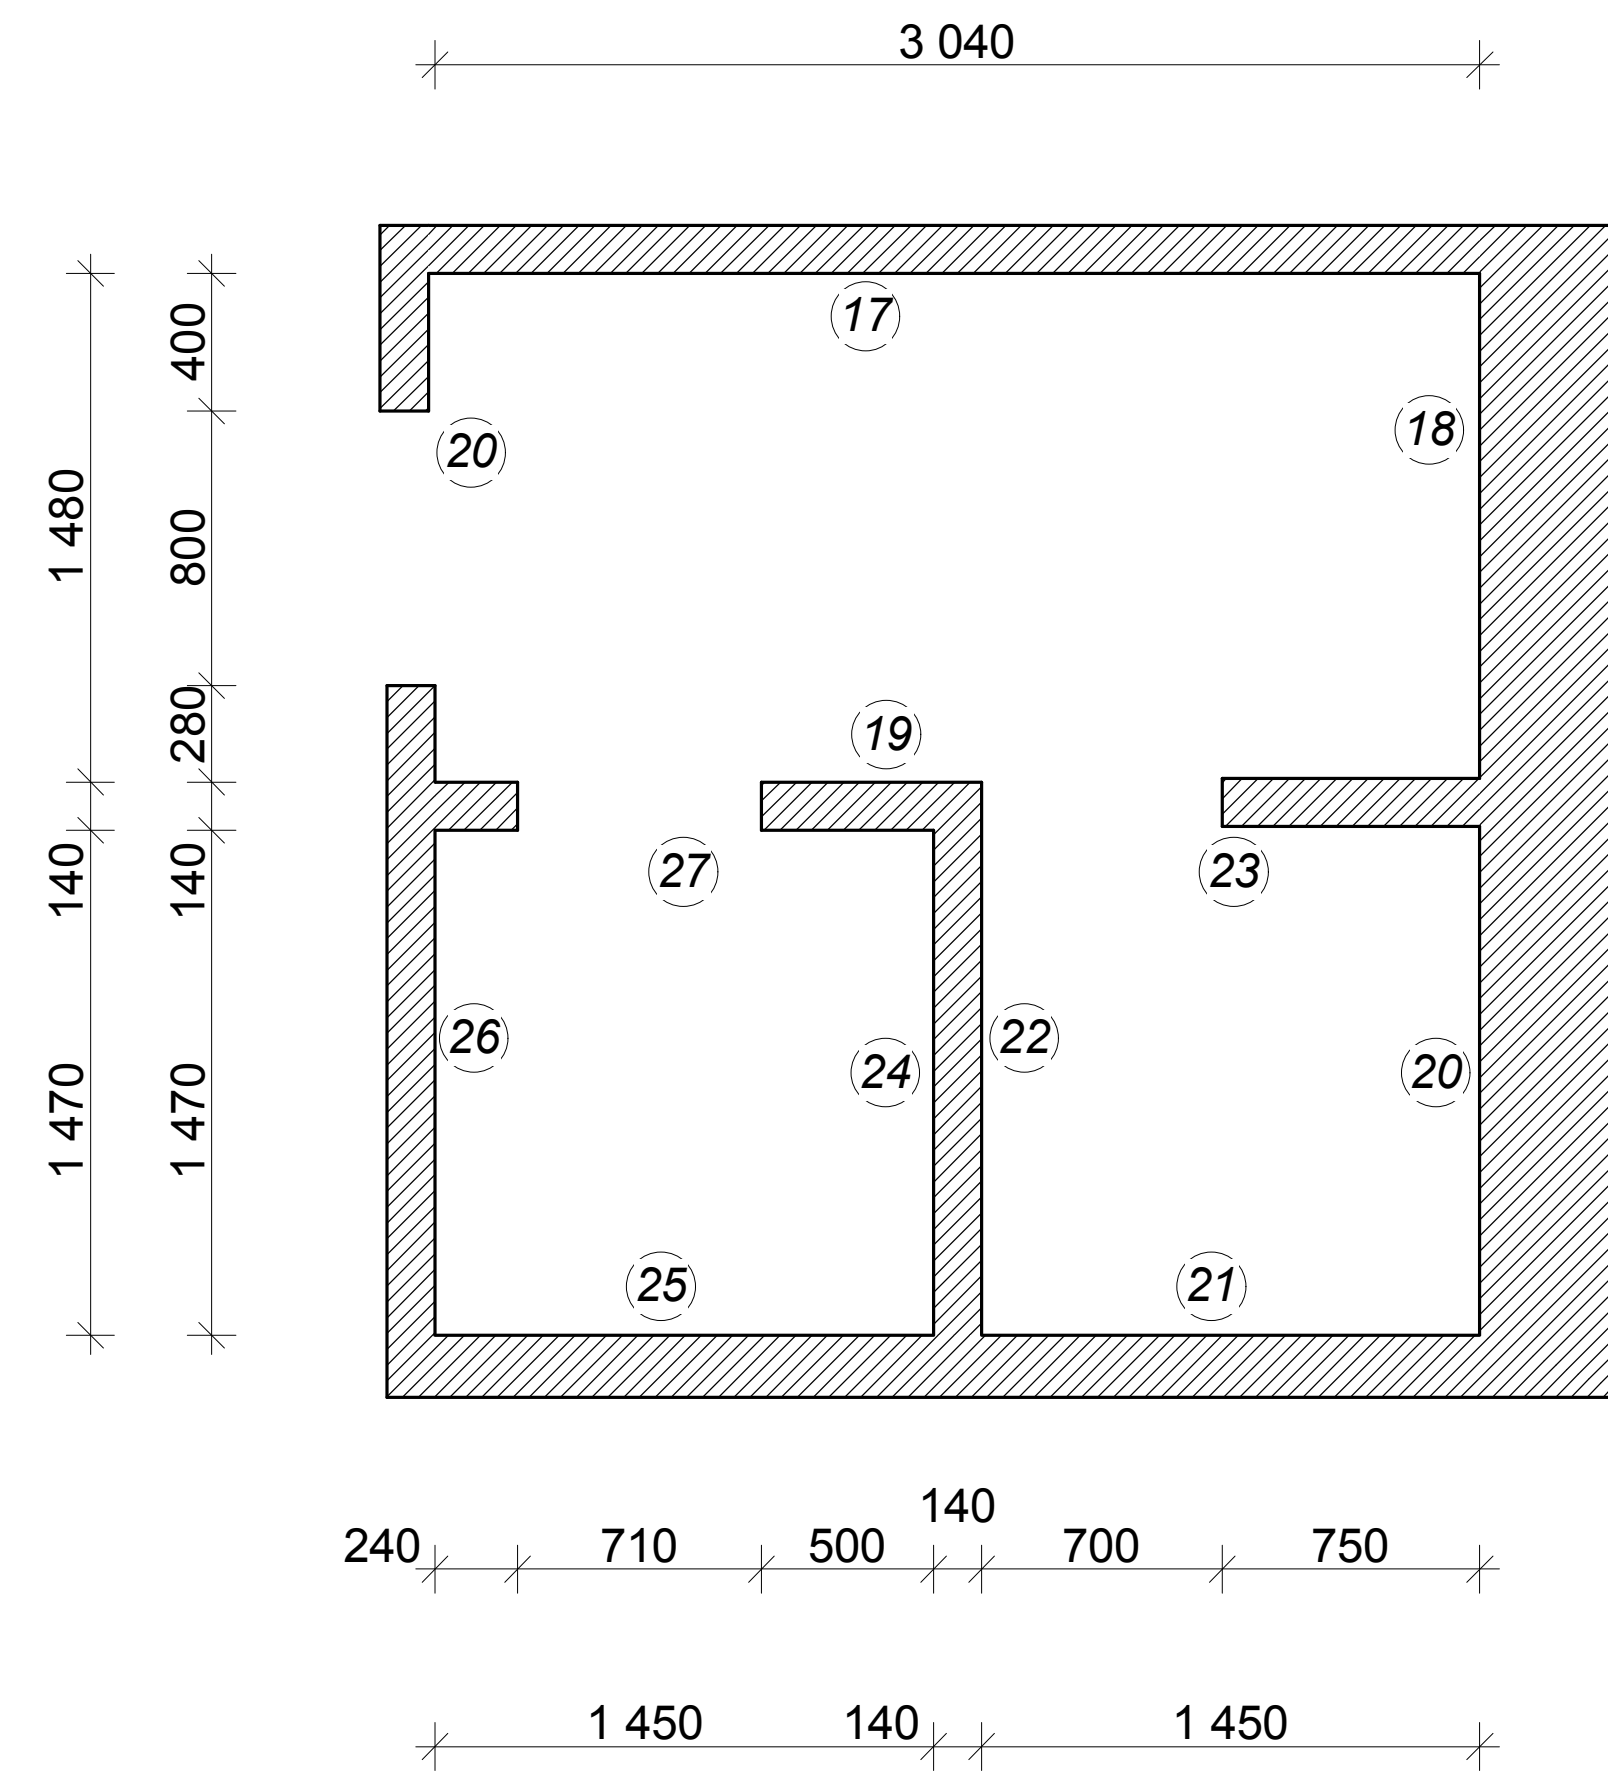
 



Раскладка плитки сан. узел Ж.
М 1:25

 

-  -плитка стеновая 200x200
-  -плитка стеновая 200x200
-  -плитка стеновая 200x200

Дизайн-проект торгового комплекса "Энергия"		
Выполнил	Прозоров М.Г.	Статус
Зачинил		Лист
		Листов
Раскладка плитки сан. узел Ж. М 1:25		ДП 4.2
		г.Новороссийск 2008