


СОГЛАСОВАНО

Инв. N подл. Подп. и дата Взам. инв. N

Спецификация элементов Блока А (начало)

Марка	Обозначение	Наименование	Кол- во	Масса ед,кг	Примечание
1		Труба 120х60х5 ГОСТ 8645-68 С245 ГОСТ 27772-88 L=2674мм	6	35	
2		Труба 120х60х5 ГОСТ 8645-68 С245 ГОСТ 27772-88 L=2180мм	8	28.5	
3		Труба 120х60х5 ГОСТ 8645-68 С245 ГОСТ 27772-88 L=2820мм	4	37	
4		Труба 120х60х5 ГОСТ 8645-68 С245 ГОСТ 27772-88 L=6000мм	2	78	
5		Труба 120х60х5 ГОСТ 8645-68 С245 ГОСТ 27772-88 L=2300мм	2	30	

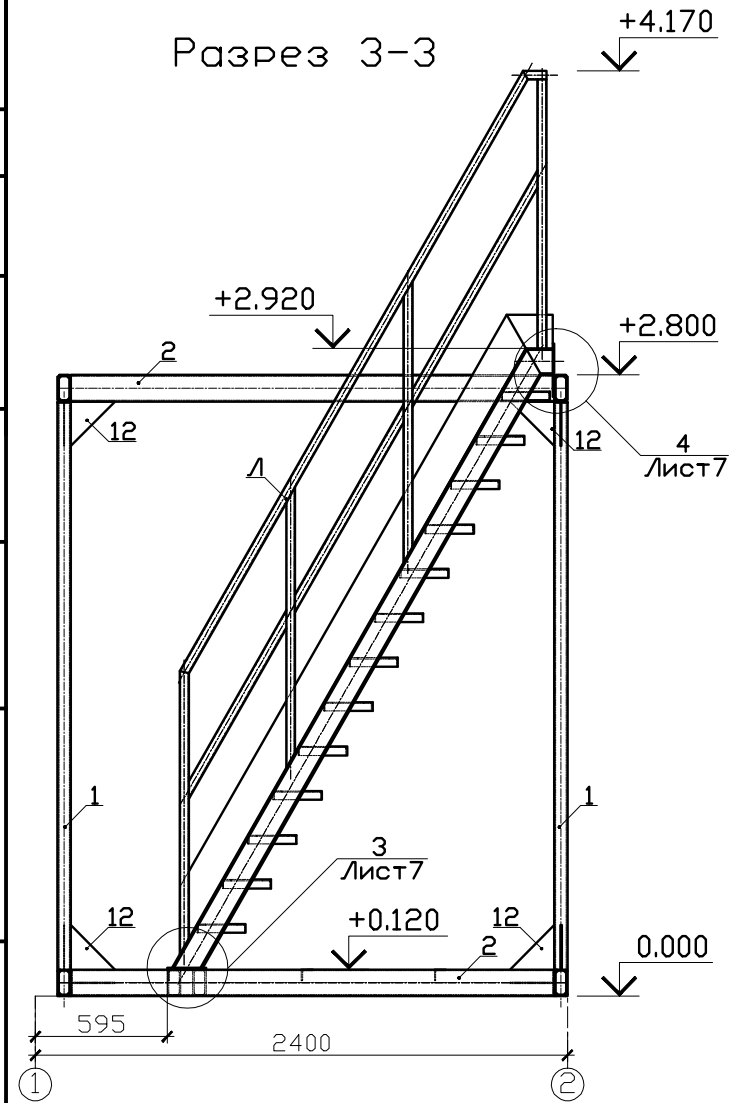

Спецификация элементов Блока А (окончание)

Марка	Обозначение	Наименование	Кол- во	Масса ед,кг	Примечание
6		Труба 100х50х5 ГОСТ 8645-68 С245 ГОСТ 27772-88 L=3235мм	2	34.5	
7		Труба 100х50х5 ГОСТ 8645-68 С245 ГОСТ 27772-88 L=3670мм	2	39.5	
8		Труба 120х60х5 ГОСТ 8645-68 С245 ГОСТ 27772-88 L=940мм	2	12.5	
9		Уголок 50х5 ГОСТ 8509-93 С245 ГОСТ 27772-88 L=16000мм	1	60.5	
10		Лист 300х6 ГОСТ 19903-74 С245 ГОСТ 27772-88 L=300мм	2	4.5	
11		Лист 300х6 ГОСТ 19903-74 С245 ГОСТ 27772-88 L=300мм	8	2.5	
12		Лист 200х6 ГОСТ 19903-74 С245 ГОСТ 27772-88 L=200мм	27	1	
13		Лист 100х5 ГОСТ 19903-74 С245 ГОСТ 27772-88 L=300мм	2	1.5	
14		Лист 60х6 ГОСТ 19903-74 С235 ГОСТ 27772-88 L=120мм	6	0.5	
15		Лист чечевица В-К-ПУ-4.0 Ст3сп ГОСТ 8568-77	1	451*	14м²
Л		Сложное (см. Л6)	1	545	

Изм.	Кол.уч.	Лист	N док.	Подпись	Дата			
Разработал	Горбачев Д.В.				25.11	Производственное здание. Блок А.	Стадия	Лист
Проверил	Леонов Д.В.				25.11			Листов
Н.контр.	Никитенко С.И.				25.11			
						Разрез 3-3. Спецификация элементов Блока А.		