


## План расположения розеток

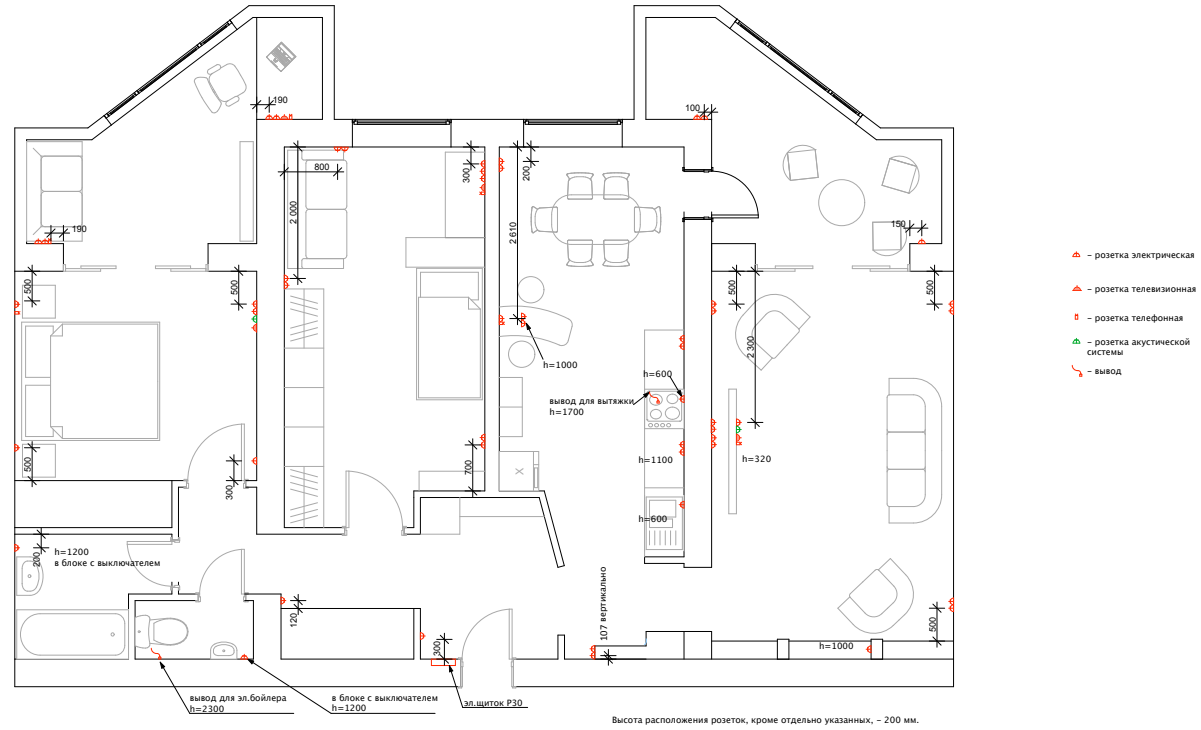

Участники	Фамилия	Подпись				
Архитектор						
Дизайнер			Дизайн-проект квартиры	Стадия	Лист	Листов
Инженер				РП	12	
Заказчик			План расположения розеток			