


План на отм. 0,000.
М 1:100

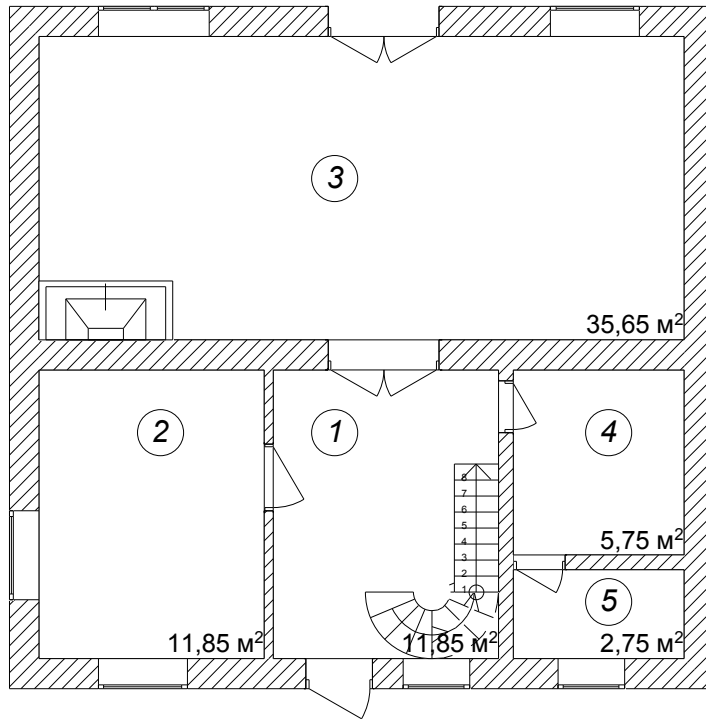

Номер помещения	Наименование помещения	Площадь м ²
1.	Прихожая/холл	11,85
2.	Кухня	11,85
3.	Гостиная/каминная	35,65
4.	Санузел	5,75
5.	Котельная	2,75
	Общая площадь	67,85

Взамен инв. N

Подпись и дата

Инв. N подл.

План на отм. 0,000.

Стадия	Лист	Листов
Проектирование зданий, дизайн интерьеров 8-918-0412652		