


Схема освещения первого этажа

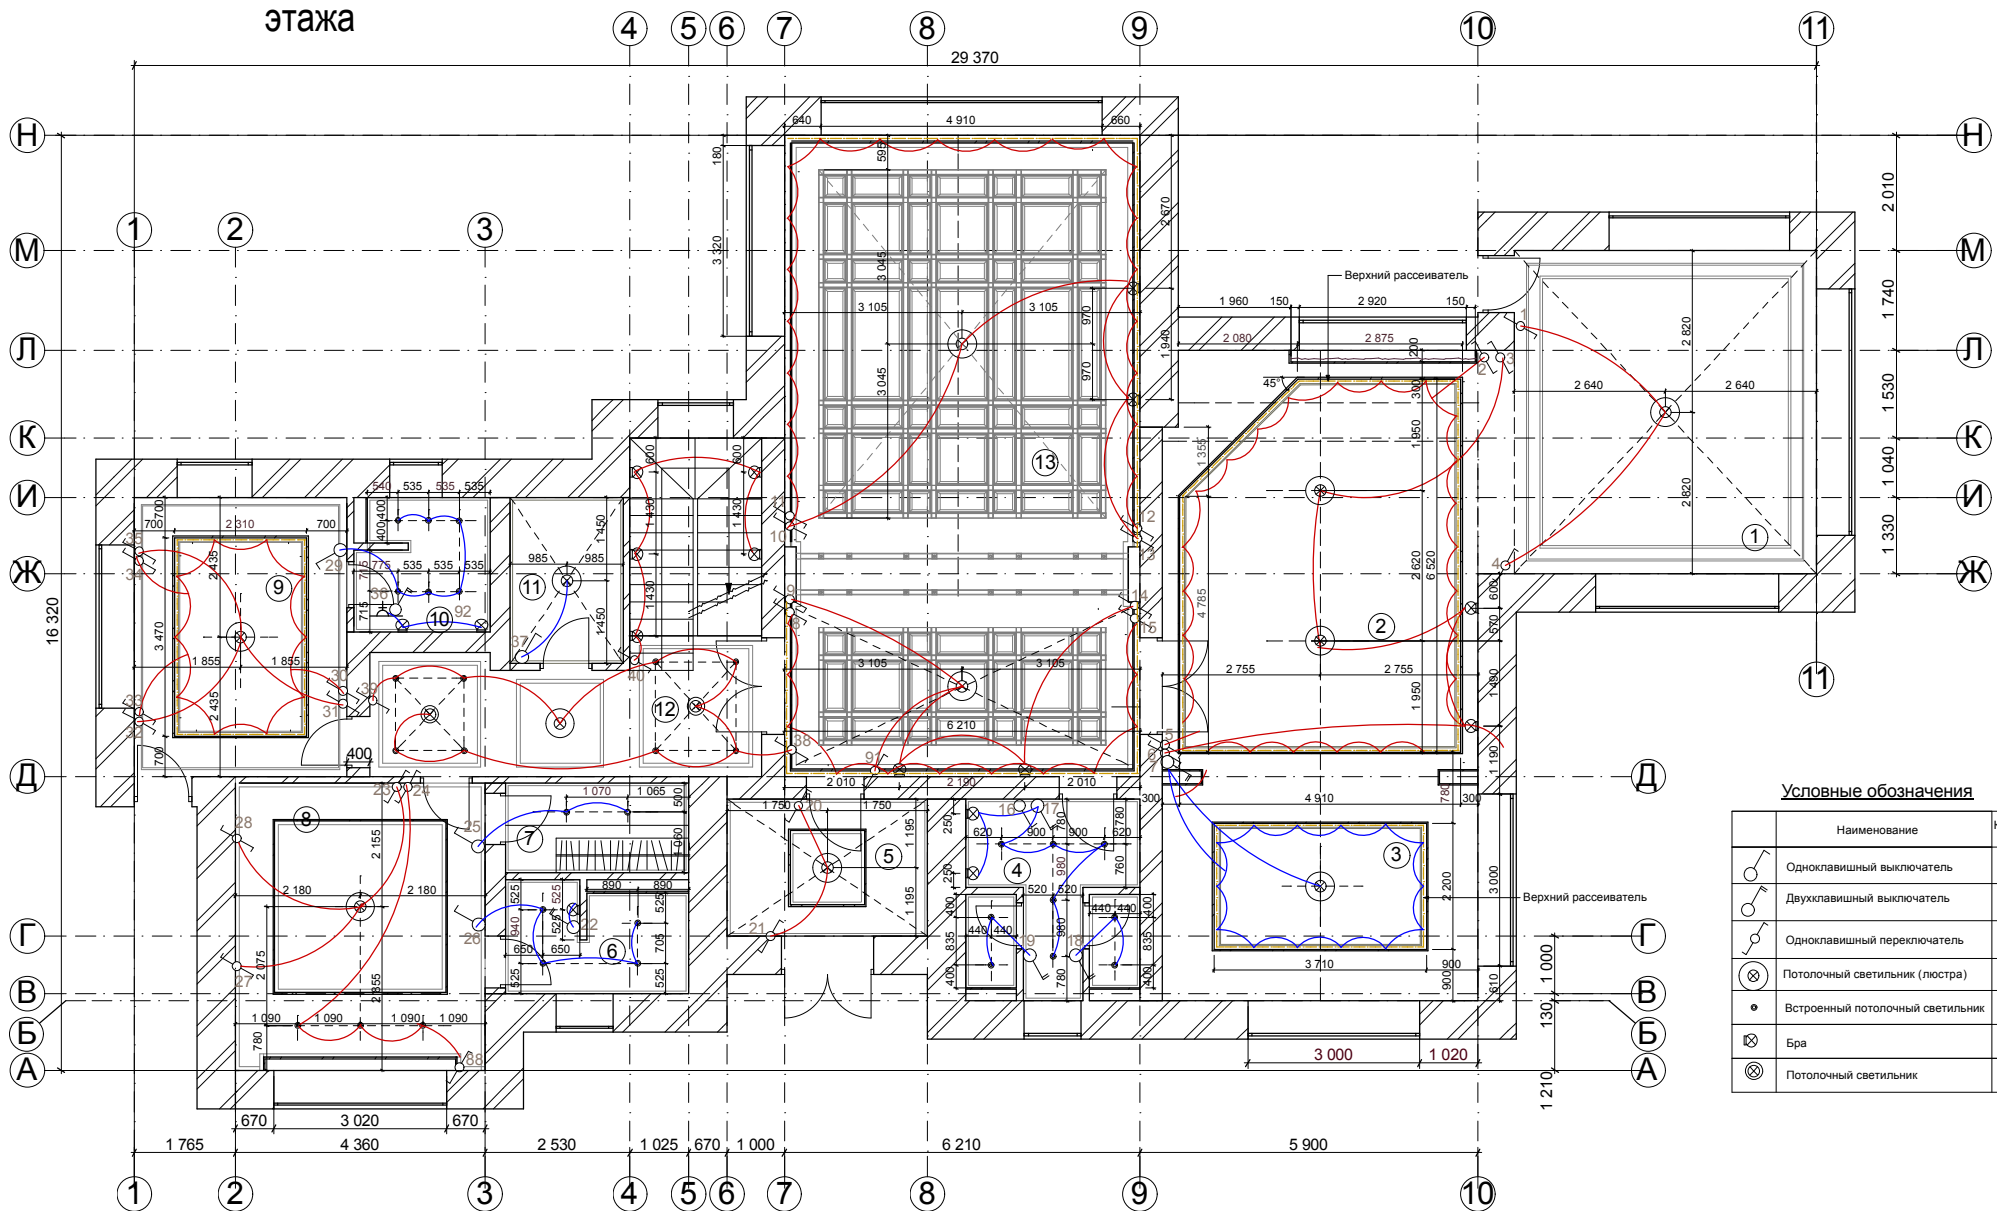

Условные обозначения

Наименование	Колп.штук на этаже
Одноклавишный выключатель	5шт.
Двухклавишный выключатель	6шт.
Одноклавишный переключатель	31шт.
Потолочный светильник (люстра)	11шт.
Встроенный потолочный светильник	27шт.
Бра	11шт.
Потолочный светильник	2шт.