


Разрез 1

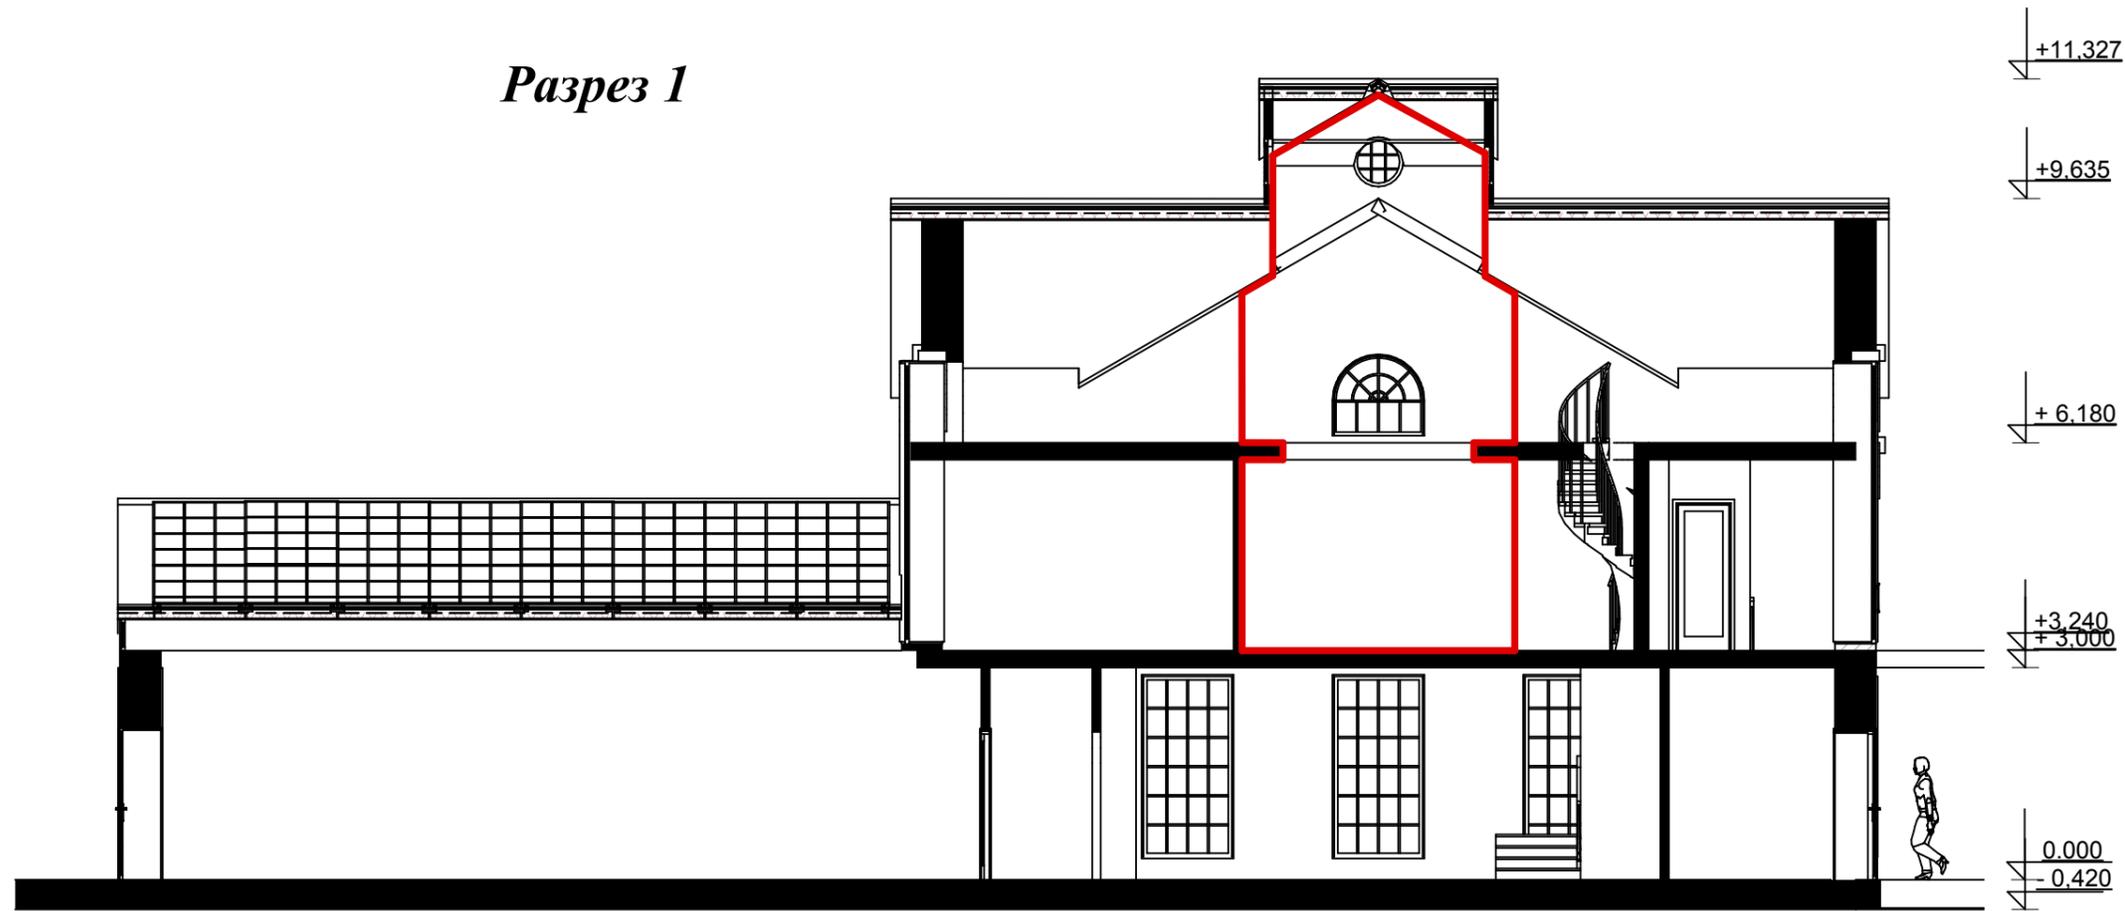

План мансардного этажа

Атриум в
комнате медитаций

Полезная площадь

Пролет со второго
этажа

