
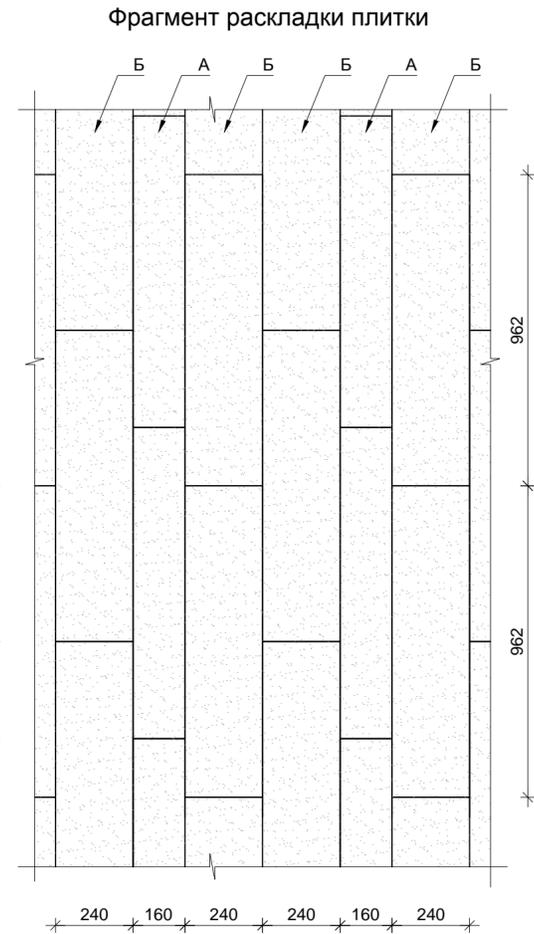


План полов

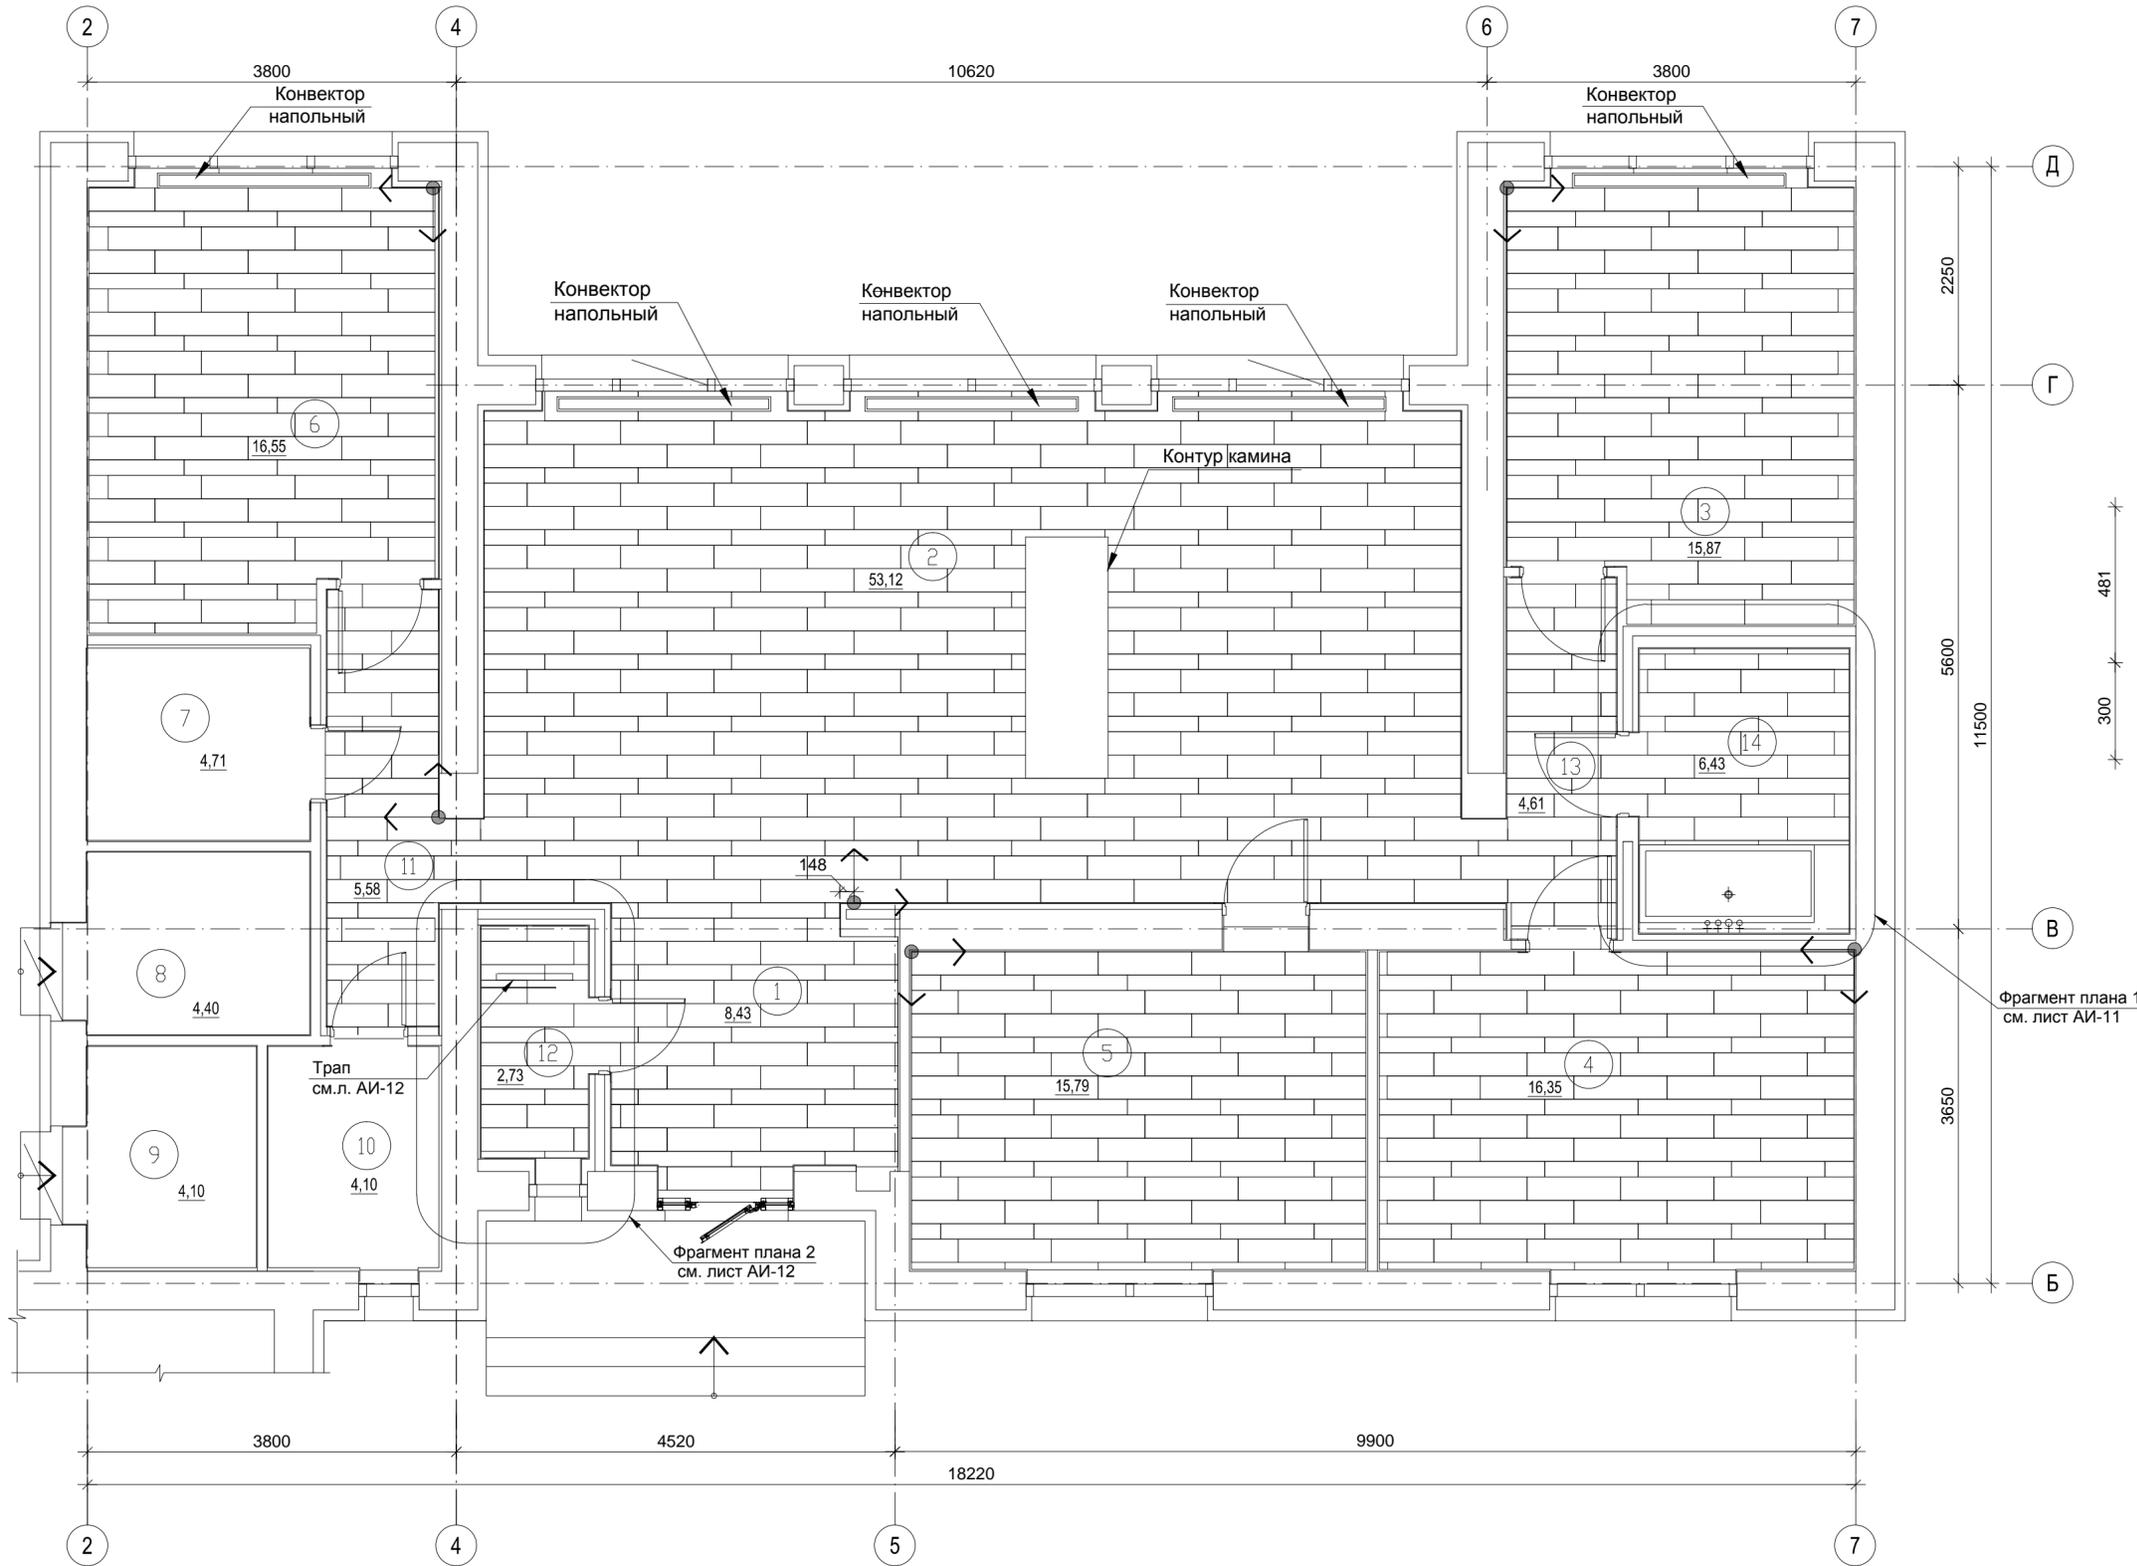

Фрагмент плана 1 см. лист АИ-11

УСЛОВНЫЕ ОБОЗНАЧЕНИЯ

- 1 - Номер помещения
- ↑ - Начало раскладки керамогранита

1. Данный лист смотри совместно с листами АИ-3, АИ-11, АИ-12.
2. Спецификацию напольного покрытия см. на л. АИ-14.
3. Экспликацию помещений см. на л. АР-3.
4. Ведомость дверных проемов см. л. АИ-3.

СПЕЦИФИКАЦИЯ НАПОЛЬНОГО ПОКРЫТИЯ

Марка по проекту (поз.)	Обозначение (каталог)	Наименование	Коллекция	Размер, см.	Цвет	Кол-во, шт.	Примечание
А	La Fabbrica	Керамогранит	Lignum	160x962x10.5	Robur	221шт.	
Б	La Fabbrica	Керамогранит	Lignum	240x962x10.5	Robur	479шт.	

/общая площадь/кол-во плитки даны без запаса на прирезку/

							АИ заказчик : Иомтева Я.В.			
							Жилой дом в с. Песчанка Новомосковского района Днепропетровской области по ул.Красный Лиман 4Ж			
Изм.	Кол.уч	Лист	Ндок.	Подпись	Дата	Жилой дом		Стадия	Лист	Листов
						План полов		АИ	5	
Архитектор							г. Днепропетровск			



Зам. инв. N

Подпись, дата

Инв. N об.