СХЕМА СИСТЕМЫ "ТЁПЛЫЙ ПОЛ"
М1:100

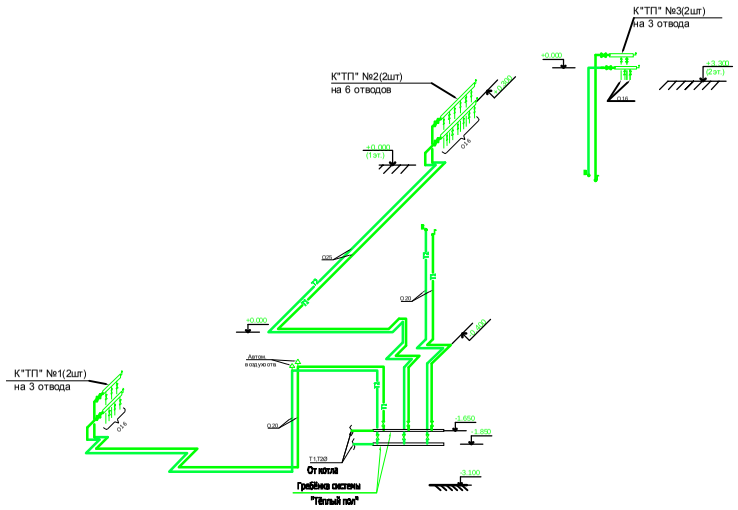

Конструкция "Тёплого пола"

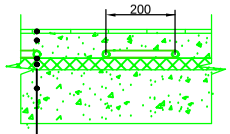

1 - напольное покрытие (керамическая плитка)
2 - обогревающие трубы в бетоне - 70мм
3 - гидроизоляция (полиэтилен - δ=0,1мм)
4 - утеплитель (пенополистирол δ=50мм)
5 - ж/б перекрытие

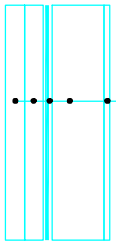

1 - облиц. кирпич δ=120мм
2 - Теплоизол - URSA- 120мм
3 - пароизол рубироид 1слой
4 - пеноблок δ=400мм
5 - Штукатурка цем. песч. раствором δ=25мм

Изм.	Кол.	Лист	Док.	Подп.	Дата			
Разраб.						Дом №1	Стадия: РП	Лист: 10 / Листов:
Н. контр..						Схема системы "теплый пол". Конструкция "теплого пола"		

Взамен инв. N | Подпись и дата | Инв. N подл.