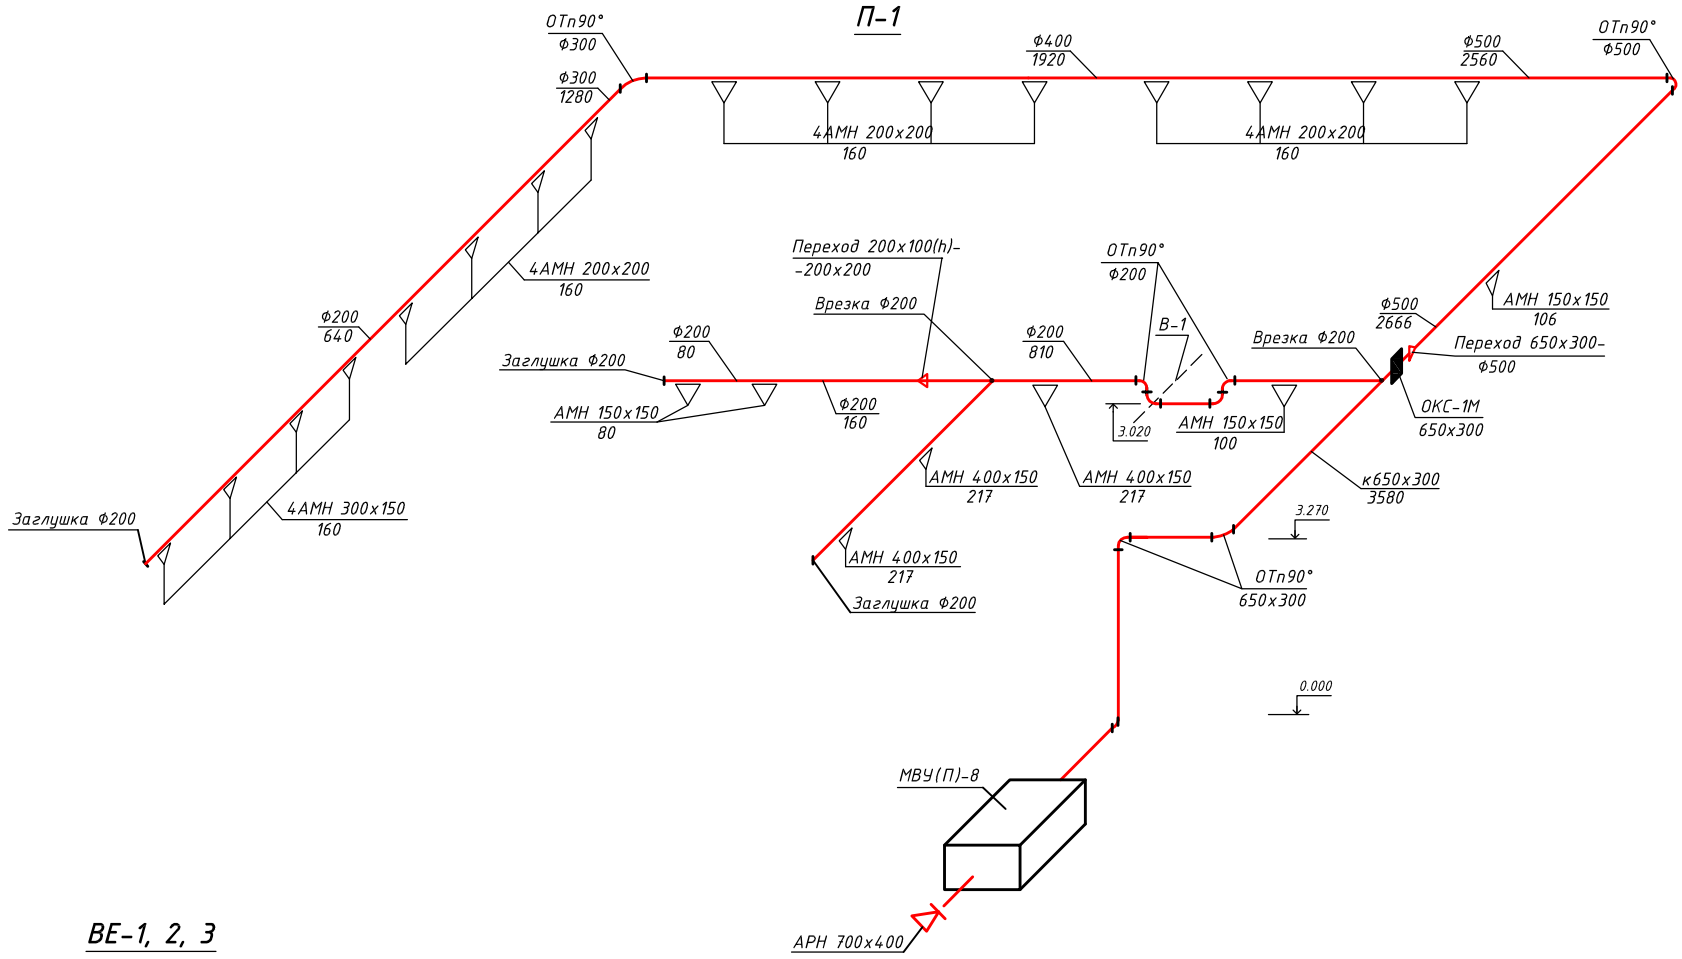

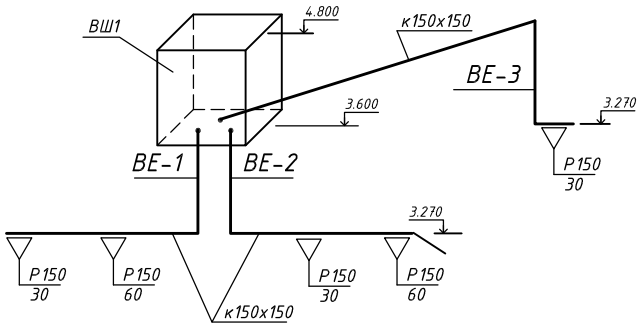

Примечание:

1. Воздуховоды системы В1 в пространстве подвесных потолков изолировать асбестовым шнуром ГОСТ 1779-83.

Отопление и вентиляция	Стадия: РП	Лист: 4
		Листов:
Схема систем вентиляции В-1; ВЕ-1;2;3; П-1.		