


СОГЛАСОВАНО:

Инов. № подл.      Подпись и дата      Взам. инв. №

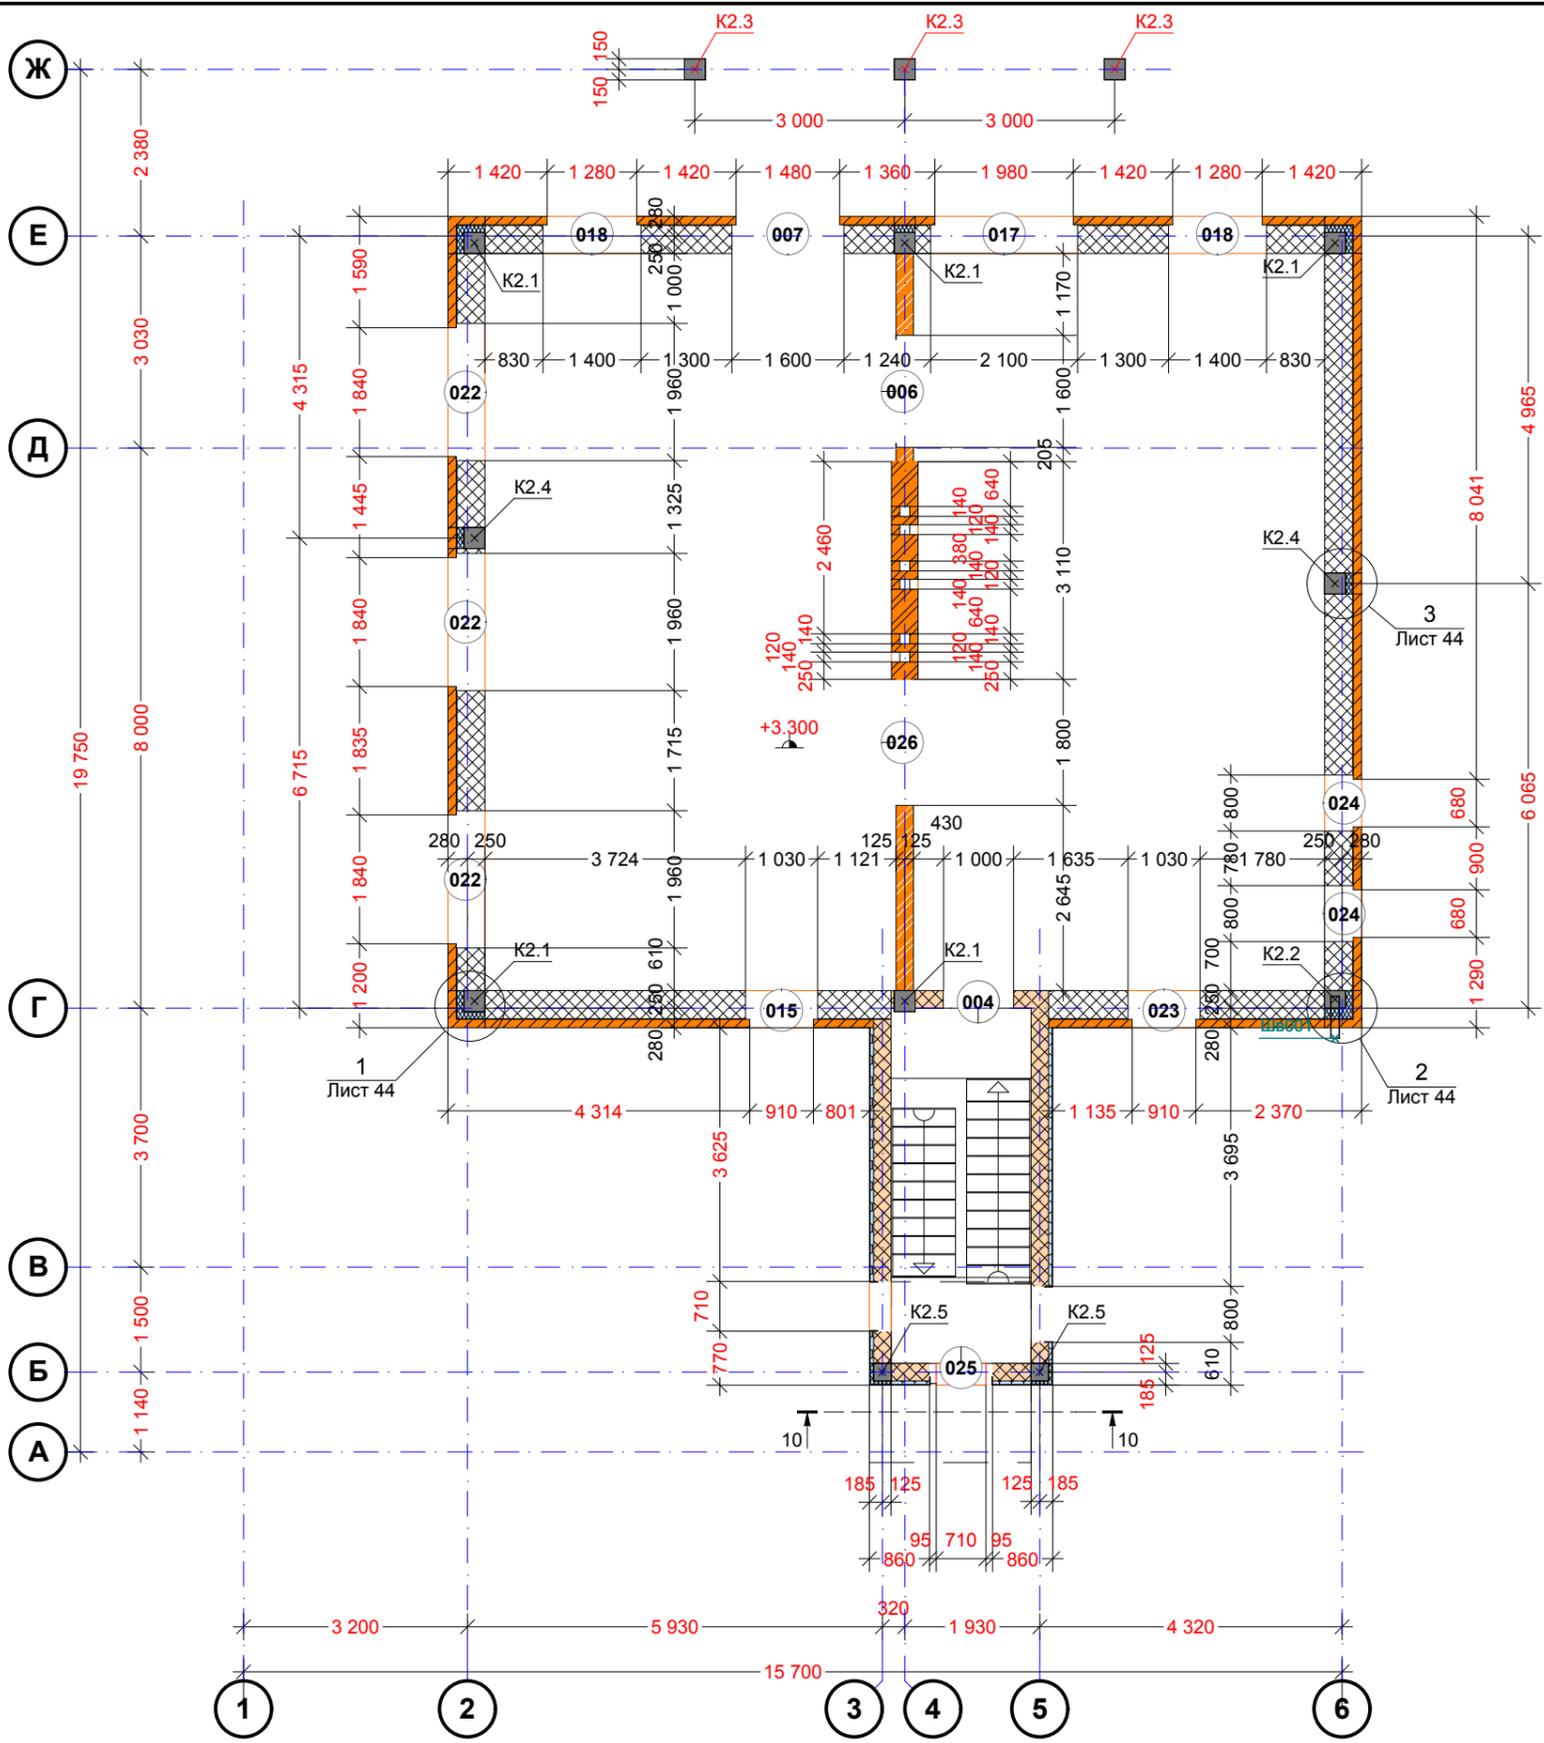

**Ведомость проемов**

№ проема	Назначение	Низ от уровня пола мм	Ширина мм	Высота мм	Прмечание
004	Дверь	0	1000	2100	
006	Дверь	0	1600	2100	
007	Дверь	0	1600	2800	
015	Окно	595	1030	2205	
017	Окно	595	2100	2205	
018	Окно	595	1400	2205	
022	Окно	900	1960	1900	
023	Окно	2200	1030	600	
024	Окно	1045	800	1000	
025	Окно	3000	710	2205	
026	Проем	0	1800	2800	

Разработал	Хоруженко	<i>Р.С.Хоруженко</i>	2-х этажный жилой дом, кадастровый №50:60:0020101:135, НП "Индивидуальный строитель", участок 2 по ул. Спас-Тишиловская, микрорайон "АБ" в городе Пущино, Московской области	Лист
			Кладочный план 2-го этажа	06