


2 - 2

Смотреть развертку вентканалов - лист 45

Смотреть сечение а-а на листе 08

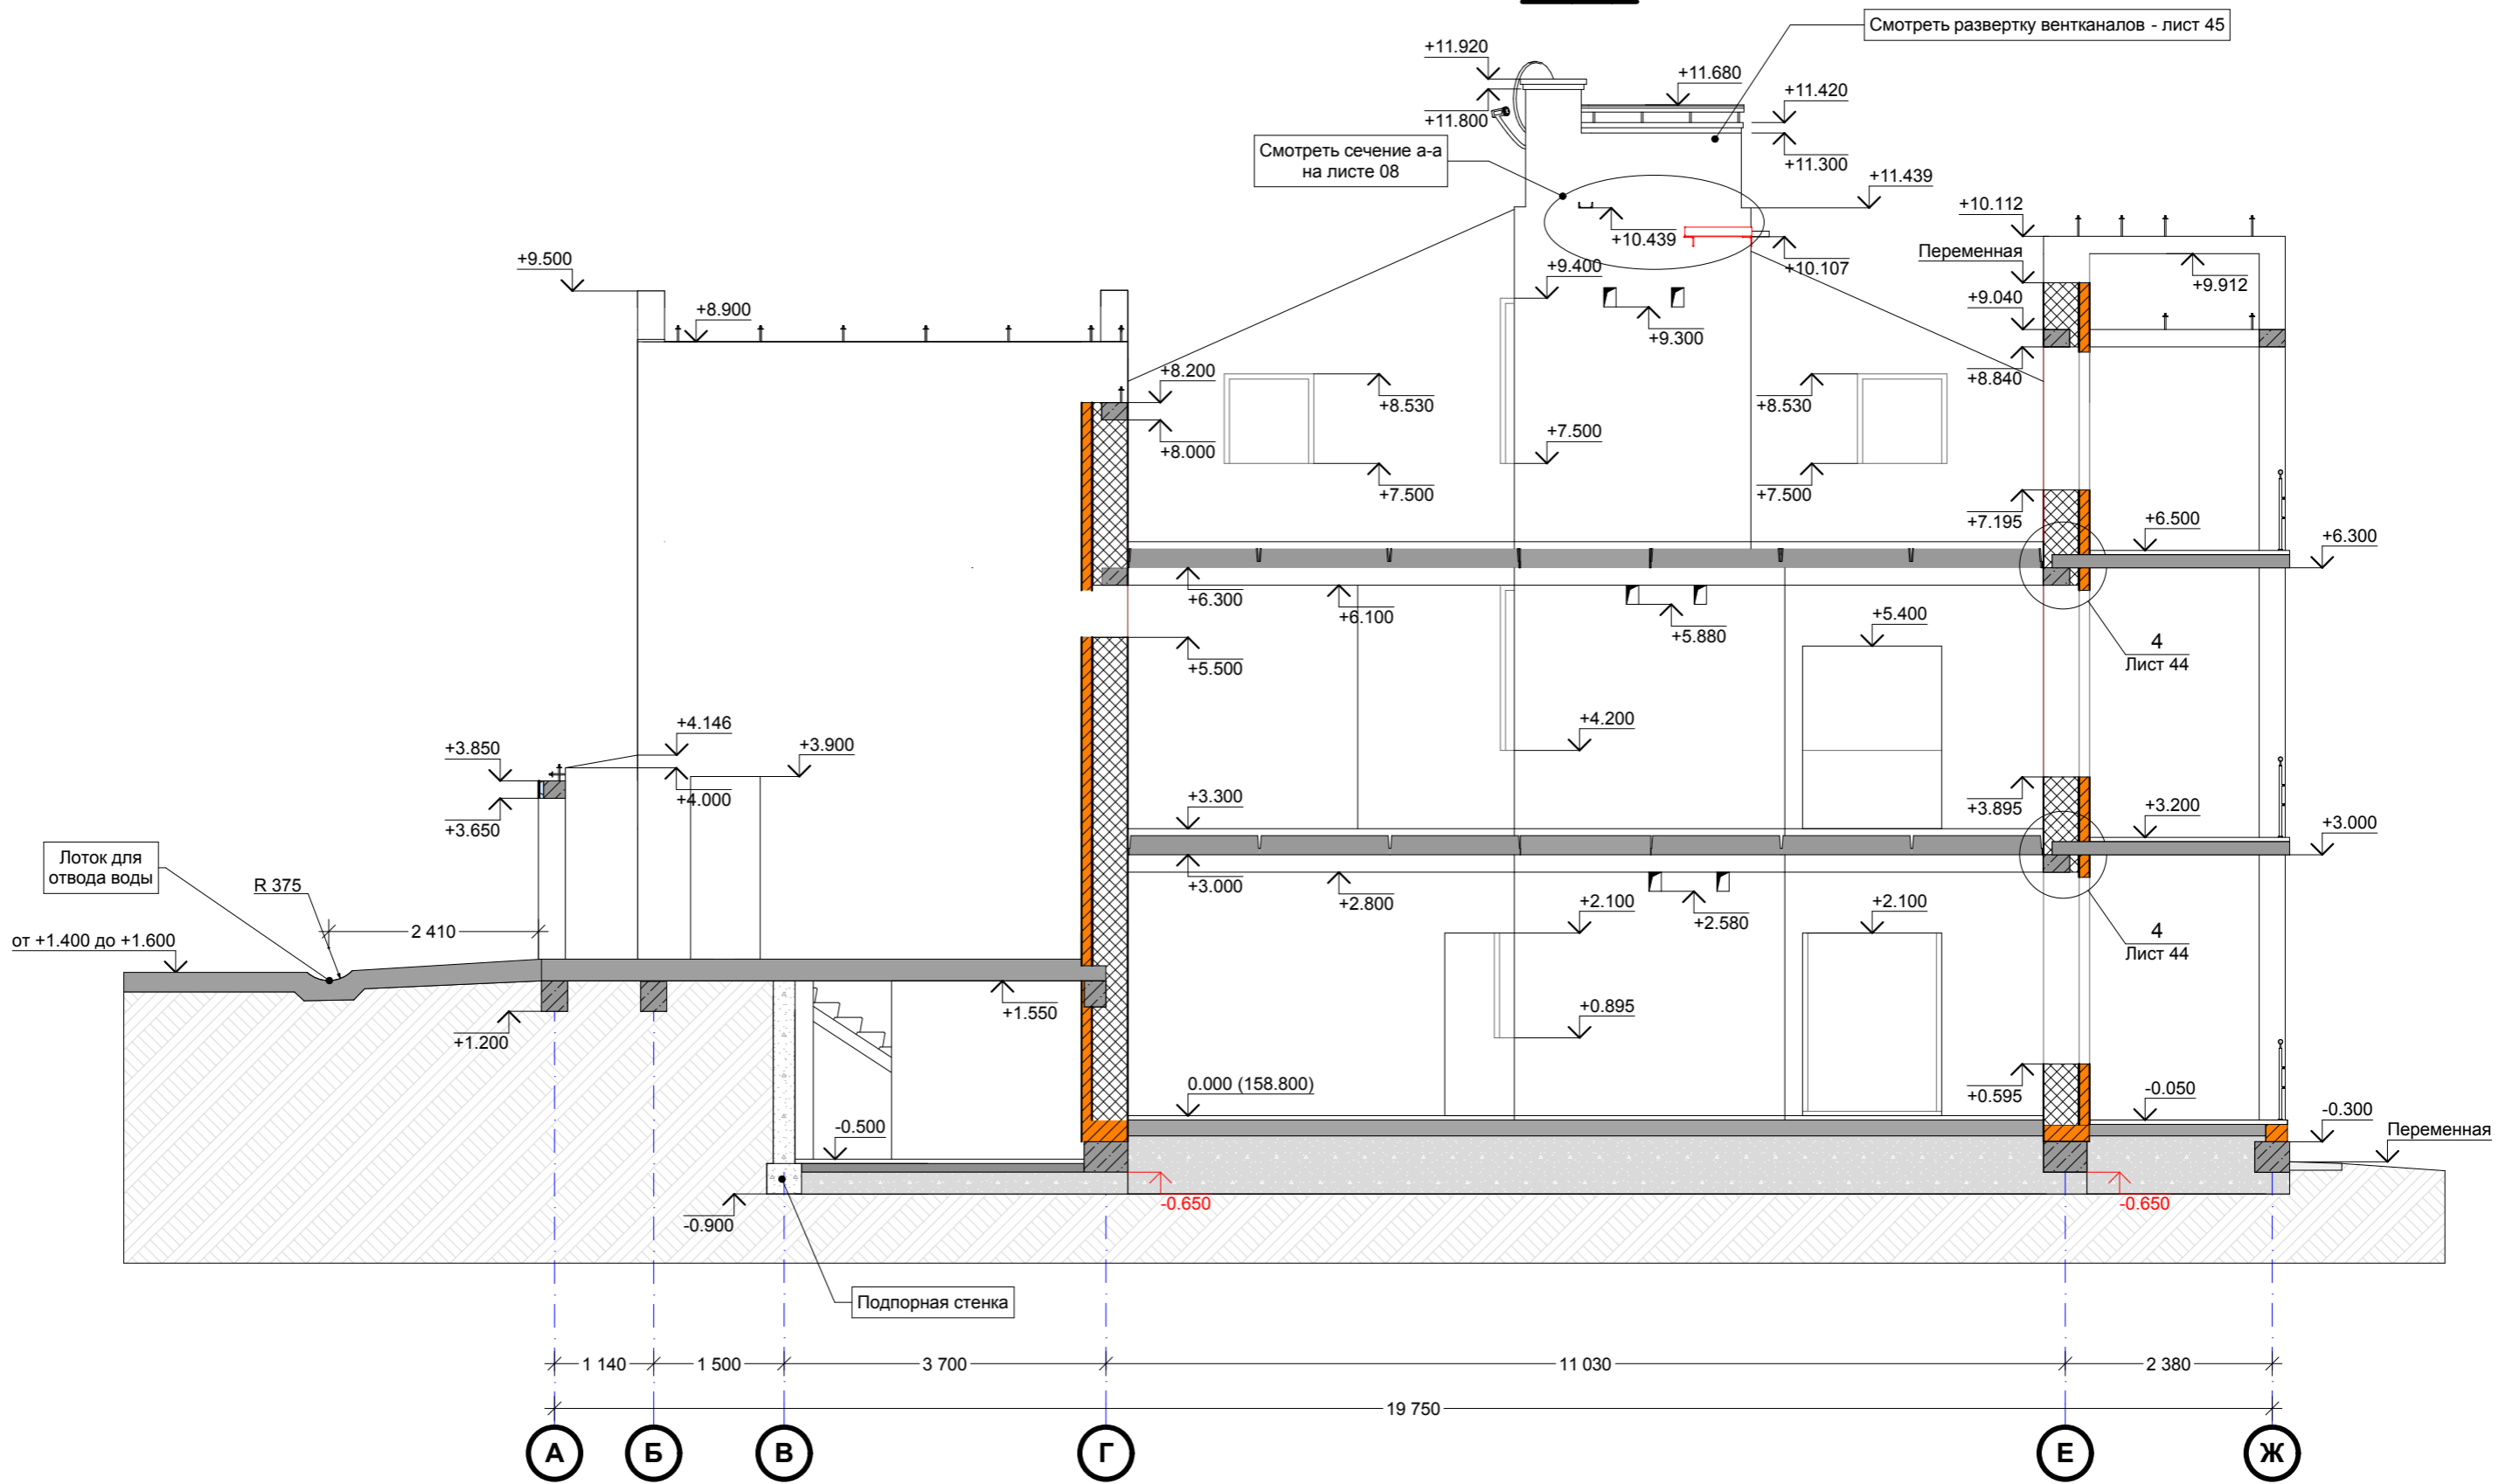

СОГЛАСОВАНО:	
Интв. № подл.	Взам. инв. №
Подпись и дата	

Разработал	Хоруженко	<i>Хоруженко</i>	2-х этажный жилой дом, кадастровый №50:60:0020101:135, НП "Индивидуальный строитель", участок 2 по ул. Спас-Тишиловская, микрорайон "АБ" в городе Пущино, Московской области	Лист
Разрез 2-2 по кладочным планам				47