
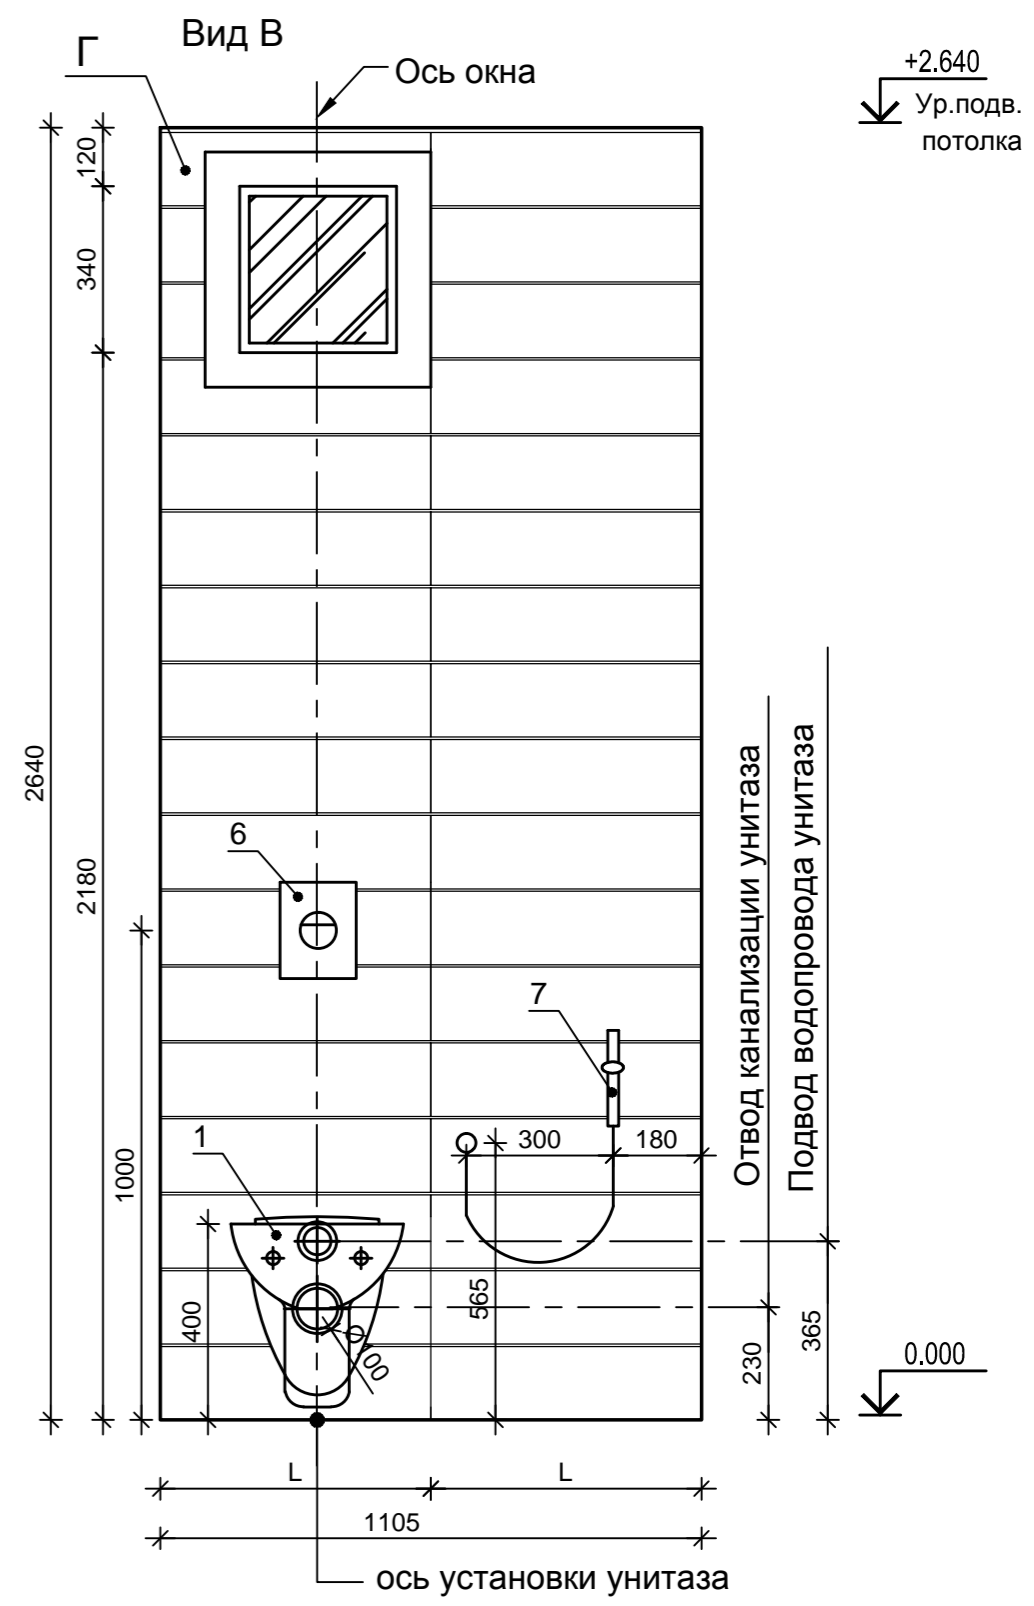
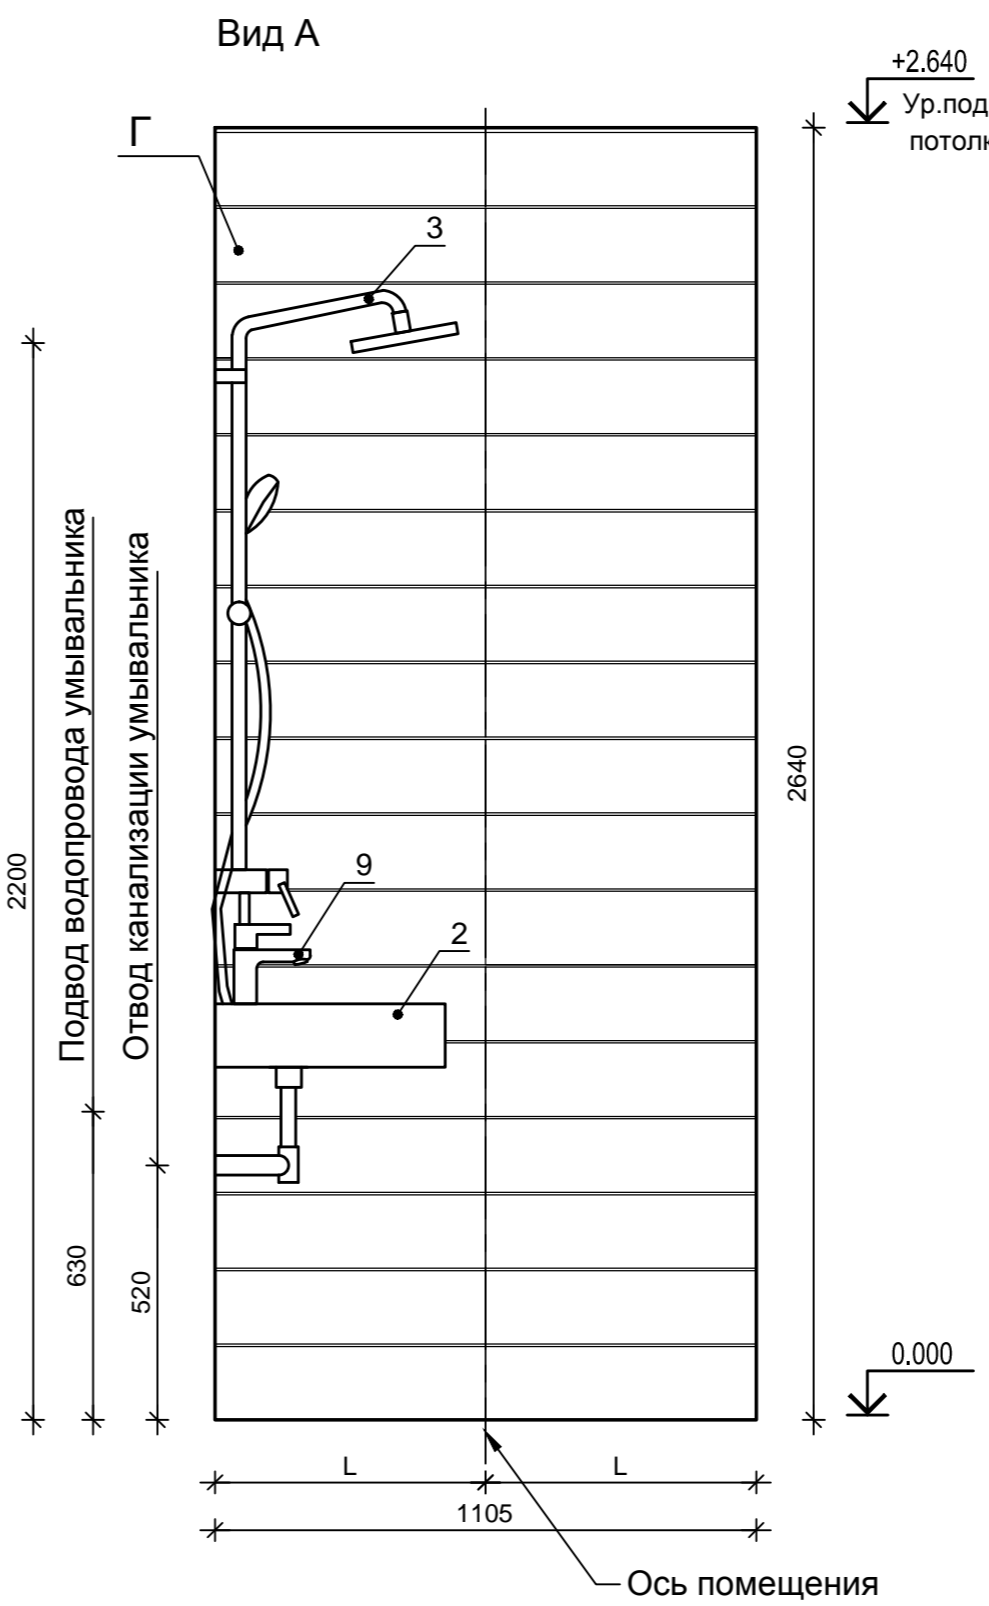


Фрагмент плана 2 на отм.±0.000

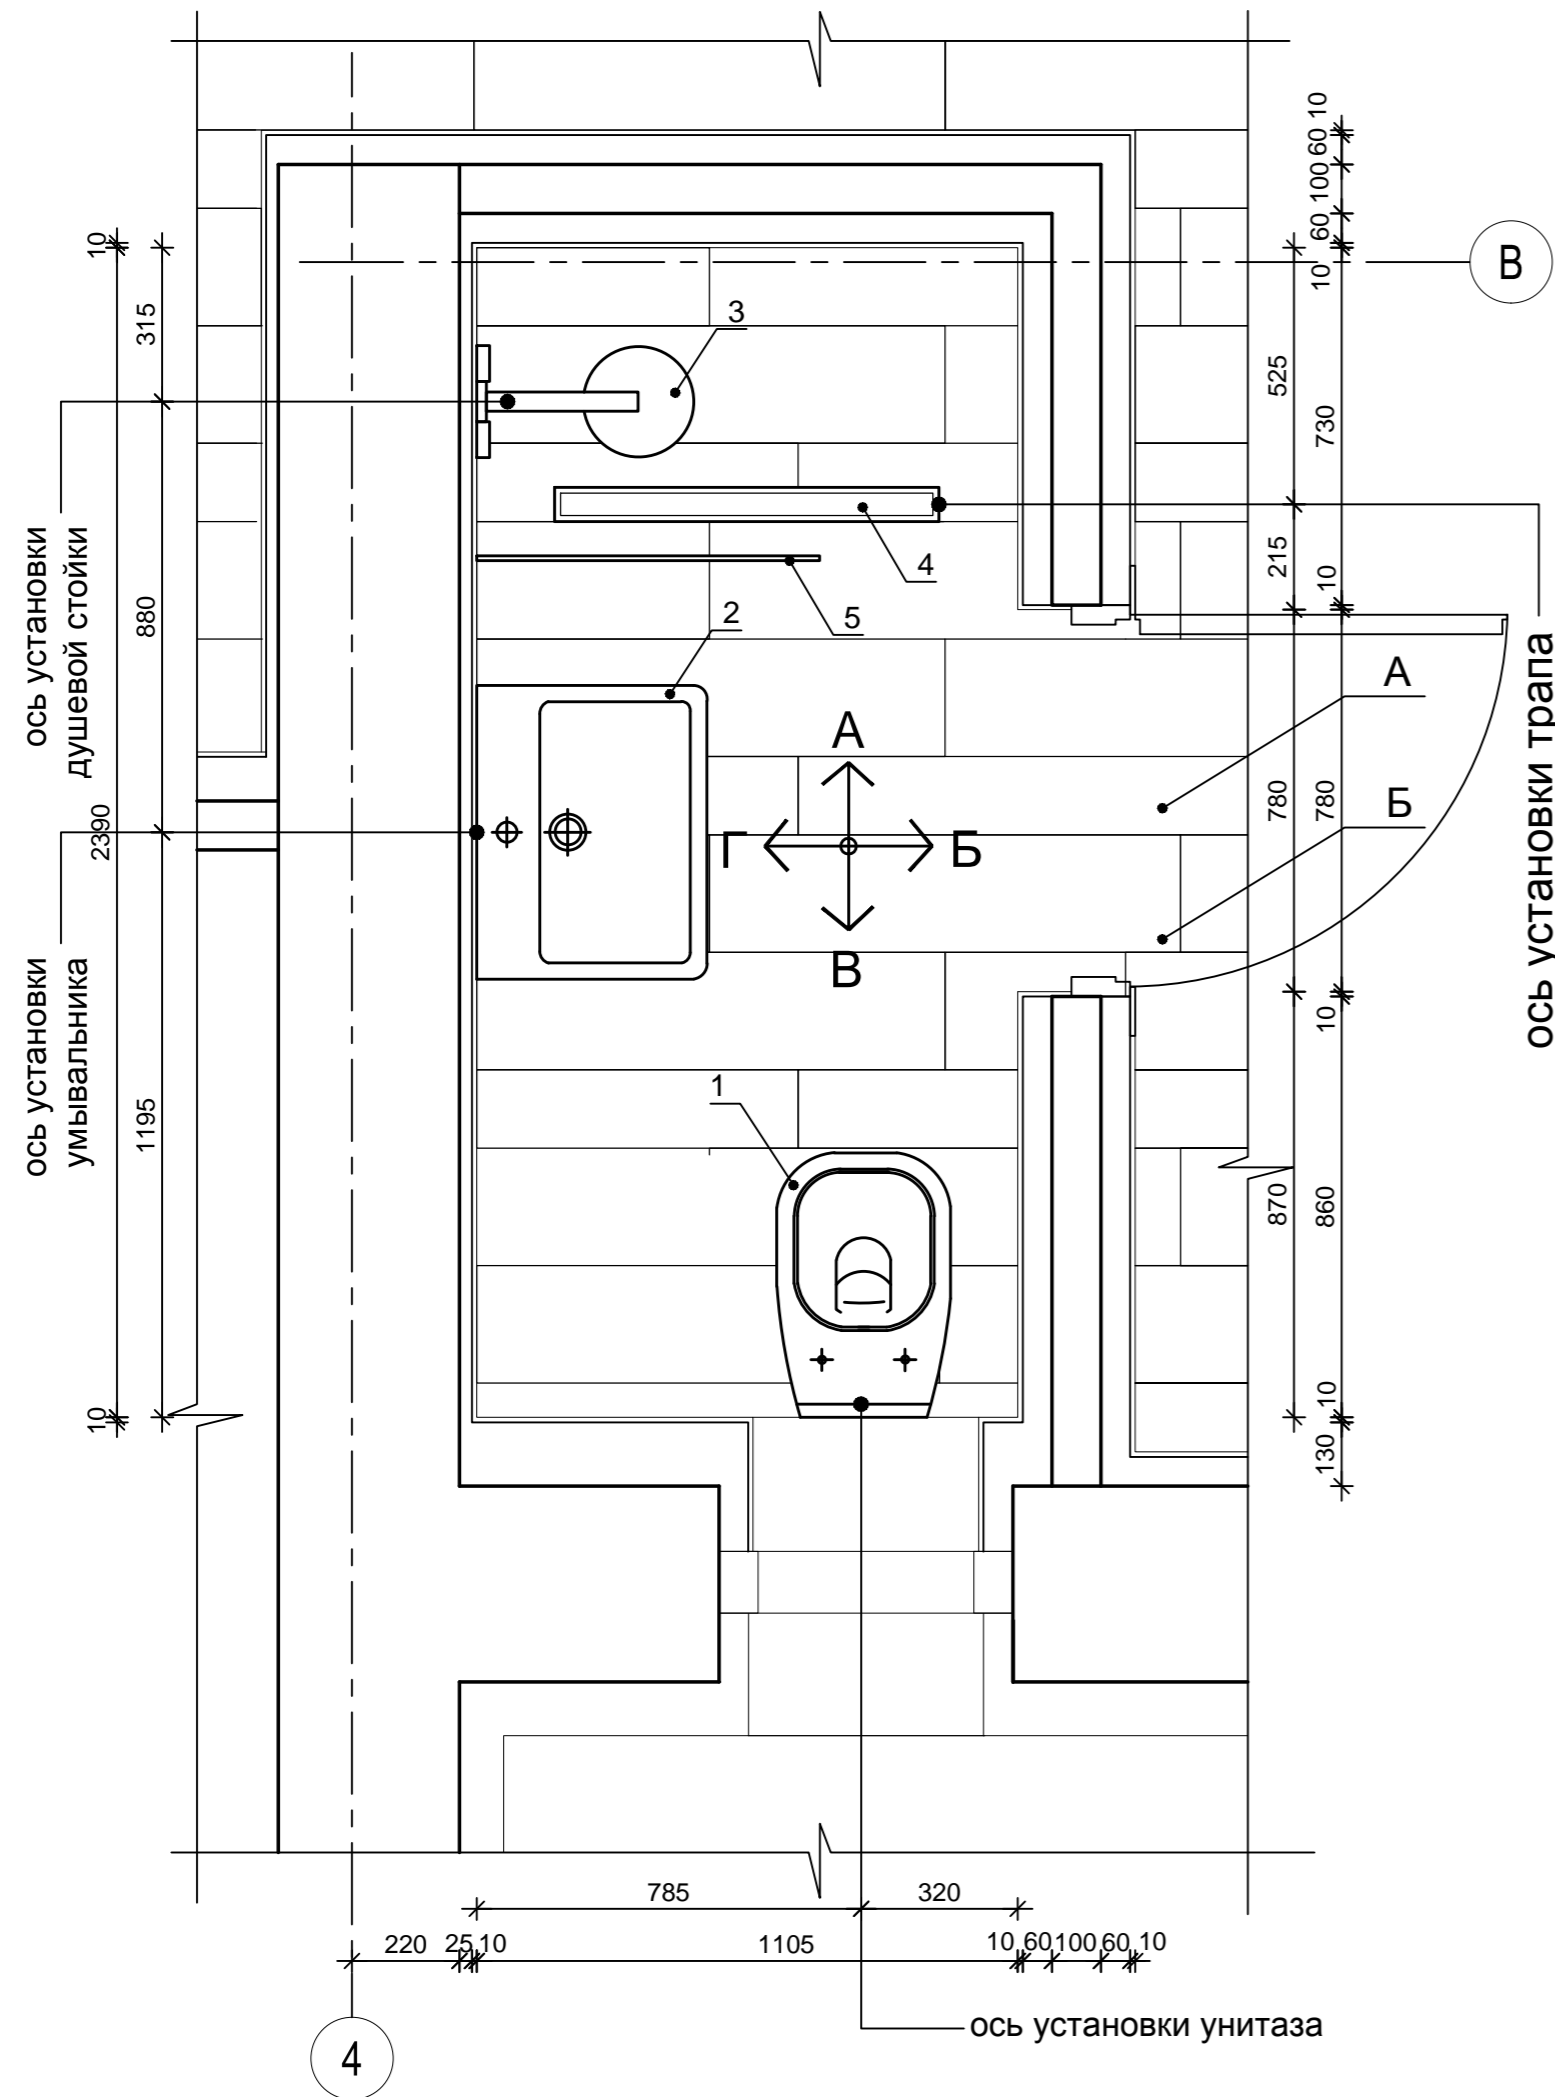

Спецификация сантехники и аксессуаров

Марка (поз.)	Обозначение	Наименование	Каталог	Кол. шт	Примечание
1		Унитаз с вертикальным смывом	Duravit	1	
2		Умывальник	Duravit	1	
3	Croma 220 Shjwerpipe	Душевая стойка с однорычажным смесителем	hansgrohe	1	
4		Трап 70x785мм.		1	
5		Стеклянная перегородка 2010x600мм		1	
6	Grohe Starlight	Кнопка смыва унитаза 156x197	Nova Cosmopolitan	1	
7	Bidett Set DN15	Душ гигиенический	hansgrohe	1	
8		Зеркало 925x500мм		1	
9	Metris S	Смеситель	hansgrohe	1	

1. Данный лист смотри совместно с листом АИ-3, АИ-15.
2. Привязки подвода водопровода и вывода канализации уточнить при производстве работ после приобретения сантехнических приборов.
3. Раскладку напольного керамогранита см.л. АИ-5

Спецификация плитки

Марка по проекту (поз.)	Обозначение (каталог)	Наименование	Коллекция	Размер, см.	Цвет	Площадь м2	Примечание
А	La Fabbrica	Керамогранит	Lignum	160x962x10.5	Robur	-	см.л. АИ-5
Б	La Fabbrica	Керамогранит	Lignum	240x962x10.5	Robur	-	см.л. АИ-5
Г	Atlas concordie	Керамогранит	Etic	150x900x10.0	орех	17,16м²	

/общая площадь/кол-во плитки даны без запаса на прирезку/

УСЛОВНЫЕ ОБОЗНАЧЕНИЯ

L - Керамогранит прирезать по фактической длине участка облицовки

Согласовано:	
Взамен инв.№	
Подпись и дата	
Инв. № подл.	

АИ						заказчик : Иомтева Я.В.		
Жилой дом в с. Песчанка Новомосковского района Днепропетровской области по ул.Красный Лиман 4Ж								
Изм.	Кол.уч	Лист	Ндок.	Подпись	Дата	Стадия	Лист	Листов
						Жилой дом	АИ	14
Архитектор						Фрагмент плана 2 Вид А; Б.	г. Днепропетровск	