Схема системы отопления

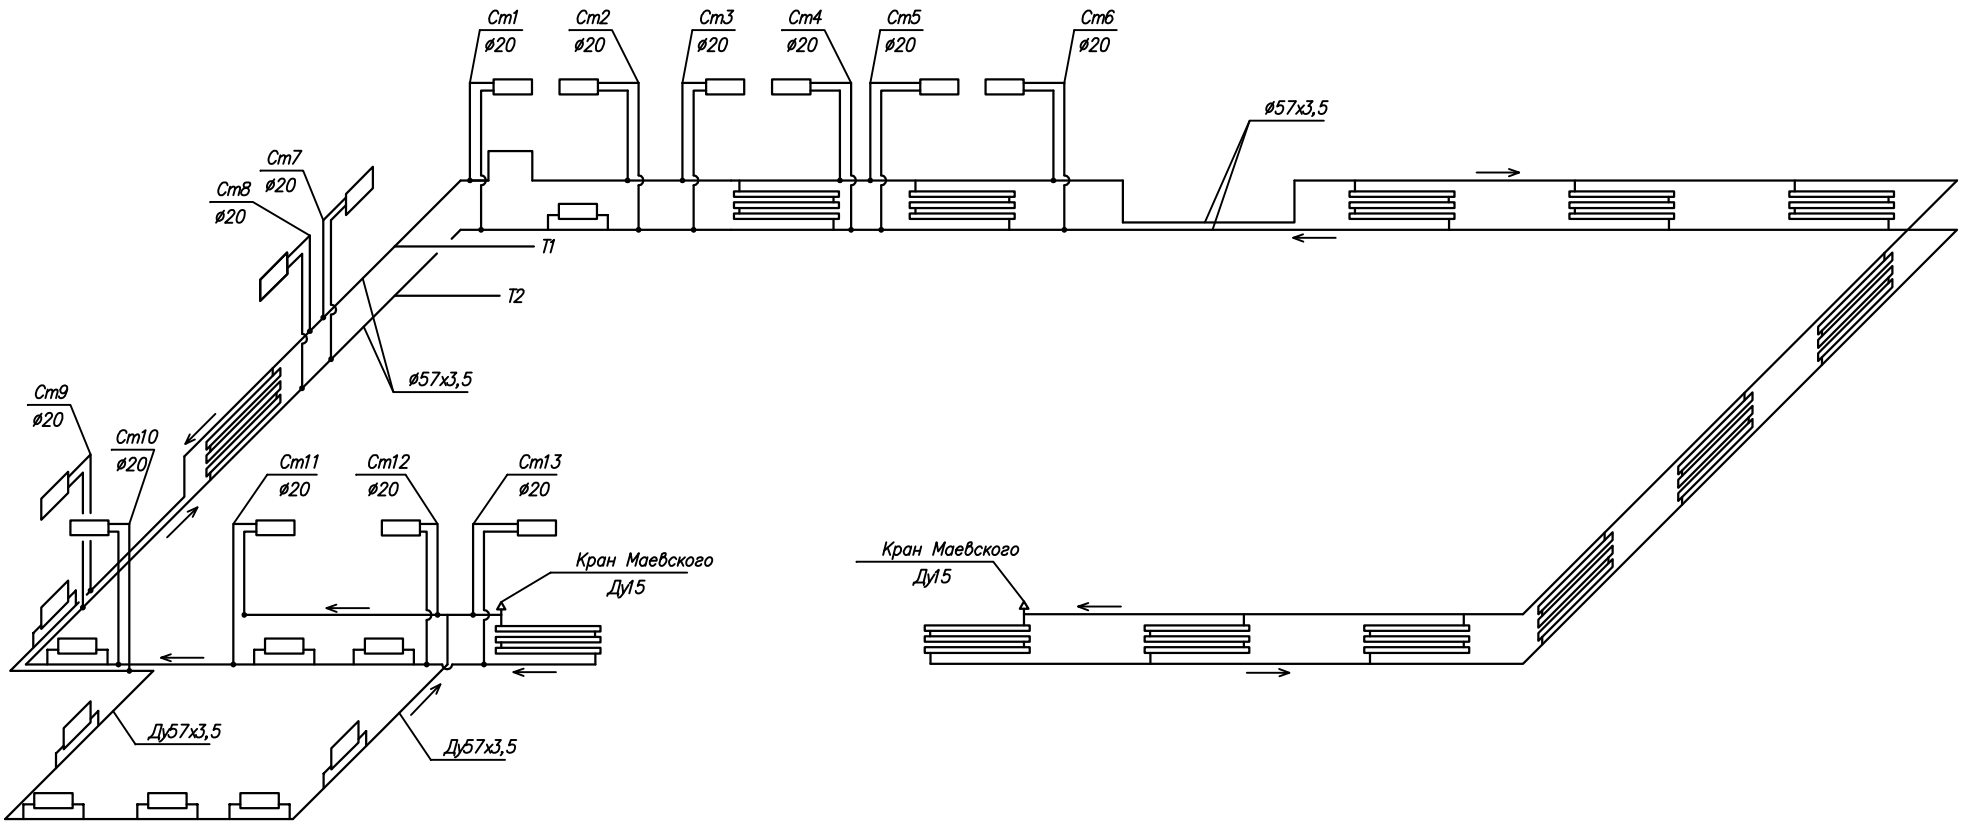

Примечание

направление потока теплоносителя

						Стадия	Лист	Листов

Согласовано

Инв. № подл. | Подп. и дата | Взам. инв. №

Копировал

Формат А2