Схема расположения коренников

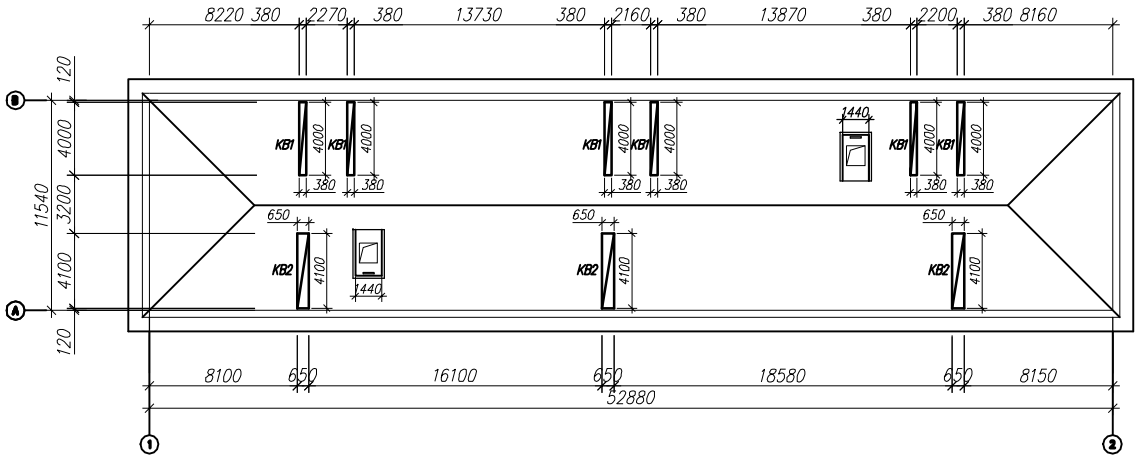

						– КМ
						Реконструкция жилого дома
Изм.	Кол.уч	Лист	Nдок.	Подпись	Дата	
						Жилой дом 7а — Стадия: РП; Лист: 7; Листов:
ГИП						
Нач.ар.						Схема расположения коренников
Проверил		–				
Выполнил						

Инв. ? подп. Подпись и дата Взам. инв. ?