4-4

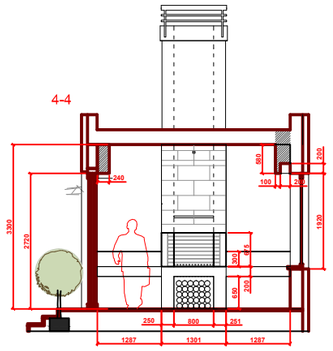

3-3

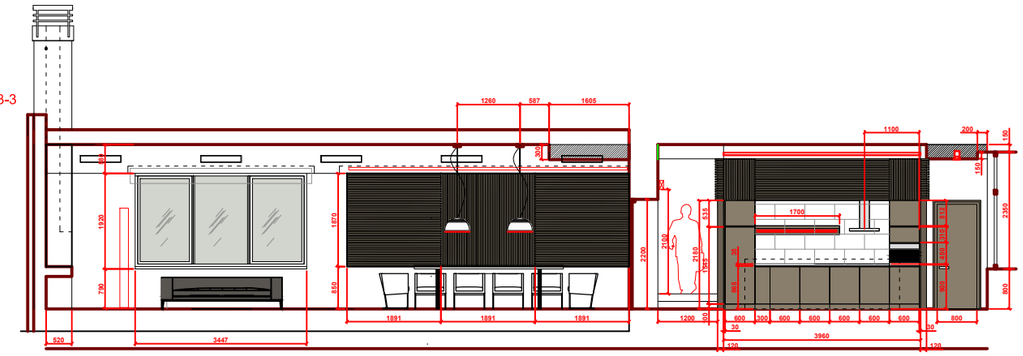

1-1

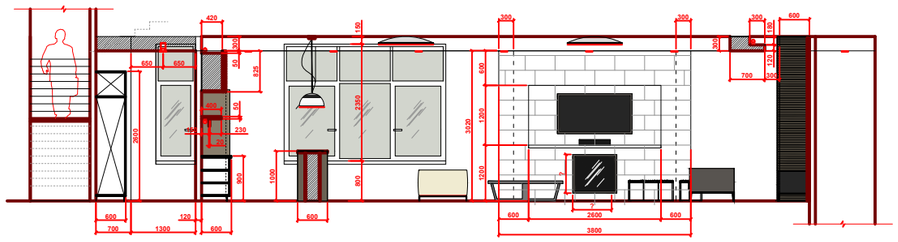

5-5

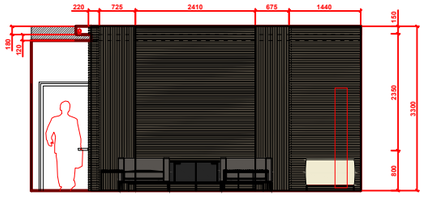

2-2

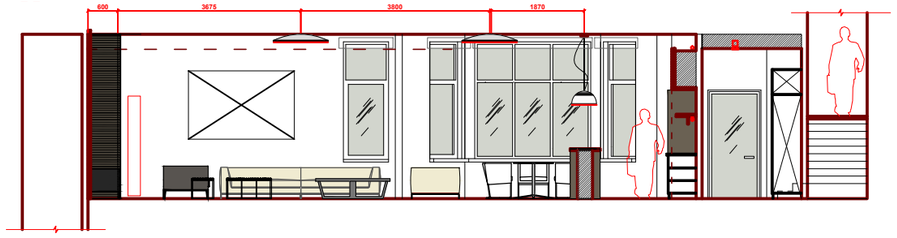

Покраска

Шпонированные листы 20 фанеры
с набито на них рейкой из масива 25х50 шаг 25
S= 42 m2 изделия

Травертин 300х600 S= 26.7 m2

Изм.	Кол.уч.	Лист	N док.	Подп.	Дата			
Разраб.						Гостиная	СТАДИЯ	ЛИСТ	ЛИСТОВ
Провер.							Р	6	1
Н.контр.									
ГИП						Развертки 1-1,2-2,3-3,4-4,5-5 Экспликация покрытий пола 0.000			