


Экспликация помещений

№ пом по плану	Наименование	Площ, м кв.	Примеч.
1	Зал отдыха посетителей с помещением бара	105.7	
2	Службное помещение	5.4	
3	Складское помещение	5.3	
4	Складское помещение	5.4	
5	Горячий цех	17.8	
6	Холодный цех	9.5	
7	Холодный цех	7.1	
8	Венткамера	10.9	
9	Посудомоечная	8.8	
10	Коридор с помещением бара	21.4	площадь дана на 1 с/узел
11	Сан. узел служебный, 2 шт.	1.3	площадь дана на 1 с/узел
12	Сан. узел посетителей, 2 шт.	3.5	площадь дана на 1 с/узел
13	Комната уборочного инвентаря	1.5	

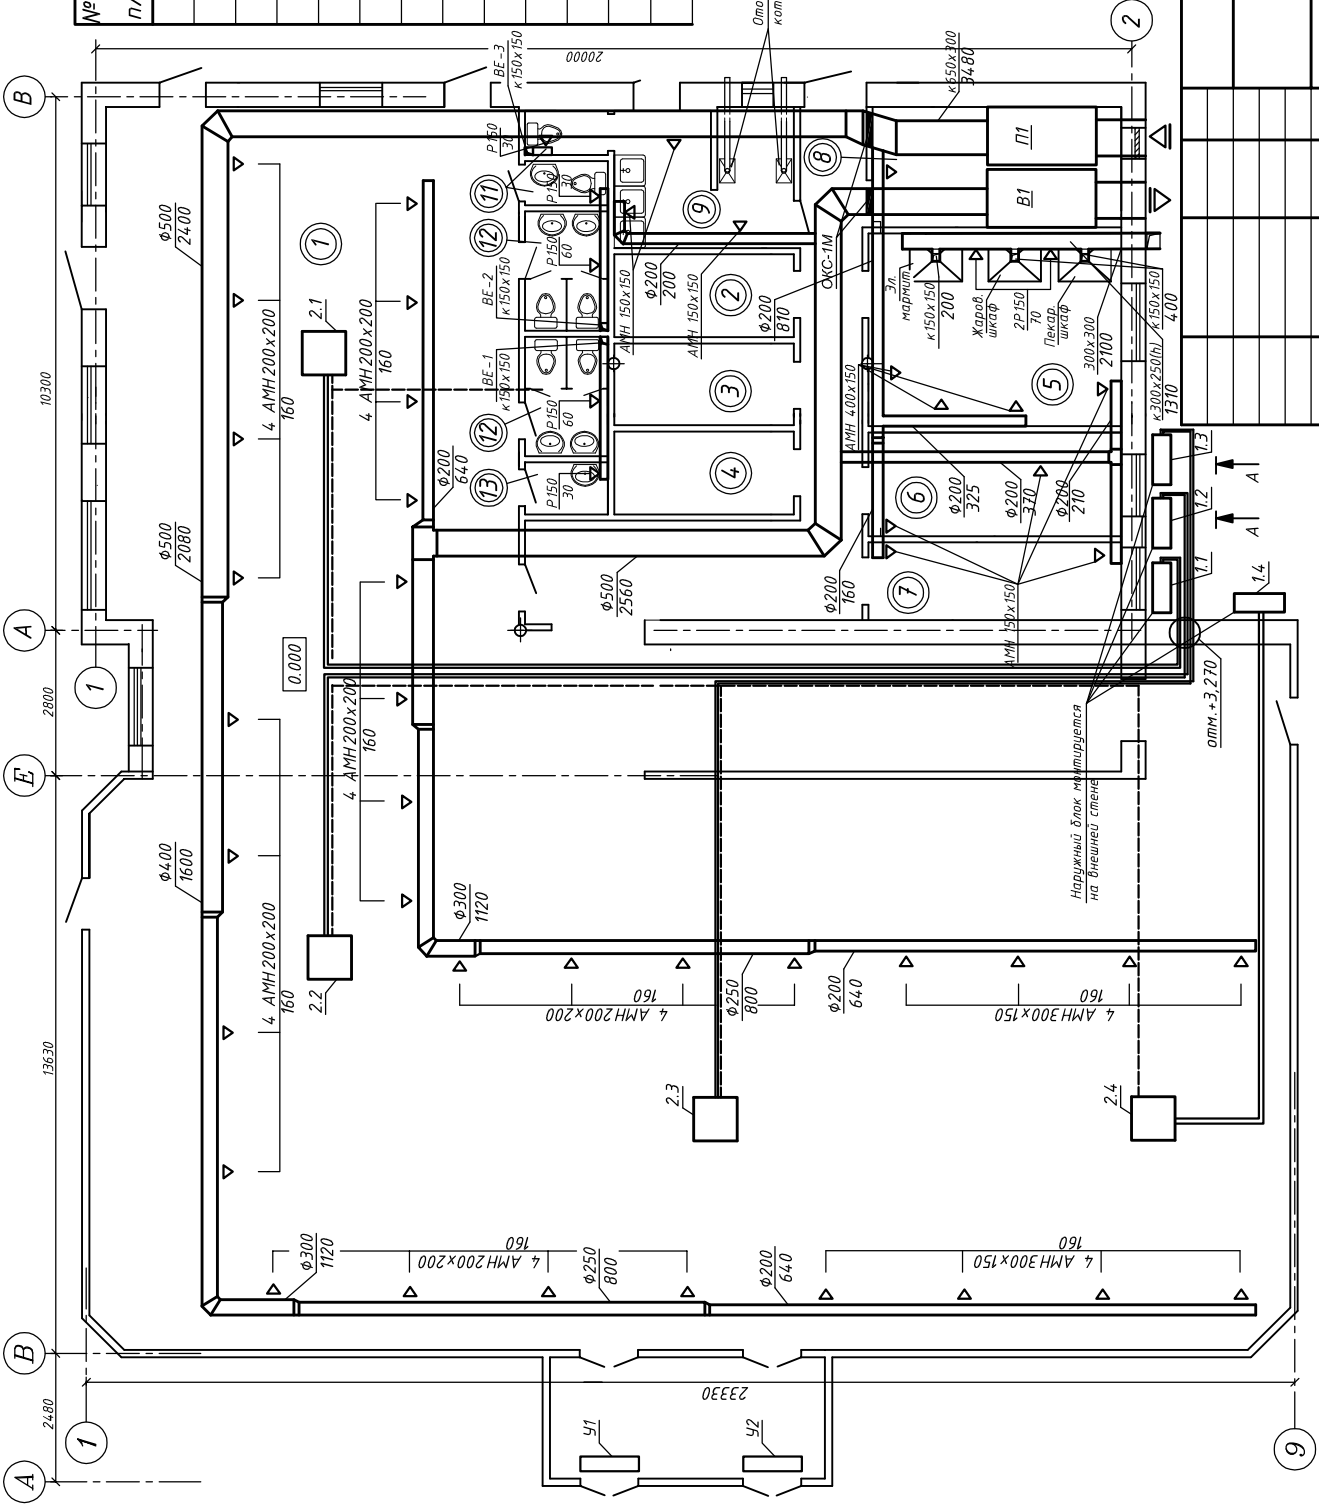

Стандия	Лист	Листов
РП	3	
Отопление и вентиляция		
План вентиляции на отм. 0.000		