2-2

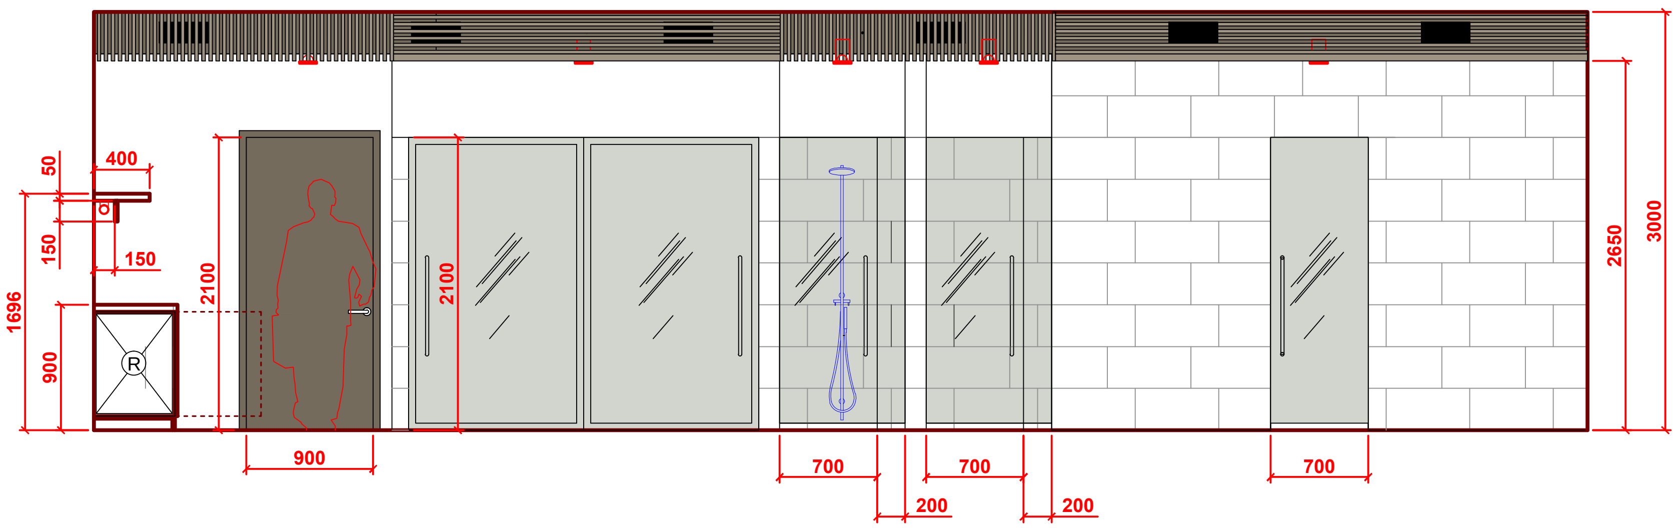

4-4

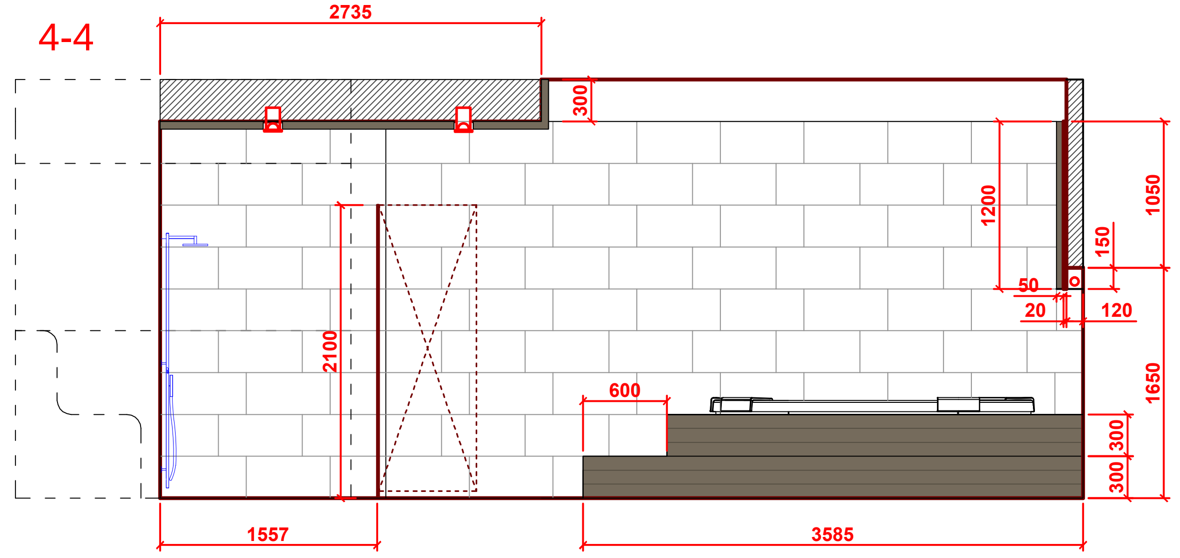

1-1

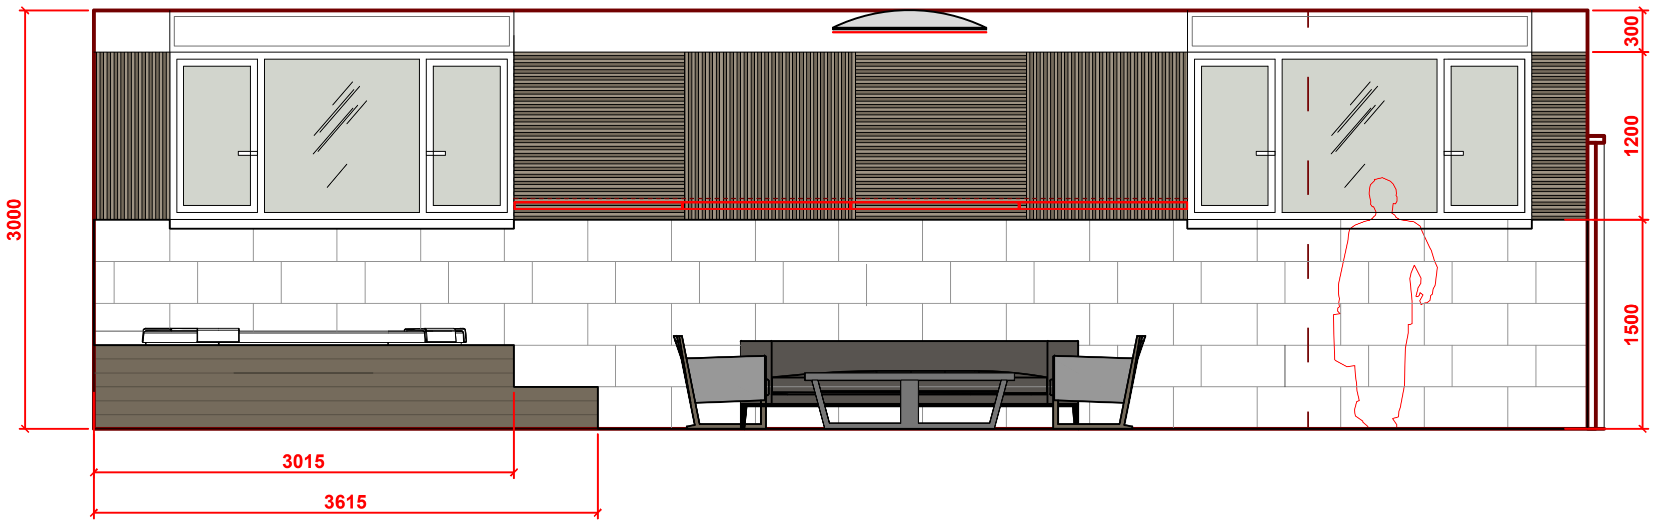

3-3

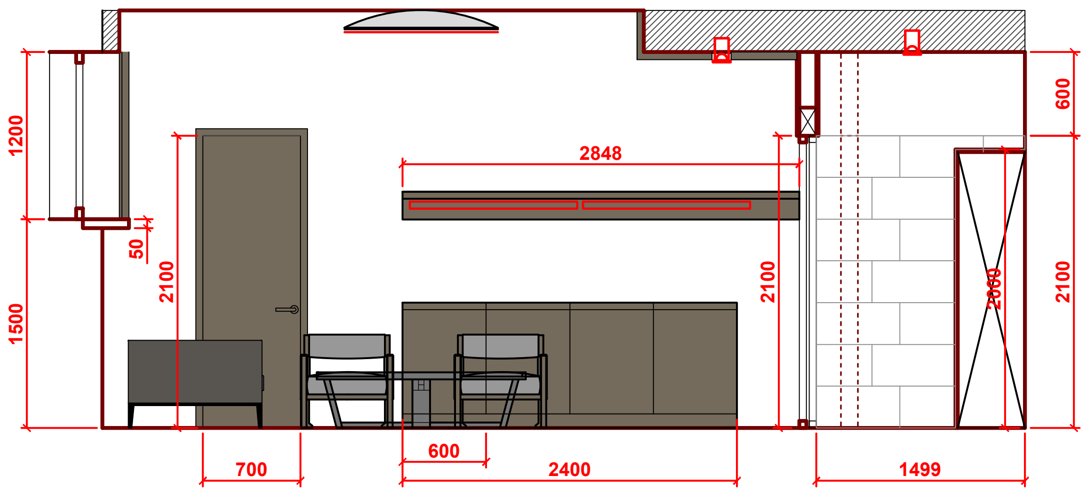

Покраска

Травертин 300х600 S=59m2

Шпонированные листы 20 фанеры
с набито на них рейкой из масива 25х50 шаг 25
S= 25.2 m2 изделия

Влагостойкая доска S=11m2

[illegible]	[illegible]	СТАДИЯ	ЛИСТ	ЛИСТОВ
[illegible]		Р	6	1
[illegible]	[illegible] 1-1,2-2,3-3,4-4 [illegible] -3.300			