



План

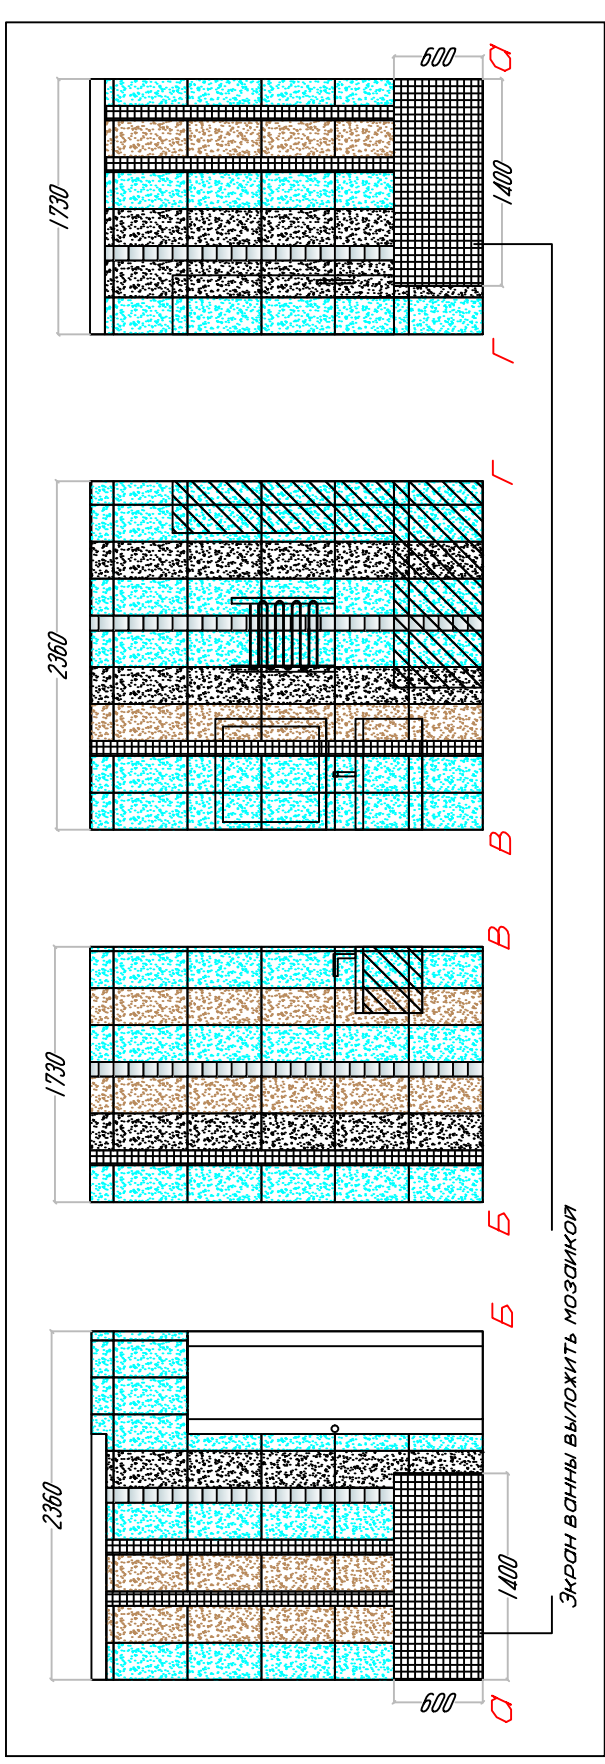

Развертка стен с раскладкой плитки

	— Metropol Vintage Плитка настенная Vintage Blanco 25 x 50
	— Metropol Vintage Плитка настенная Vintage Marron 25 x 50
	— Bars Crystal Mosaic
	— Зеркальная плитка 10x10
	— Metropol Vintage Плитка настенная Vintage Negro 25 x 50

перечень отделочных материалов

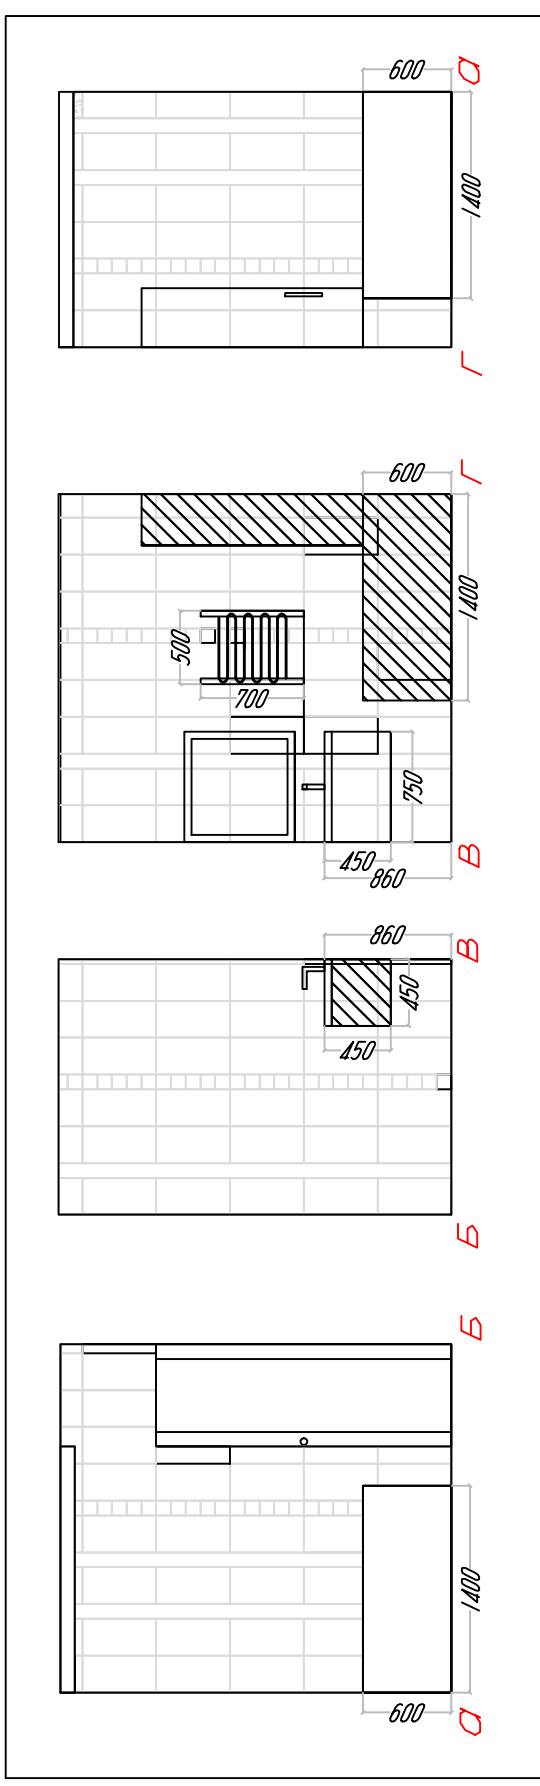

Развертка стен с расположением сантехники.

Развертка стен
Ванная комната