План I этажа

План II этажа

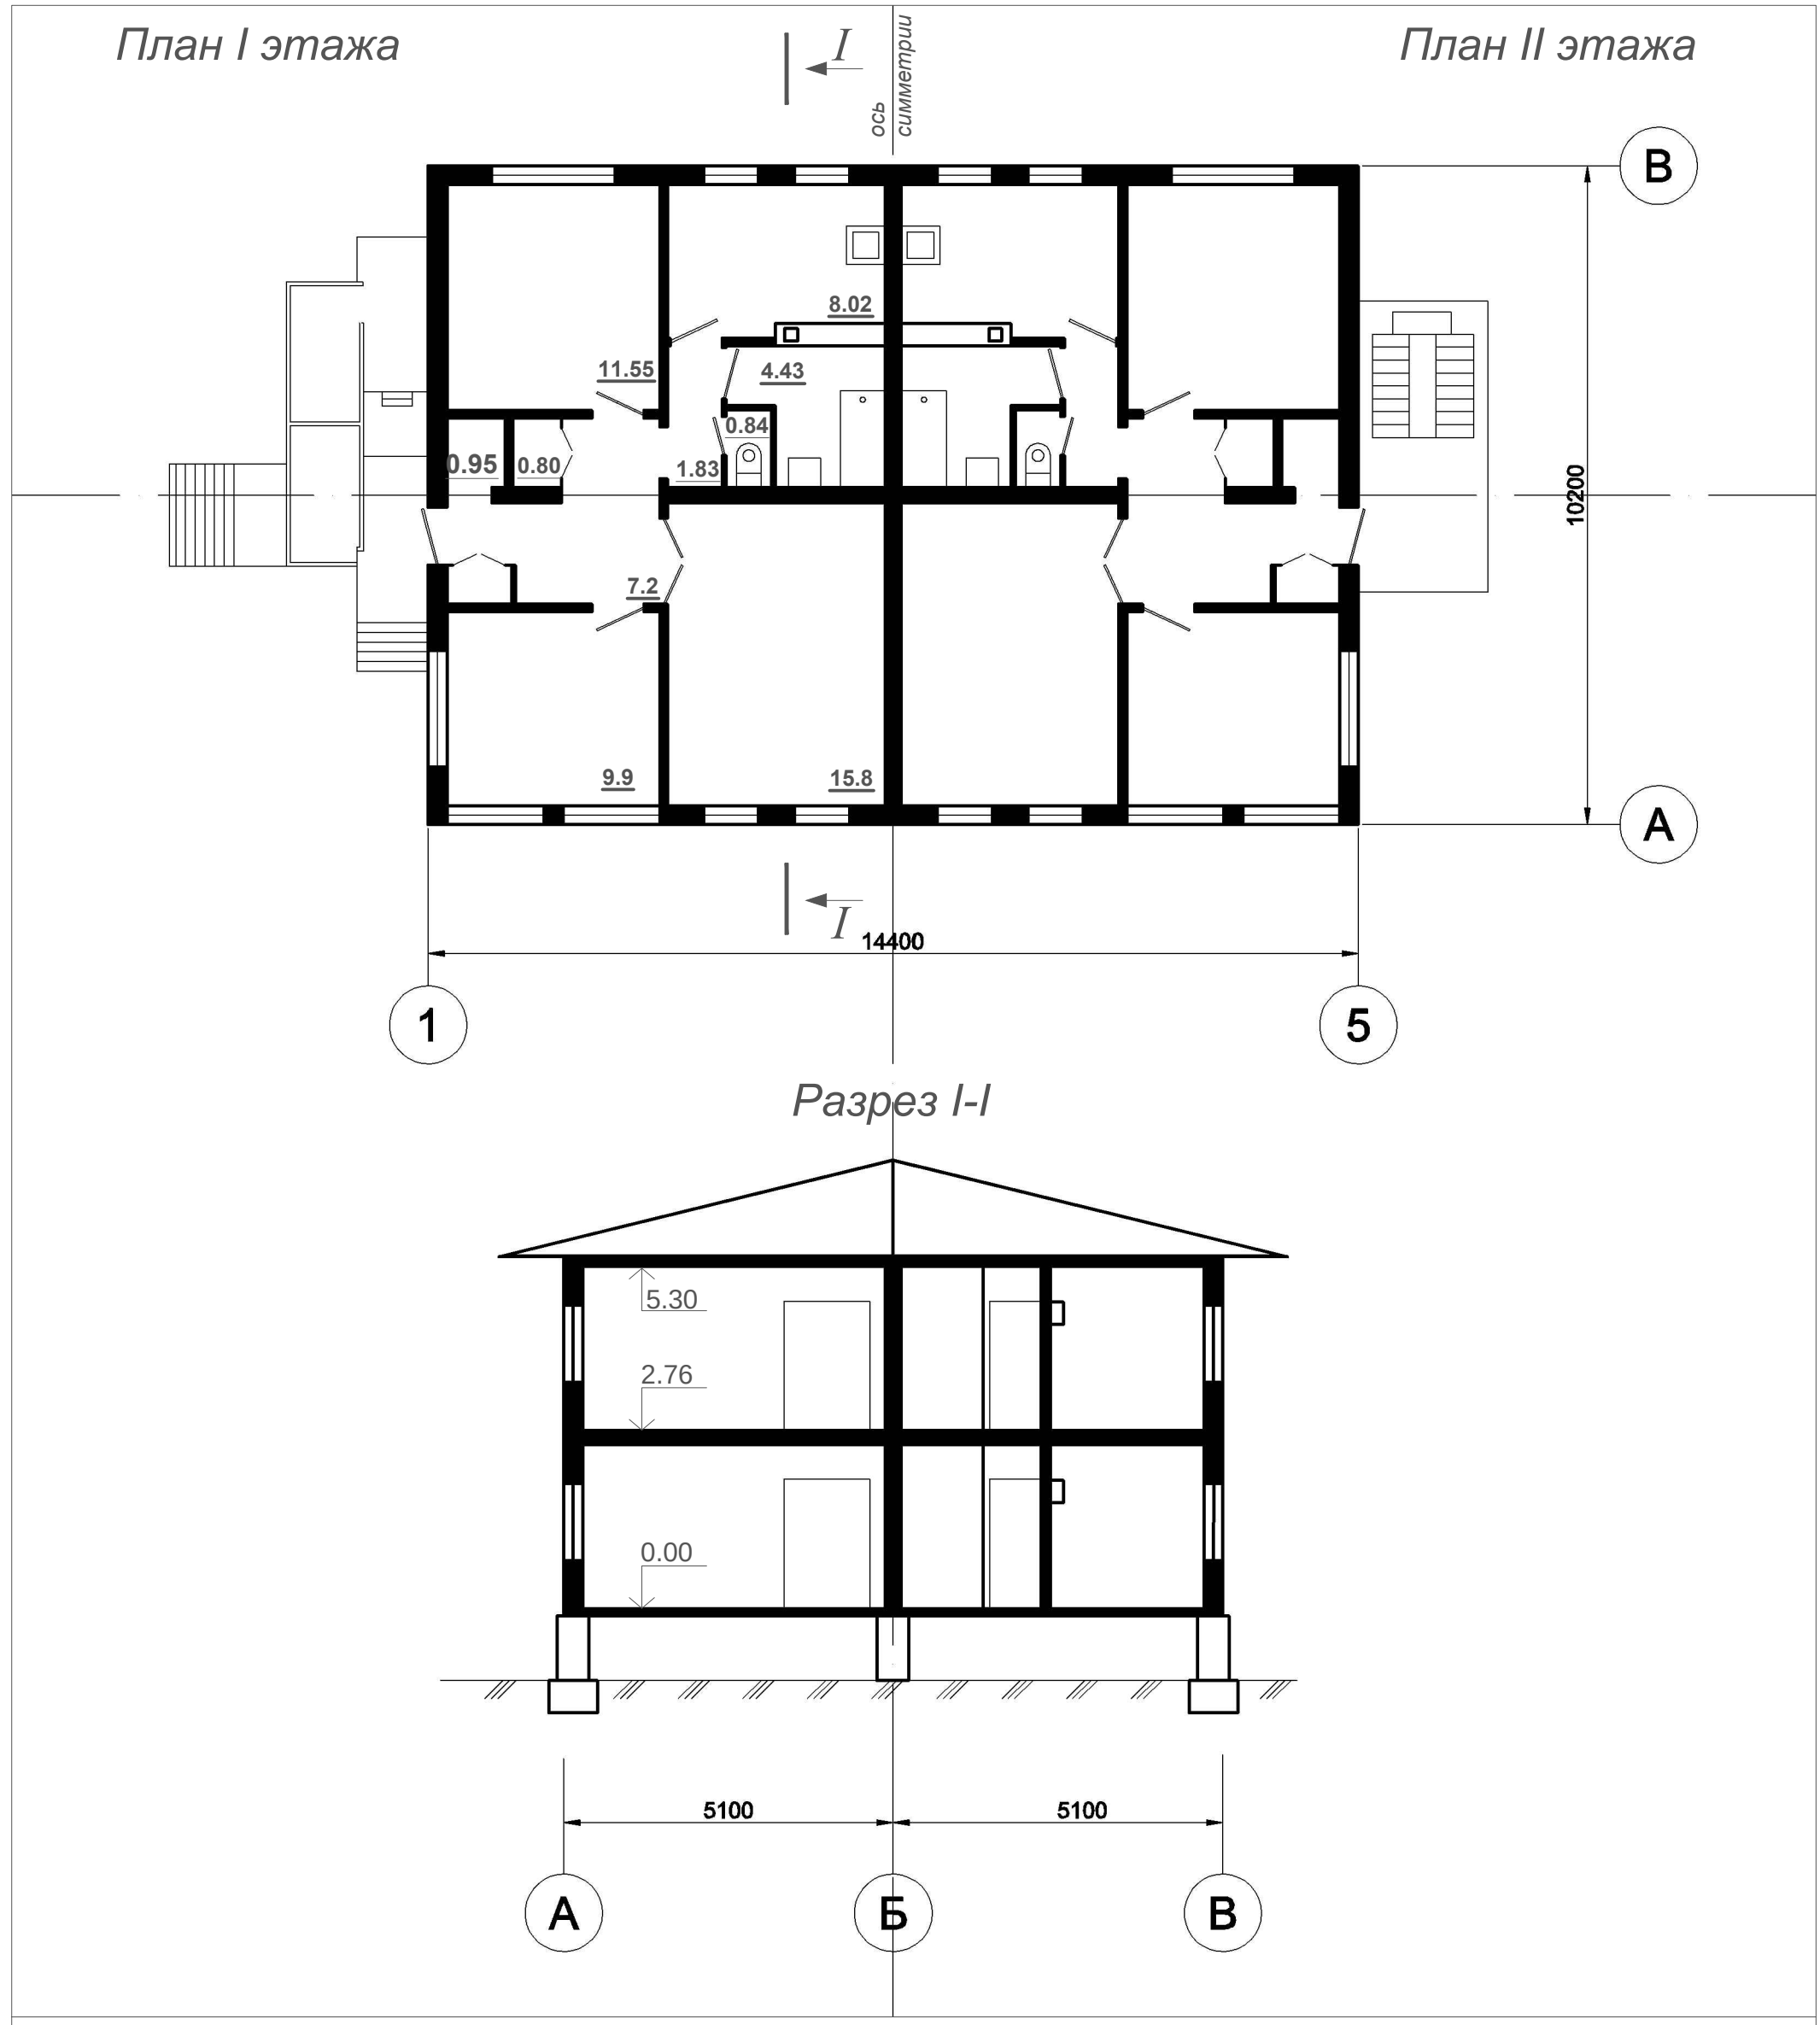

Разрез I-I