



ДИЗАЙН ПРОЕКТ ИНТЕРЬЕРА КВАРТИРЫ

**ПЕРЕЧЕНЬ ЧЕРТЕЖЕЙ
ДИЗАЙН-ПРОЕКТ ИНТЕРЬЕРА КВАРТИРЫ**

	Лист	№ на плане	Наименование		
1	2	3	4		
План квартиры	1		Обмерочный план		
	2		Планировочное решение		
	3		Основные размеры		
	4		План покрытия полов		
	5		План потолков		
	6		План размещения светильников и выключателей		
	7		План размещения светильников и выключателей (основные размеры)		
	8		План размещения розеток и силовых точек		
	9		Маркировка разверток стен		
Развертки стен	10	1	Прихожая	10	Развертки стен 1
	11	2	Сан узел	11	Развертки стен 2
	12	3	Кухня	12	Развертки стен 3
	13	4	Гостиная Столовая	13	Развертки стен 4 (A-B)
	14			14	Развертки стен 4 (C-D)
	15	9	Спальня 1	15	Развертки стен 5
	16	10	Ванная 1	16	Развертки стен 6
	17	12	Спальня 2	17	Развертки стен 7
	18	13	Ванная 2	18	Развертки стен 8
Объемное решение	19		Интерьер зала	19	Скеч
	20			20	Скеч
	21			21	Скеч
	22			22	Скеч

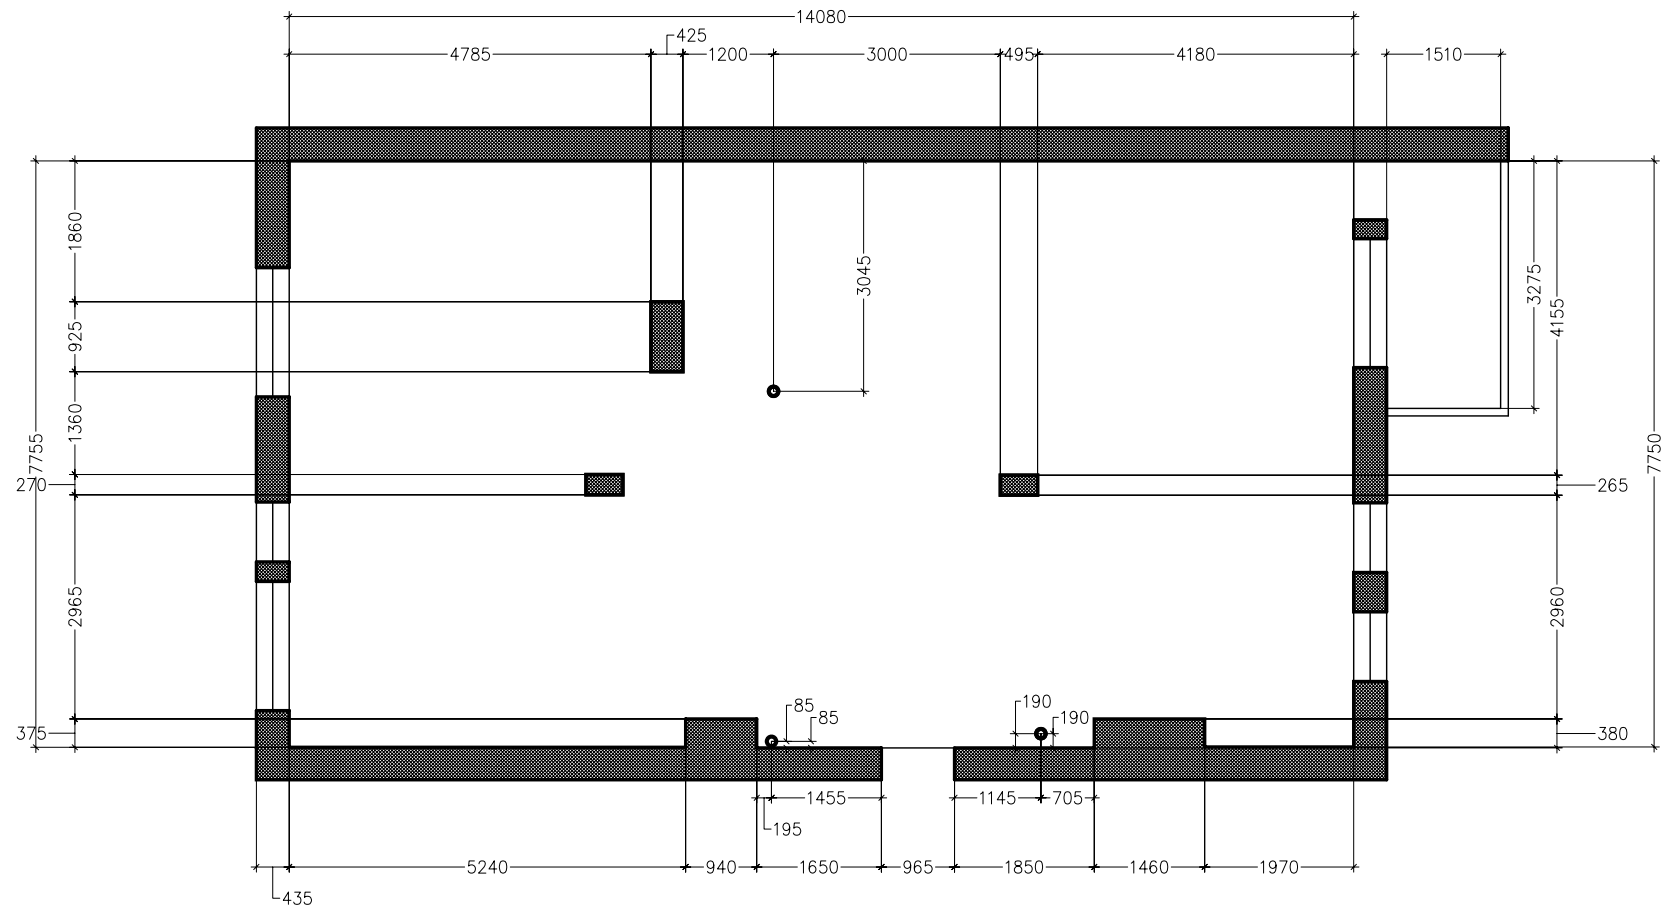


 ARCHITECTURE AND DESIGN	
ПРОЕКТ ИНТЕРЬЕРОВ КВАРТИРЫ	
ОБМЕРОЧНЫЙ ПЛАН	
МАСШТАБ	1/100
ЛИСТ N	1


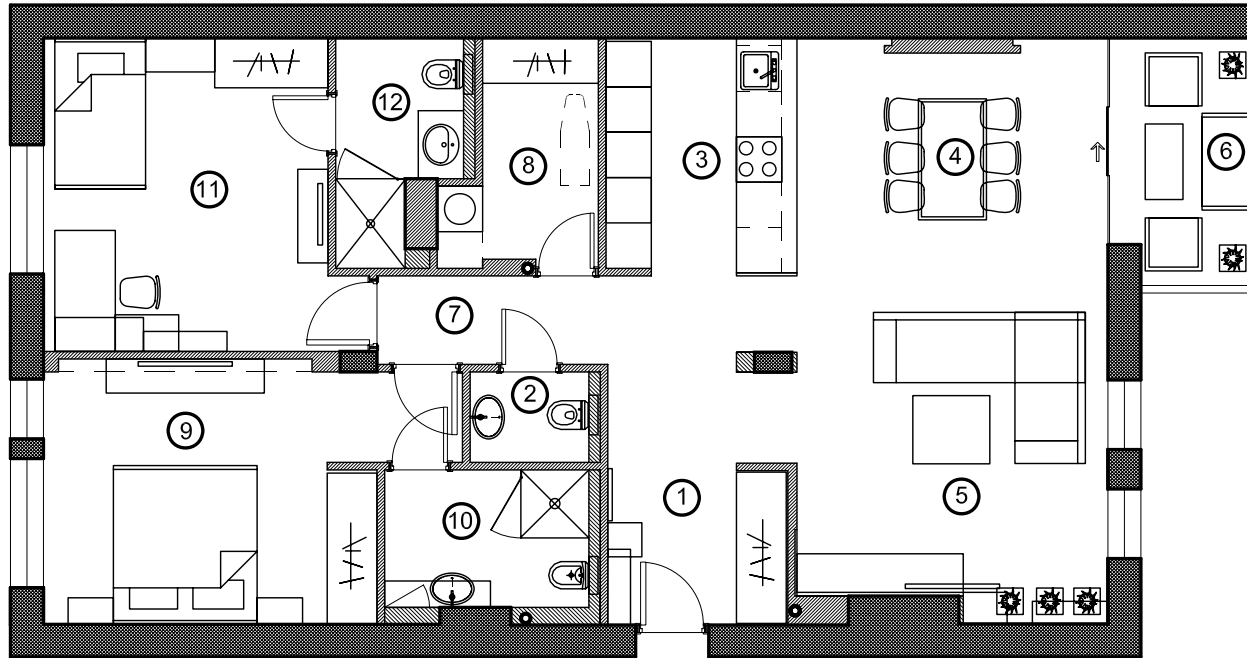


1	ПРИХОЖАЯ	7.3 М ²	7	КОРИДОР	6.5 М ²
2	САН УЗЕЛ	2.1 М ²	8	БЫТОВАЯ	5.3 М ²
3	КУХНЯ	7.9 М ²	9	СПАЛЬНЯ 1	17.3 М ²
4	СТОЛОВАЯ	11.8 М ²	10	ВАННАЯ 1	4 М ²
5	ГОСТИННАЯ	20.3 М ²	11	СПАЛЬНЯ 2	15.7 М ²
6	БАЛКОН	6.1 М ²	12	ВАННАЯ 2	4.52 М ²


 ARCHITECTURE AND DESIGN	
ПРОЕКТ ИНТЕРЬЕРОВ КВАРТИРЫ	
ПЛАНИРОВОЧНОЕ РЕШЕНИЕ	
МАСШТАБ	1/100
ЛИСТ N	2

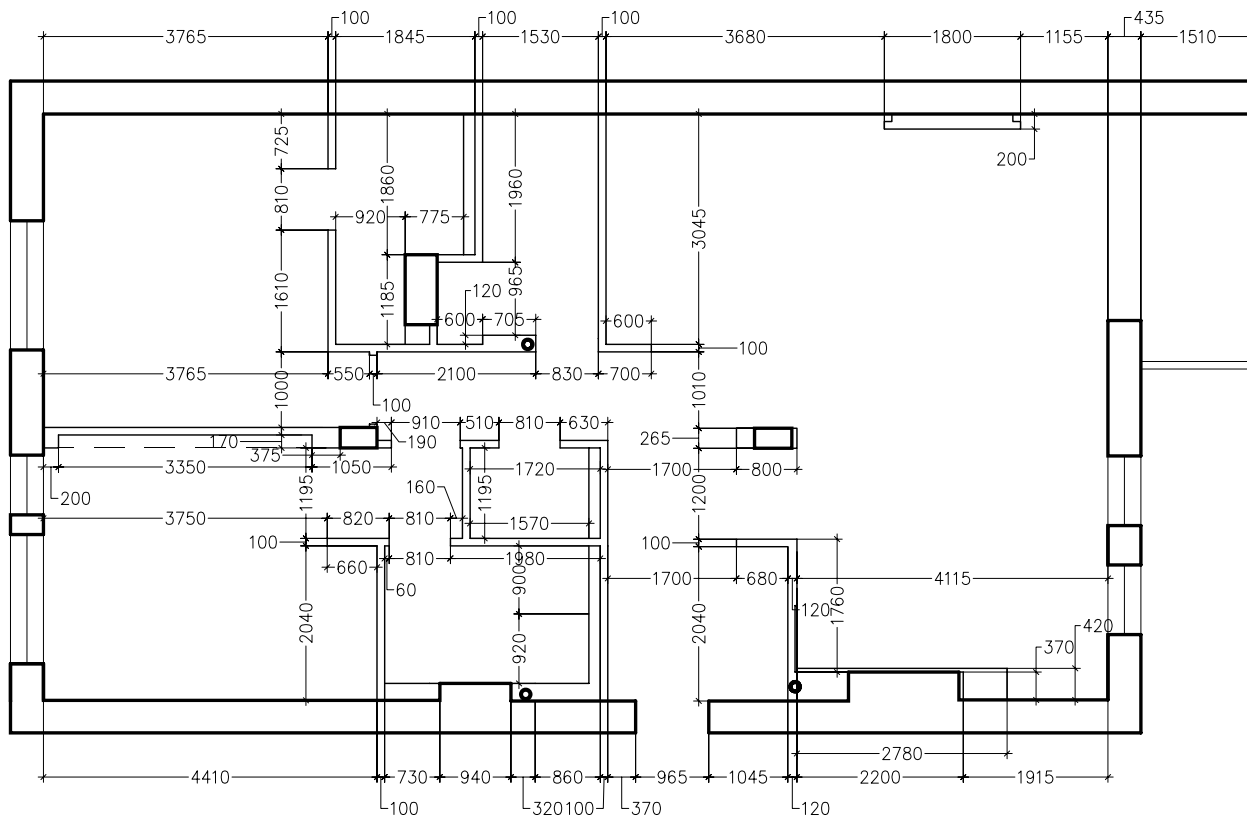

 ARCHITECTURE AND DESIGN	
ПРОЕКТ ИНТЕРЬЕРОВ КВАРТИРЫ	
ОСНОВНЫЕ РАЗМЕРЫ	
МАСШТАБ	1/100
ЛИСТ N	3

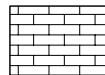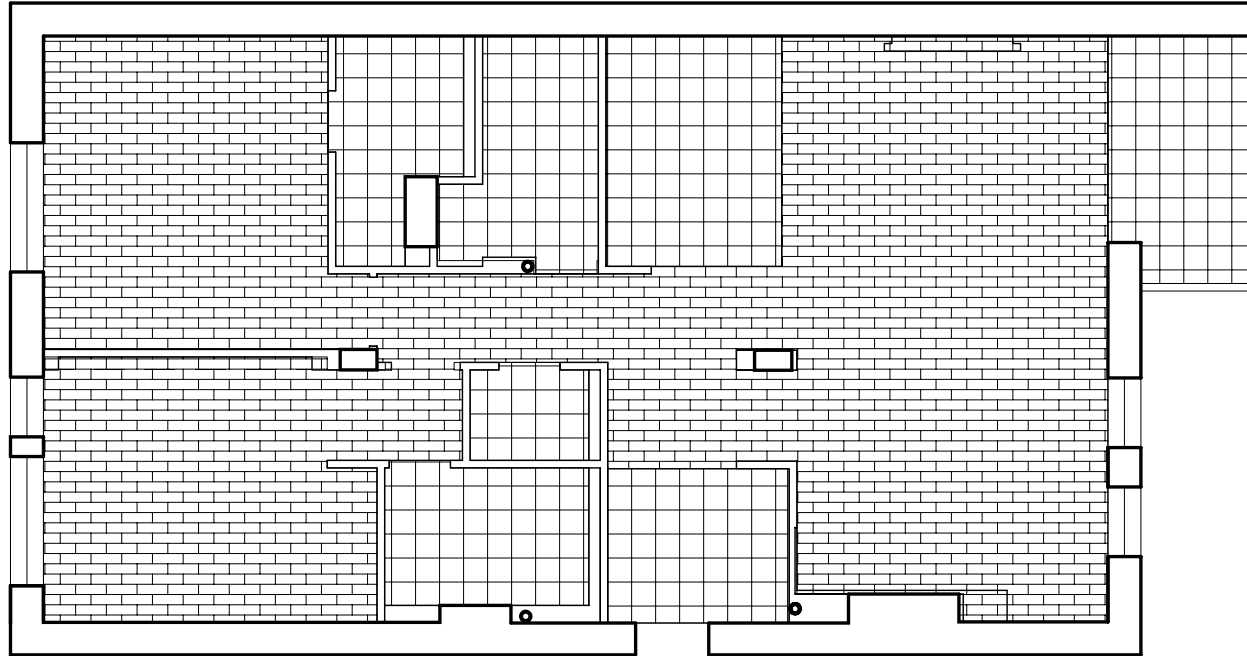


ПАРКЕТ (ПАРКЕТНАЯ ДОСКА) 74.8 М

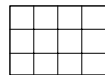

ПЛИТКА КЕРАМИКА
 ПРИХОЖАЯ 4.9 М ВАННАЯ 2 4.3 М
 САН УЗЕЛ 1.9 М БЫТОВАЯ 5.3 М
 КУХНЯ 7.1 М БАЛКОН 6.1 М
 ВАННАЯ 1 5.0 М

 ARCHITECTURE AND DESIGN	
ПРОЕКТ ИНТЕРЬЕРОВ КВАРТИРЫ	
ПОКРЫТИЕ ПОЛОВ	
МАСШТАБ	1/100
ЛИСТ N	4


ИСПОЛНЕНИЕ СМ.ЛИСТ 14

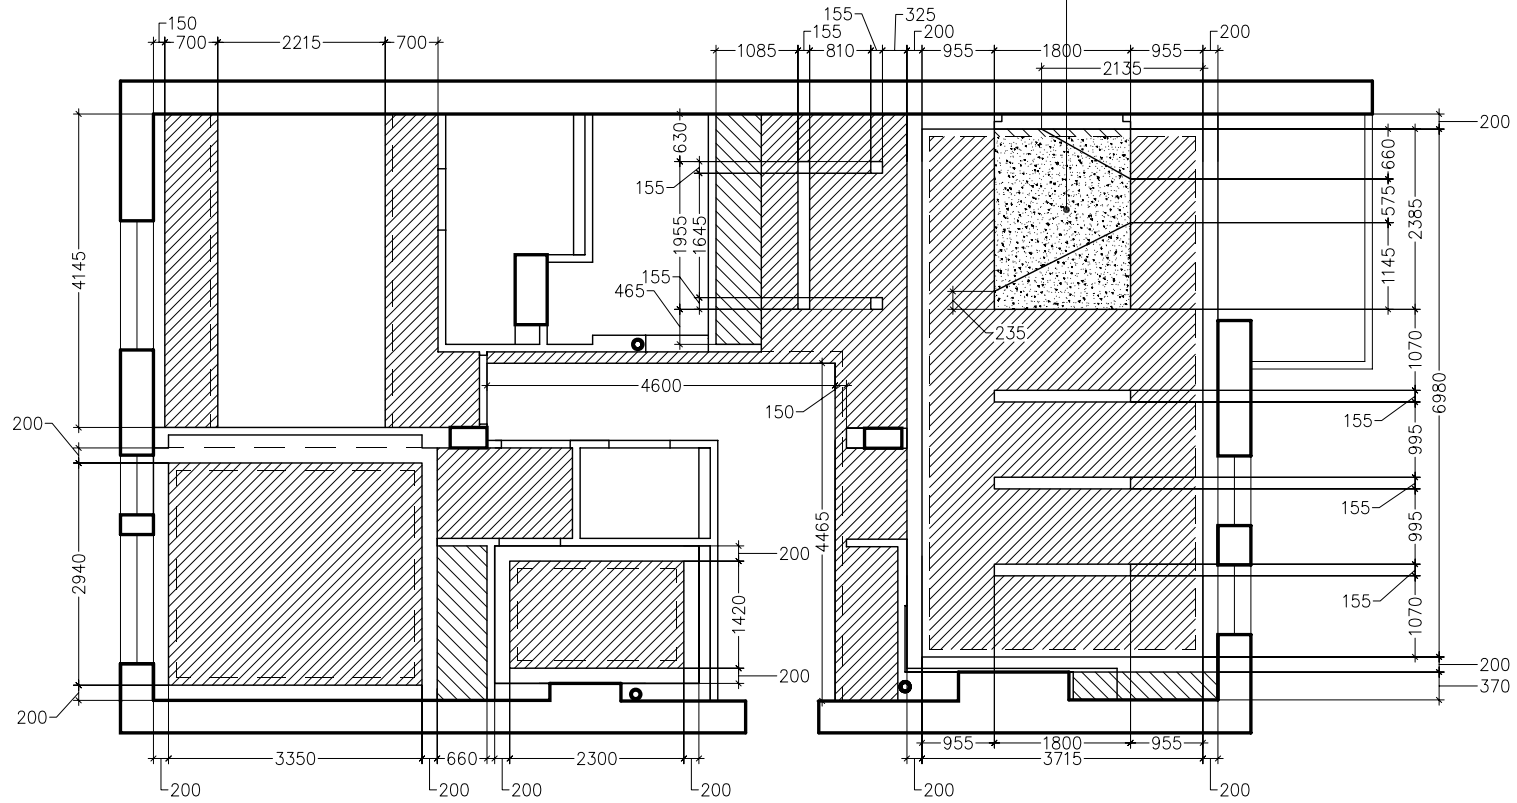

ПРИМЕЧАНИЕ


СЕЧЕНИЯ ПОТОЛКОВ СМ . ЛИСТЫ 10 - 18

 ARCHITECTURE AND DESIGN	
ПРОЕКТ ИНТЕРЬЕРОВ КВАРТИРЫ ПЛАН ПОТОЛКОВ	
МАСШТАБ	1/100
ЛИСТ N	5

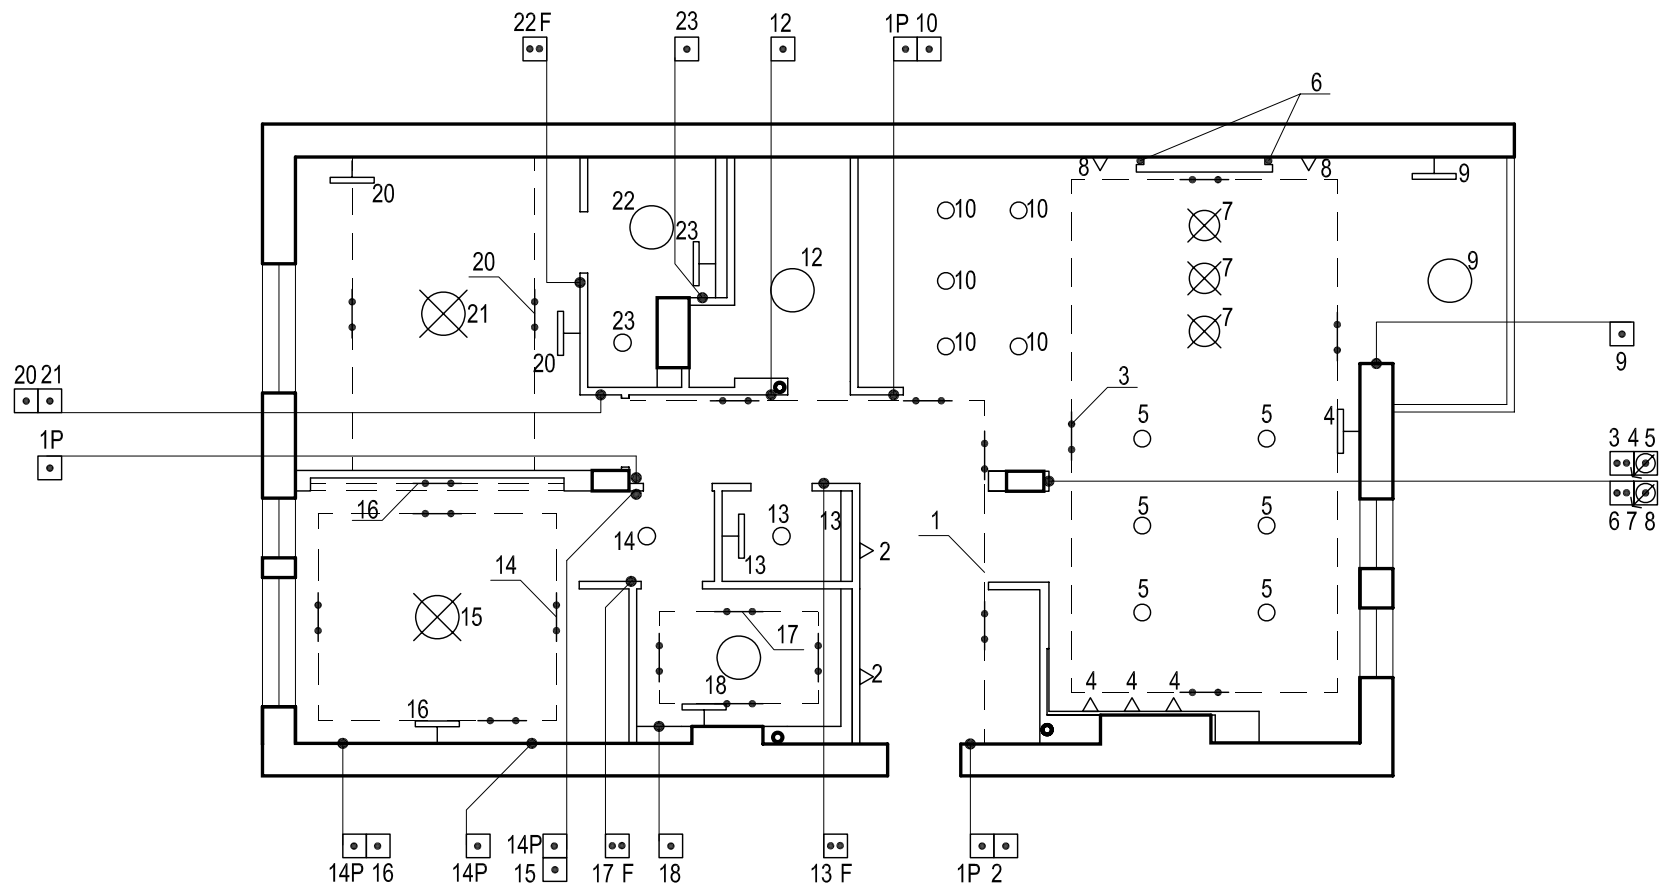


	МЕСТО УСТАНОВКИ ЛЮСТРЫ ИЛИ ПОДВЕСНОГО СВЕТИЛЬНИКА		НАСТЕННОЕ БРА
	МЕСТО УСТАНОВКИ ПОТОЛОЧНОГО СВЕТИЛЬНИКА		ПОДСВЕТКА КАРТИН
	ТОЧЕЧНЫЙ СВЕТИЛЬНИК		НЕОНОВАЯ ПОДСВЕТКА
	ВЫКЛЮЧАТЕЛЬ X1	P	ВКЛЮЧЕНИЕ С 2Х-3Х МЕСТ
	ВЫКЛЮЧАТЕЛЬ X2	F	ВЕНТИЛЯТОР
	ВЫКЛЮЧАТЕЛЬ ДИММЕР		НОМЕР ГРУППЫ

 ARCHITECTURE AND DESIGN	
ПРОЕКТ ИНТЕРЬЕРОВ КВАРТИРЫ	
СВЕТИЛЬНИКИ И ВЫКЛЮЧАТЕЛИ ОБЩИЙ ПЛАН	
МАСШТАБ	1/100
ЛИСТ N	6

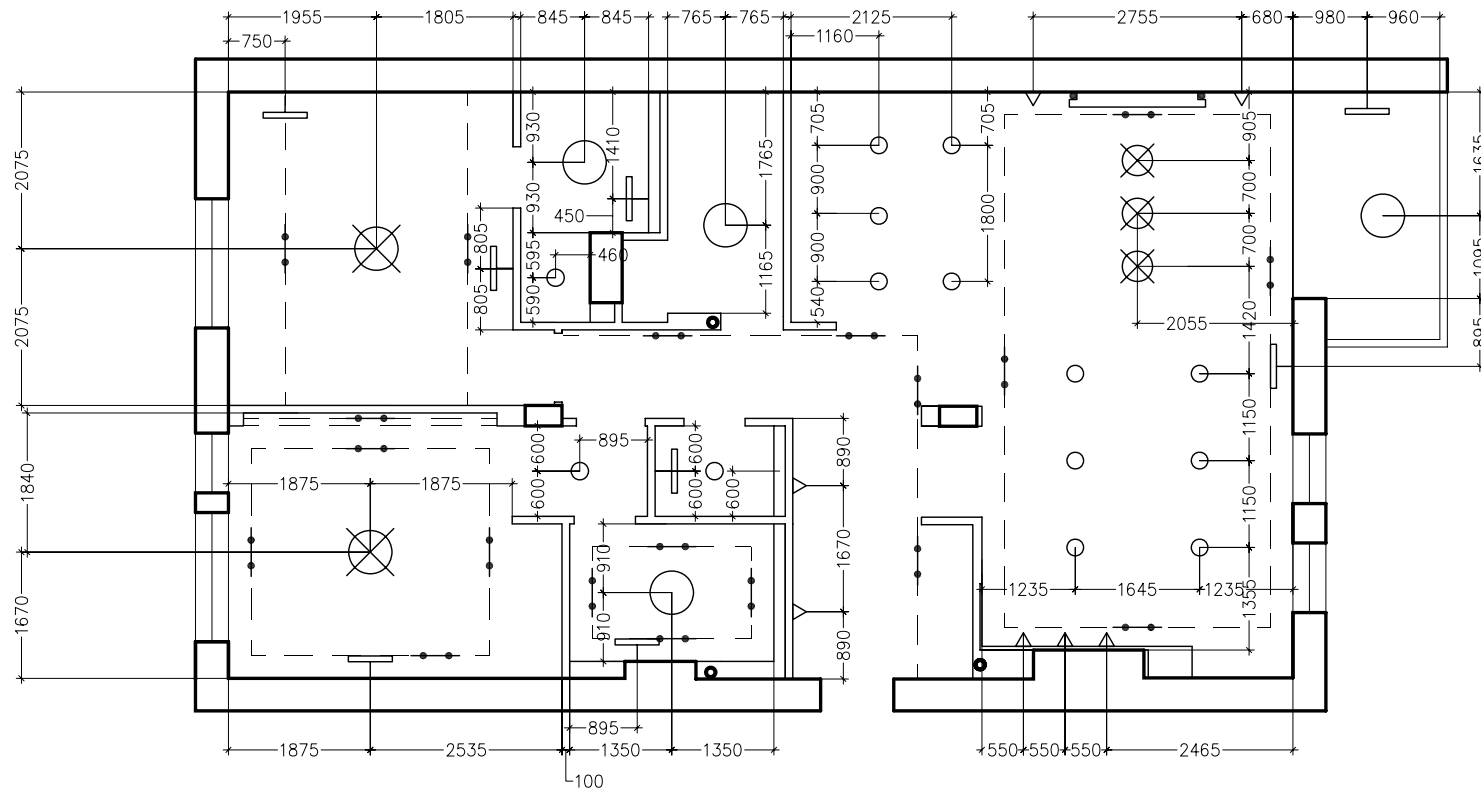

 ARCHITECTURE AND DESIGN	
ПРОЕКТ ИНТЕРЬЕРОВ КВАРТИРЫ	
СВЕТИЛЬНИКИ И ВЫКЛЮЧАТЕЛИ ОСНОВНЫЕ РАЗМЕРЫ	
МАСШТАБ	1/100
ЛИСТ N	7

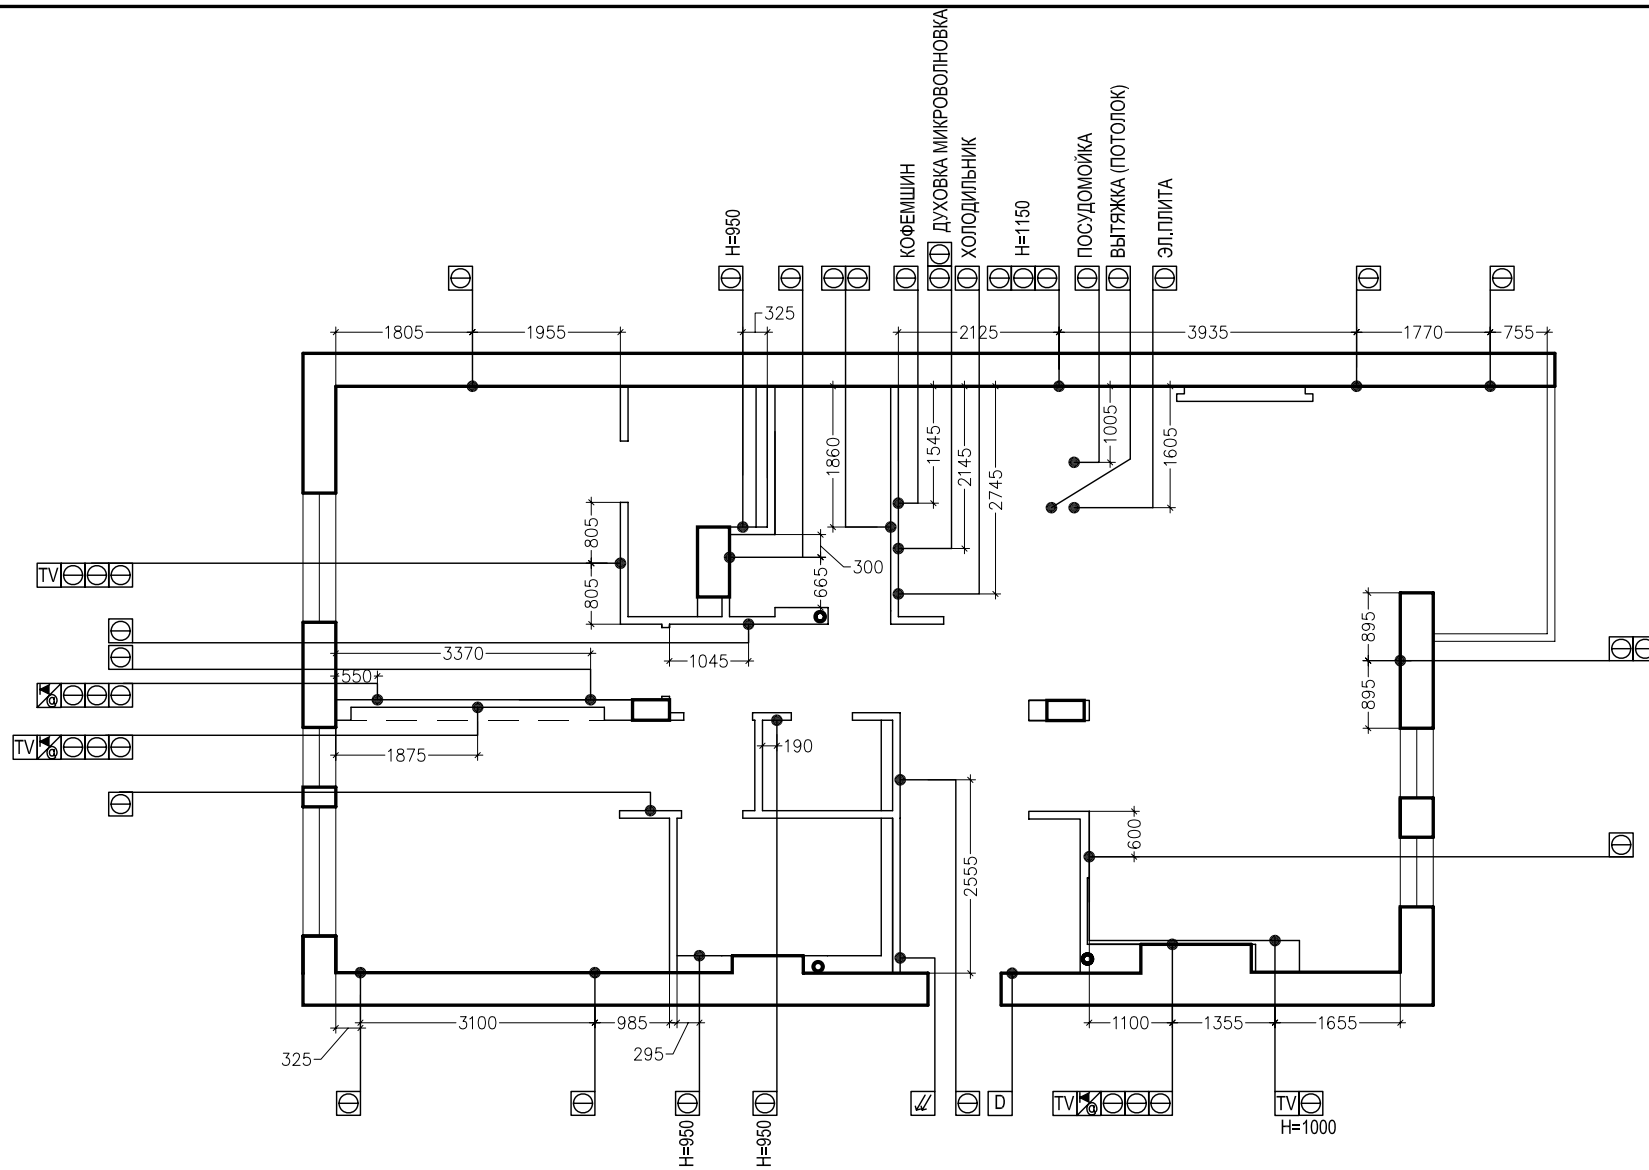


☑	ЭЛ.ЩИТОК	D	ДОМОФОН
⊖	РОЗЕТКА 1	F	ВЕНТИЛЯТОР
TV	ТЕЛЕВИЗОР	K	КОНДИЦИОНЕР
☎	ТЕЛЕФОН ИНТЕРНЕТ		


ПРИМЕЧАНИЕ


- ВЫСОТА УСТАНОВКИ РОЗЕТОК 300 ММ ОТ ЧИСТОГО ПОЛА ЗА ИСКЛЮЧЕНИЕМ ОБОЗНАЧЕННЫХ
- ВЫСОТУ УСТАНОВКИ РОЗЕТОК ДЛЯ КОНДИЦИОНЕРА СОГЛАСОВАТЬ С УСТАНОВЩИКОМ
- УСТАНОВКУ РОЗЕТОК НА КУХНЕ СОГЛАСОВАТЬ С ПОСТАВЩИКОМ

 ARCHITECTURE AND DESIGN	
ПРОЕКТ ИНТЕРЬЕРОВ КВАРТИРЫ	
РОЗЕТКИ И СИЛОВЫЕ ТОЧКИ	
МАСШТАБ	1/100
ЛИСТ N	8

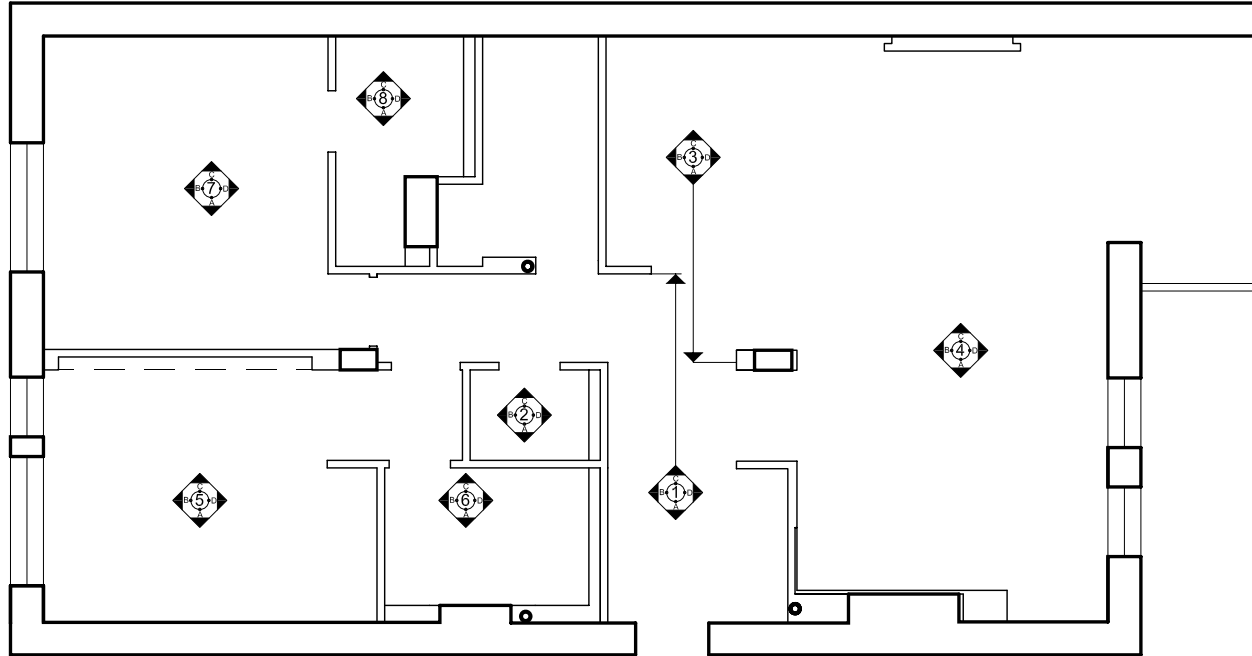

 ARCHITECTURE AND DESIGN	
ПРОЕКТ ИНТЕРЬЕРОВ КВАРТИРЫ	
МАРКИРОВКА РАЗВЕРТОК СТЕН	
МАСШТАБ	1/100
ЛИСТ N	9

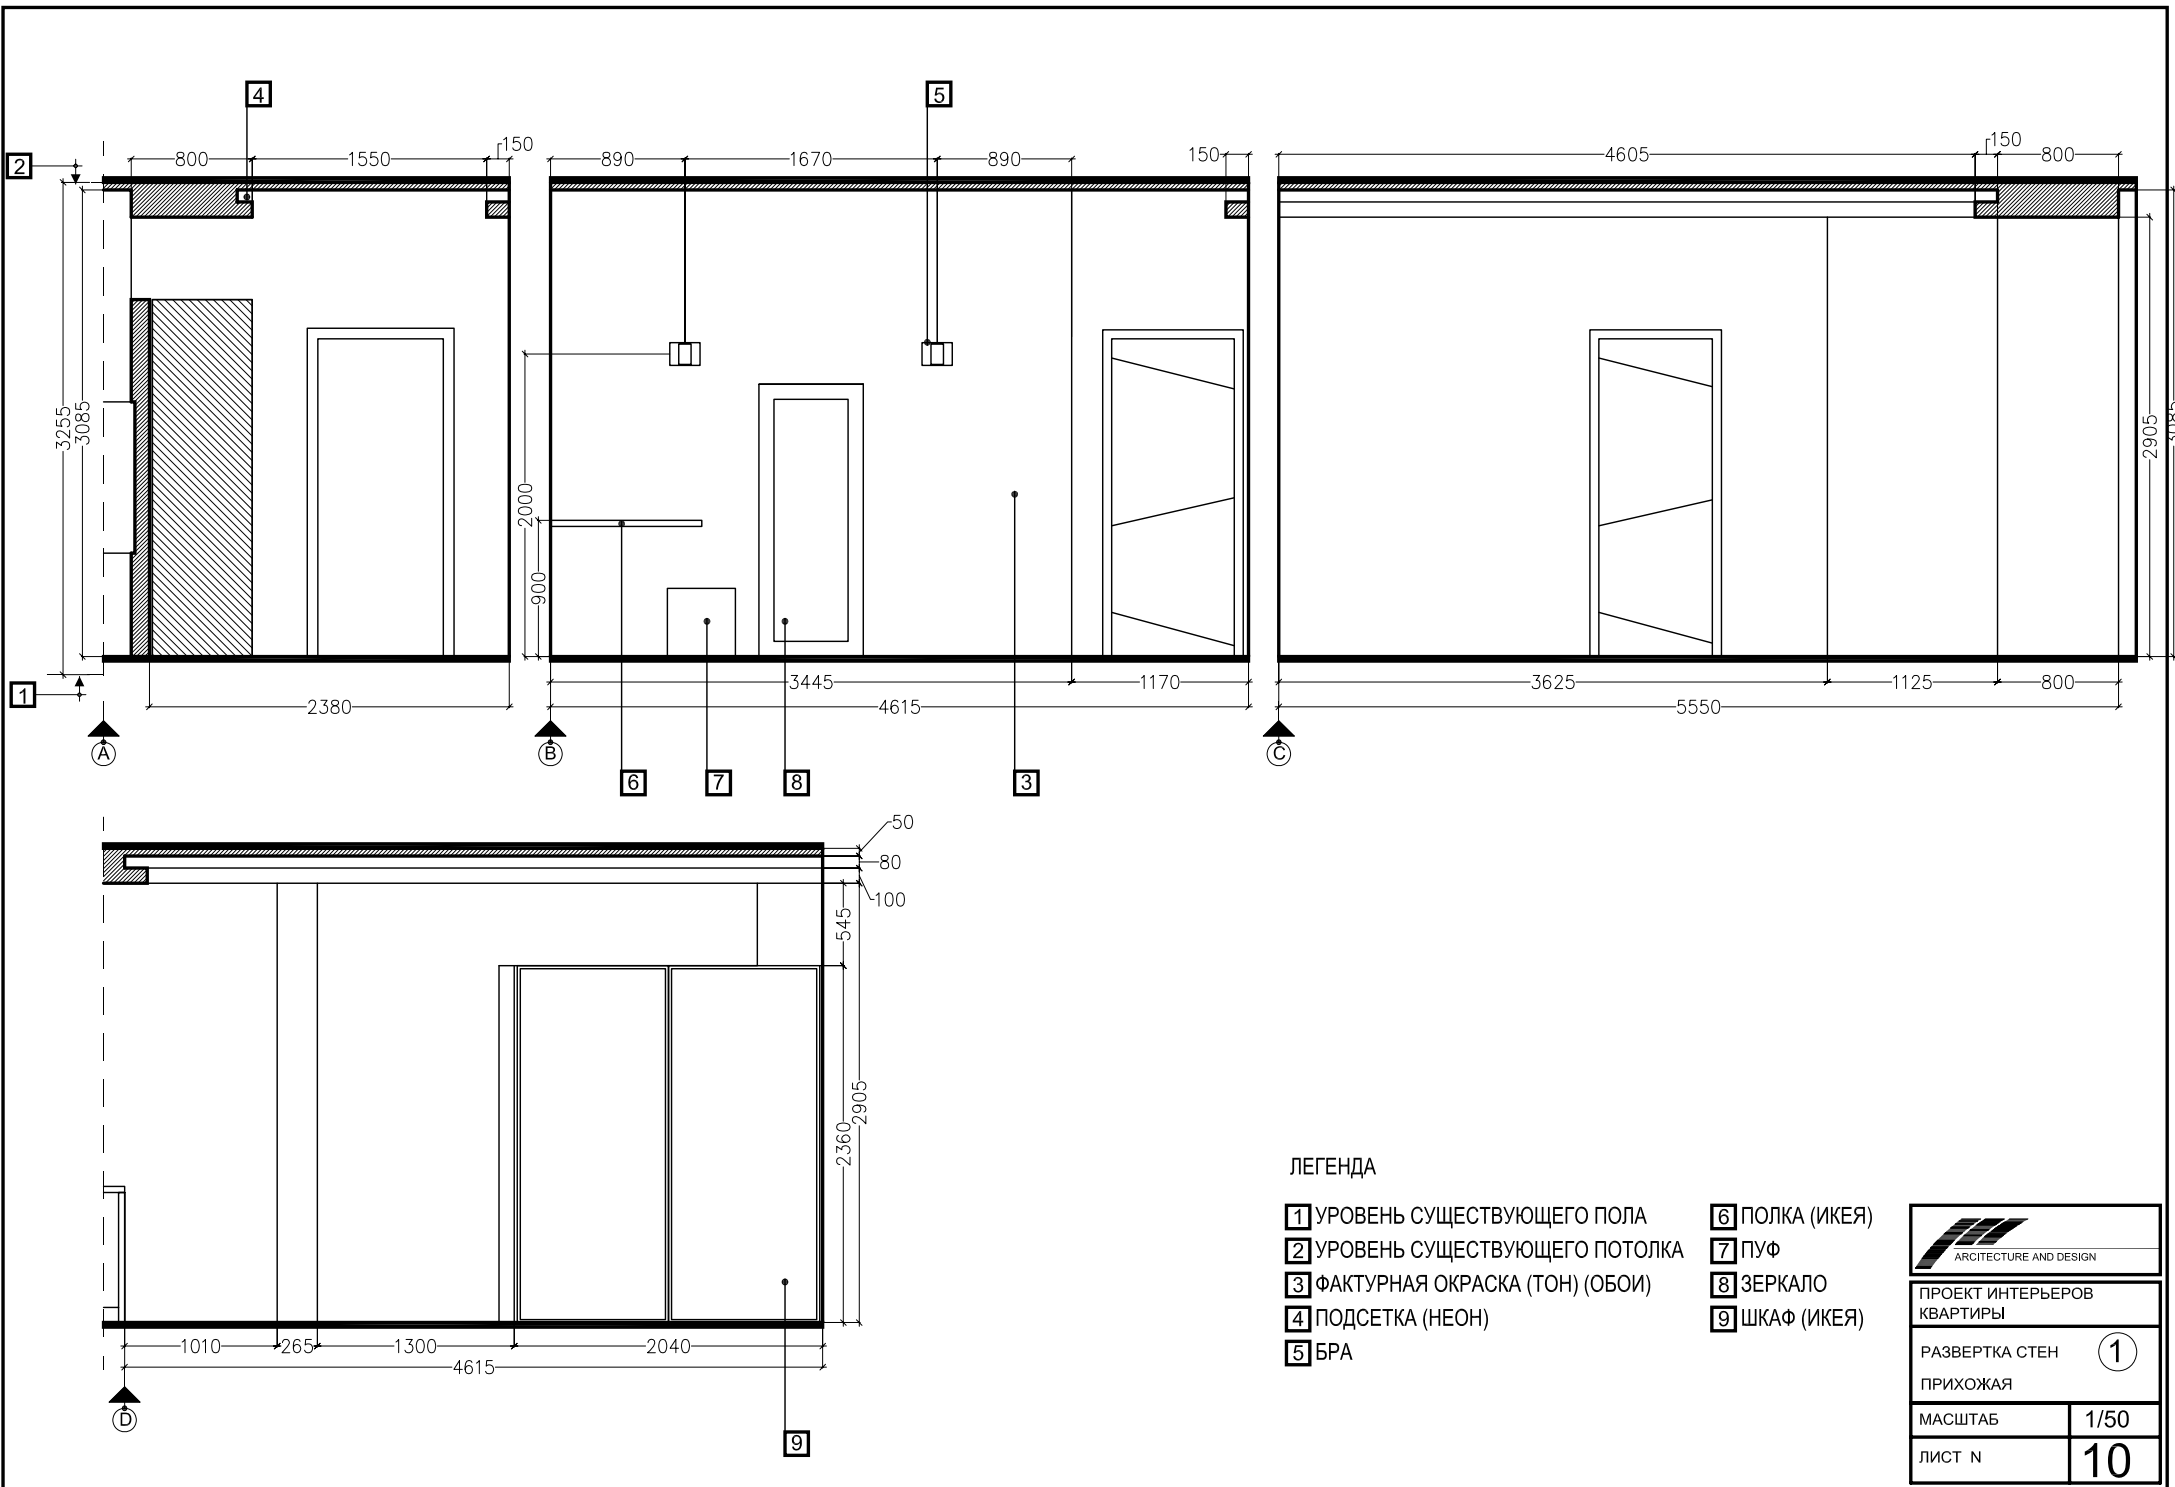


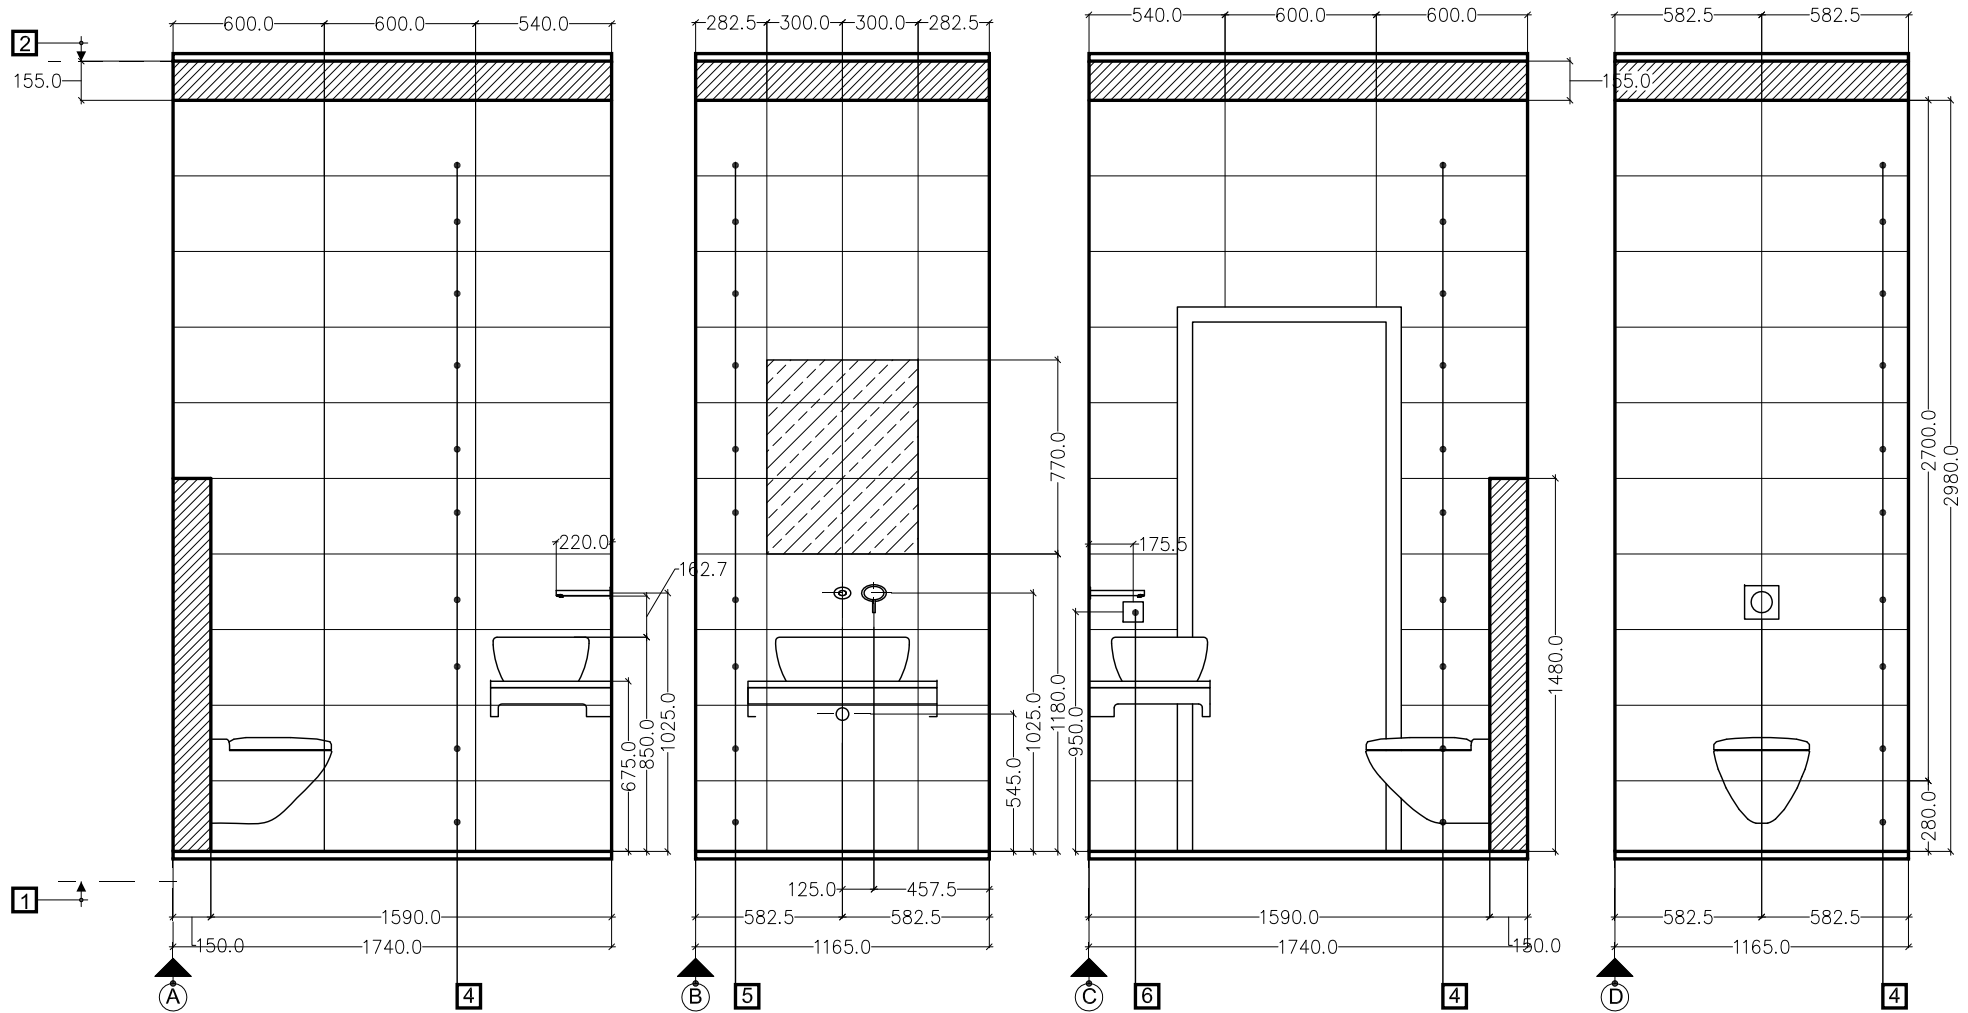

ЛЕГЕНДА

- 1** УРОВЕНЬ СУЩЕСТВУЮЩЕГО ПОЛА
- 2** УРОВЕНЬ СУЩЕСТВУЮЩЕГО ПОТОЛКА
- 3** ПЛИТКА GRS6312 (60X30)
- 4** ПЛИТКА (60X30)
- 5** ПЛИТКА (30X30)
- 6** ПЛИТКА (30X60)
- 7** РОЗЕТКА


 ARCHITECTURE AND DESIGN	
ПРОЕКТ ИНТЕРЬЕРОВ КВАРТИРЫ	
РАЗВЕРТКА СТЕН 2	
САН УЗЕЛ	
МАСШТАБ	1/30
ЛИСТ N	11

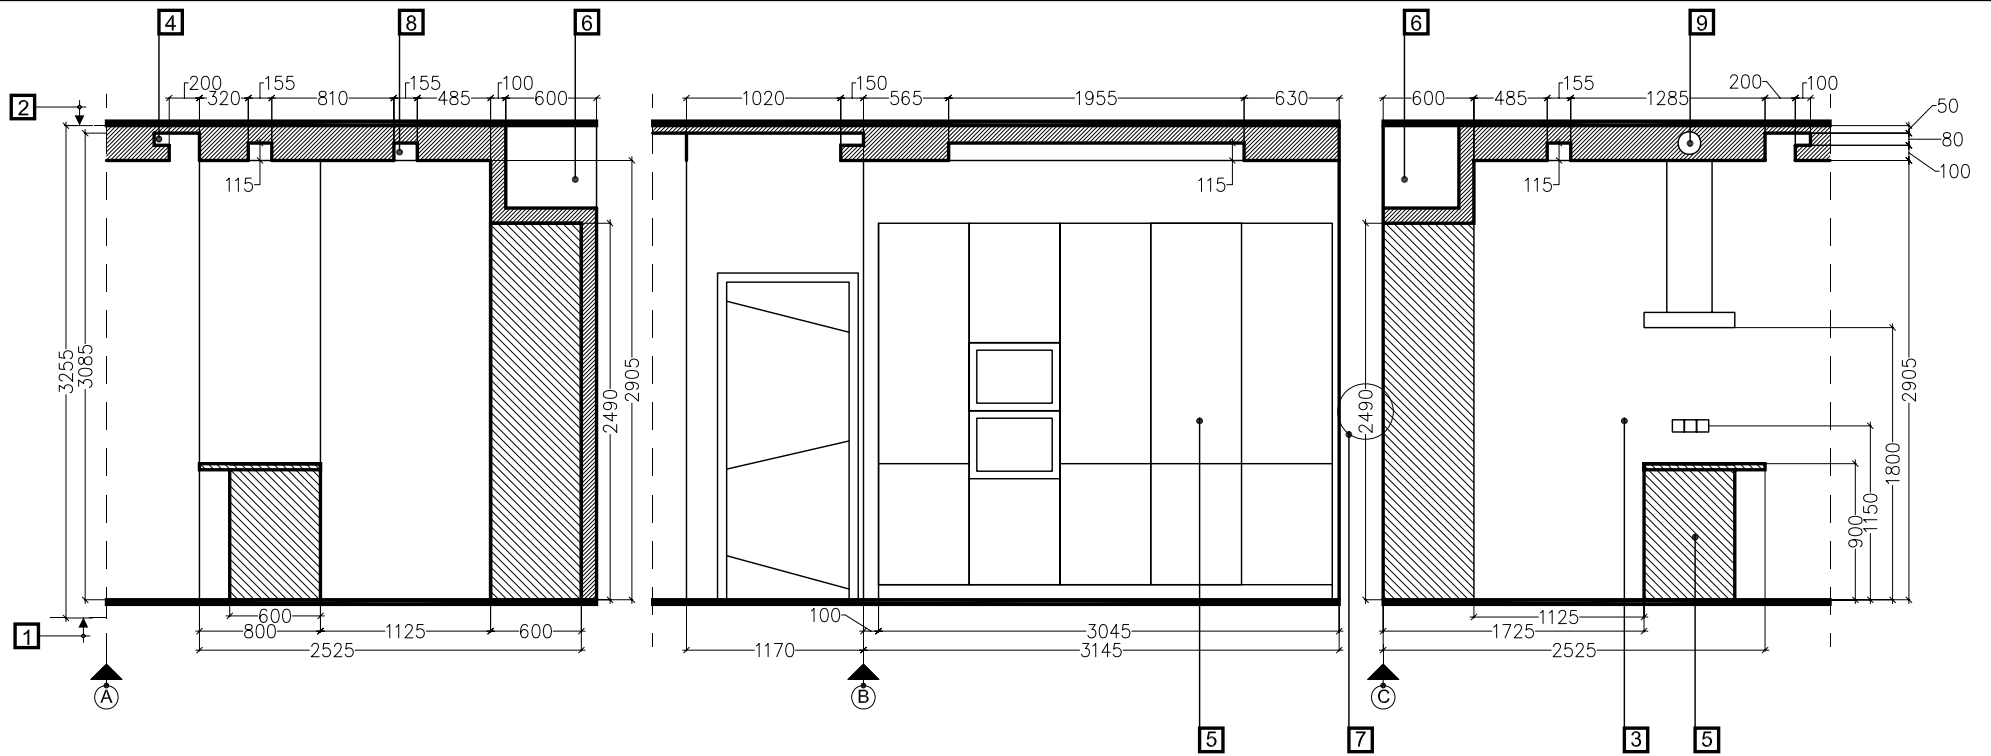

ЛЕГЕНДА

- 1** УРОВЕНЬ СУЩЕСТВУЮЩЕГО ПОЛА
- 2** УРОВЕНЬ СУЩЕСТВУЮЩЕГО ПОТОЛКА
- 3** ФАКТУРНАЯ ОКРАСКА (ТОН) (ОБОИ)
- 4** ПОДСЕТКА (НЕОН)
- 5** КУХНЯ (ИКЕЯ)
- 6** АНТРЕСОЛЬ (В БЫТОВУЮ)
- 7** ПО ВЫСОТЕ КУХНИ
- 8** НИША ПОД СВЕТИЛЬНИК
- 9** ВЕНТ КАНАЛ

 ARCHITECTURE AND DESIGN	
ПРОЕКТ ИНТЕРЬЕРОВ КВАРТИРЫ	
РАЗВЕРТКА СТЕН КУХНЯ	3
МАСШТАБ	1/50
ЛИСТ N	12

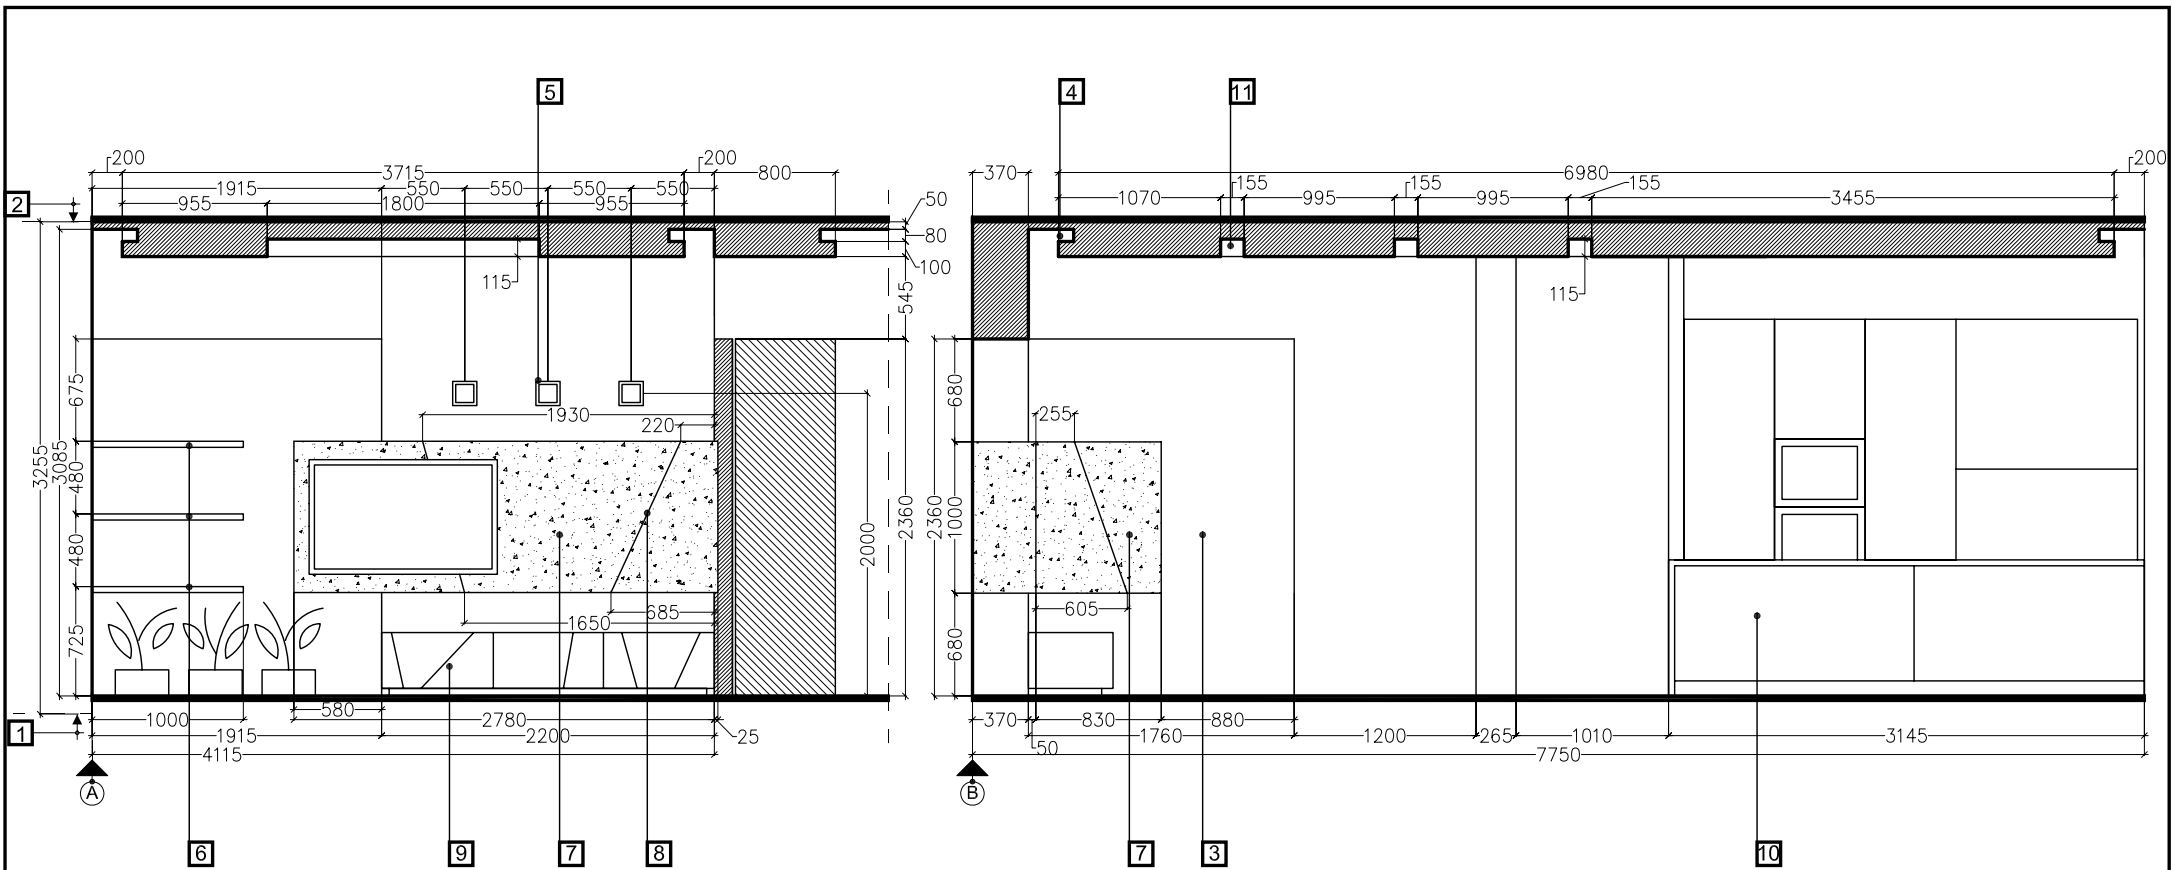

ПРИМЕЧАНИЕ


ПОСЛЕДОВАТЕЛЬНОСТЬ ИСПОЛНЕНИЯ ПОЗ.7

- 1 СМОНТИРОВАТЬ 2 ЛИСТА ГКЛ
- 2 ПРОРЕЗАТЬ И ОБРАБОТАТЬ ШОВ (8)
- 3 НАКЛЕИТЬ ОБОИ
- 4 ПРОРЕЗАТЬ ШОВ (8) В ОБОЯХ

ЛЕГЕНДА

- | | |
|---|--|
| 1 УРОВЕНЬ СУЩЕСТВУЮЩЕГО ПОЛА | 6 ПОЛКА (ИКЕЯ) |
| 2 УРОВЕНЬ СУЩЕСТВУЮЩЕГО ПОТОЛКА | 7 ГКЛ 2 СЛОЯ + ФАКТУРНЫЕ ОБОИ |
| 3 ФАКТУРНАЯ ОКРАСКА (ТОН) (ОБОИ) | 8 ШОВ 20 ММ , ГЛУБИНОЙ 1 ЛИСТ ГКЛ |
| 4 ПОДСЕТКА (НЕОН) | 9 КОМОД LIGNE ROSET |
| 5 БРА | 10 КУХНЯ (ИКЕЯ) |
| | 11 НИША ПОД СВЕТИЛЬНИК |

 ARCHITECTURE AND DESIGN	
ПРОЕКТ ИНТЕРЬЕРОВ КВАРТИРЫ	
РАЗВЕРТКА СТЕН (А-В) 4 ГОСТИНАЯ СТОЛОВАЯ	
МАСШТАБ	1/50
ЛИСТ N	13

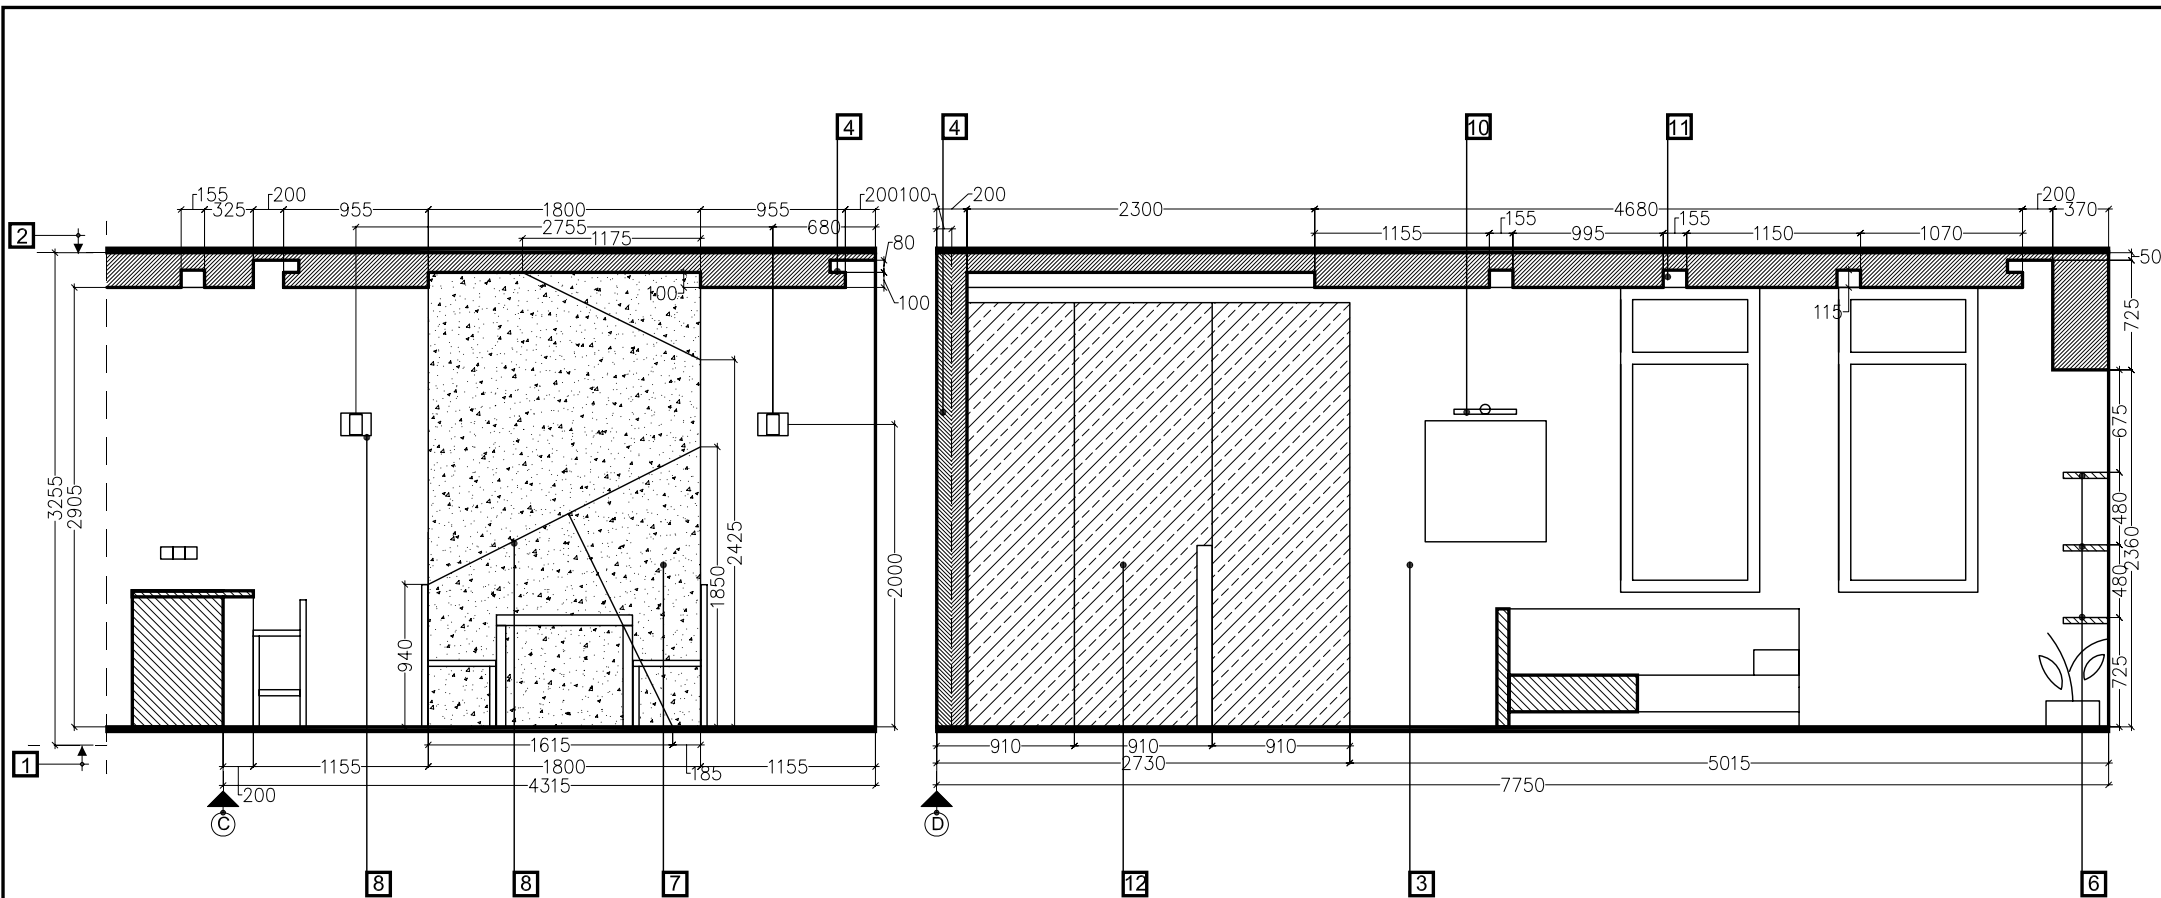

ПРИМЕЧАНИЕ





ПОСЛЕДОВАТЕЛЬНОСТЬ ИСПОЛНЕНИЯ ПОЗ.7

- 1 СМОНТИРОВАТЬ 2 ЛИСТА ГКЛ
- 2 ПРОРЕЗАТЬ И ОБРАБОТАТЬ ШОВ (8)
- 3 НАКЛЕИТЬ ОБОИ
- 4 ПРОРЕЗАТЬ ШОВ (8) В ОБОЯХ

ЛЕГЕНДА

- | | |
|---|--|
| 1 УРОВЕНЬ СУЩЕСТВУЮЩЕГО ПОЛА | 7 ГКЛ 2 СЛОЯ + ФАКТУРНЫЕ ОБОИ |
| 2 УРОВЕНЬ СУЩЕСТВУЮЩЕГО ПОТОЛКА | 8 ШОВ 20 ММ , ГЛУБИНОЙ 1 ЛИСТ ГКЛ |
| 3 ФАКТУРНАЯ ОКРАСКА (ТОН) (ОБОИ) | 9 КОМОД LIGNE ROSET |
| 4 ПОДСЕТКА (НЕОН) | 10 ПОДСВЕТКА КАРТИН |
| 5 БРА | 11 НИША ПОД СВЕТИЛЬНИК |
| 6 ПОЛКА (ИКЕЯ) | 12 ДВЕРЬ КУПЕ , ВИТРАЖ СТЕКЛО |

 ARCHITECTURE AND DESIGN	
ПРОЕКТ ИНТЕРЬЕРОВ КВАРТИРЫ	
РАЗВЕРТКА СТЕН (С-С) 4	
ГОСТИНАЯ СТОЛОВАЯ	
МАСШТАБ	1/50
ЛИСТ N	14

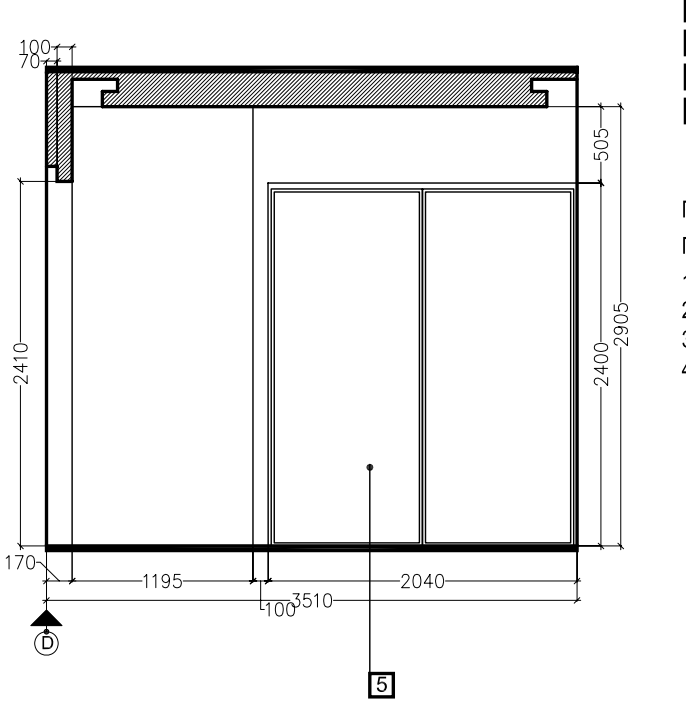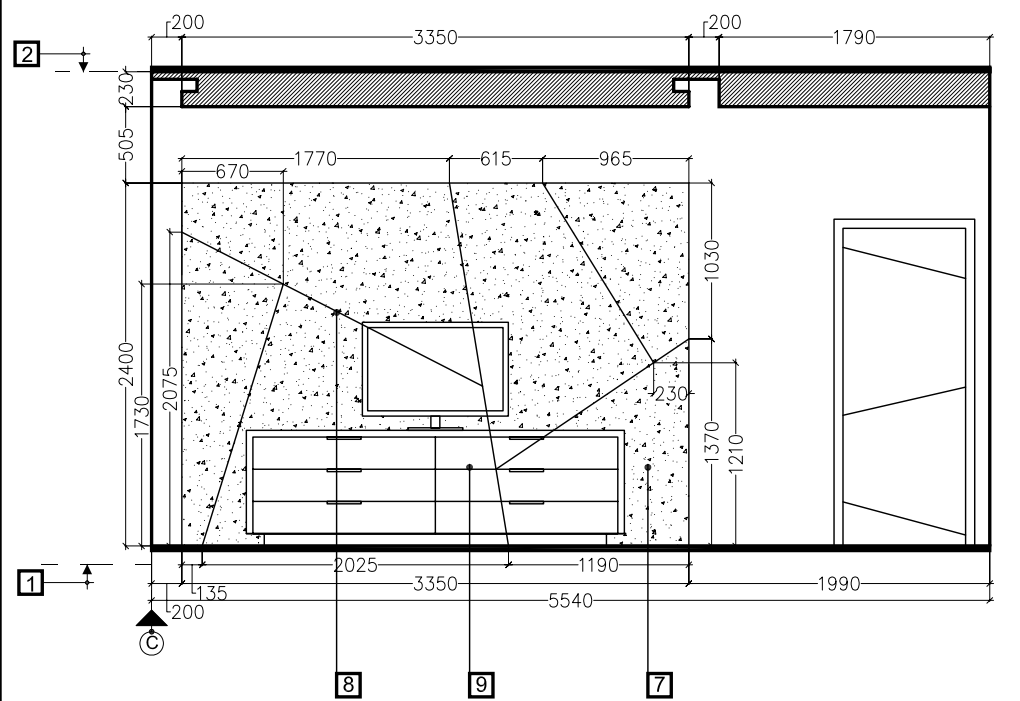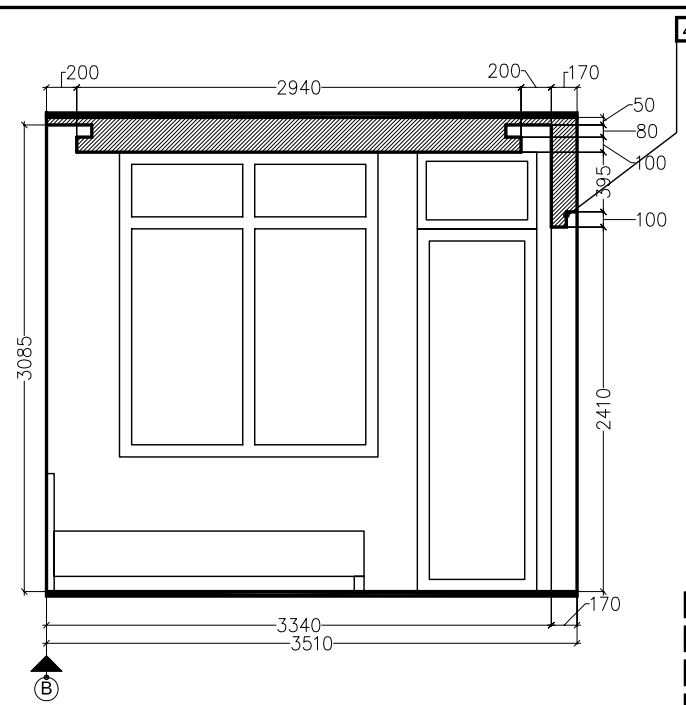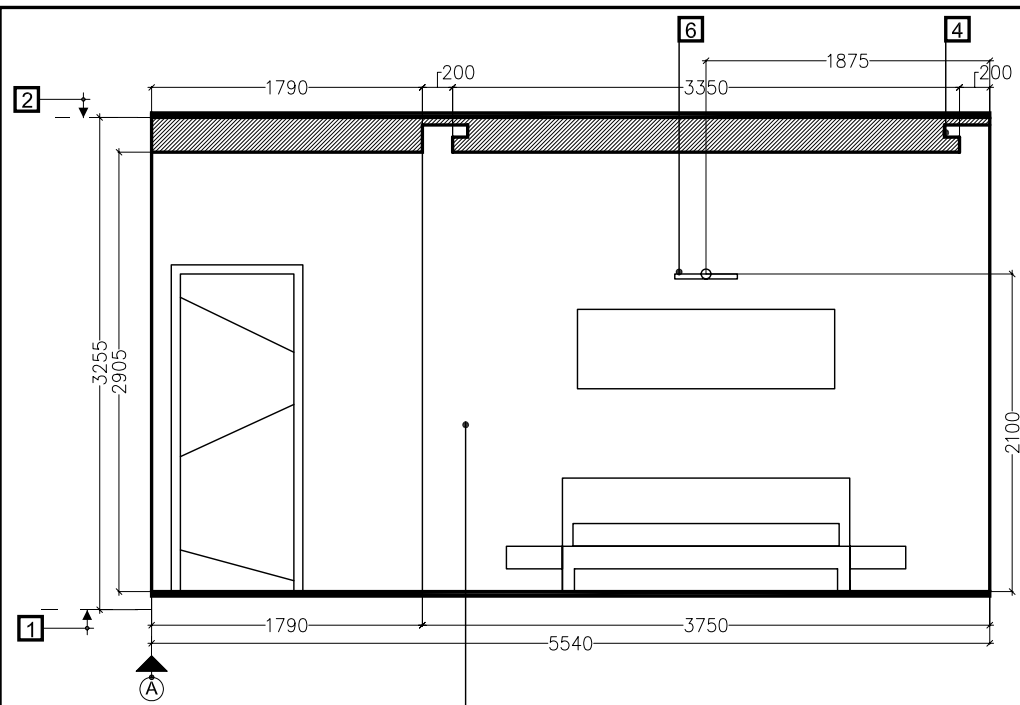

ЛЕГЕНДА


- 1** УРОВЕНЬ СУЩЕСТВУЮЩЕГО ПОЛА
- 2** УРОВЕНЬ СУЩЕСТВУЮЩЕГО ПОТОЛКА
- 3** ФАКТУРНАЯ ОКРАСКА (ТОН) (ОБОИ)
- 4** ПОДСЕТКА (НЕОН)
- 5** ШКАФ (ИКЕЯ)
- 6** ПОДСВЕТКА КАРТИН
- 7** ГКЛ 2 СЛОЯ + ФАКТУРНЫЕ ОБОИ
- 8** ШОВ 20 ММ , ГЛУБИНОЙ 1 ЛИСТ ГКЛ
- 9** КОМОД LIGNE ROSET

ПРИМЕЧАНИЕ

ПОСЛЕДОВАТЕЛЬНОСТЬ ИСПОЛНЕНИЯ ПОЗ.7

- 1 СМОНТИРОВАТЬ 2 ЛИСТА ГКЛ
- 2 ПРОРЕЗАТЬ И ОБРАБОТАТЬ ШОВ (8)
- 3 НАКЛЕИТЬ ОБОИ
- 4 ПРОРЕЗАТЬ ШОВ (8) В ОБОЯХ





 ARCHITECTURE AND DESIGN	
ПРОЕКТ ИНТЕРЬЕРОВ КВАРТИРЫ	
РАЗВЕРТКА СТЕН 5	
СПАЛЬНЯ 1	
МАСШТАБ	1/50
ЛИСТ N	15

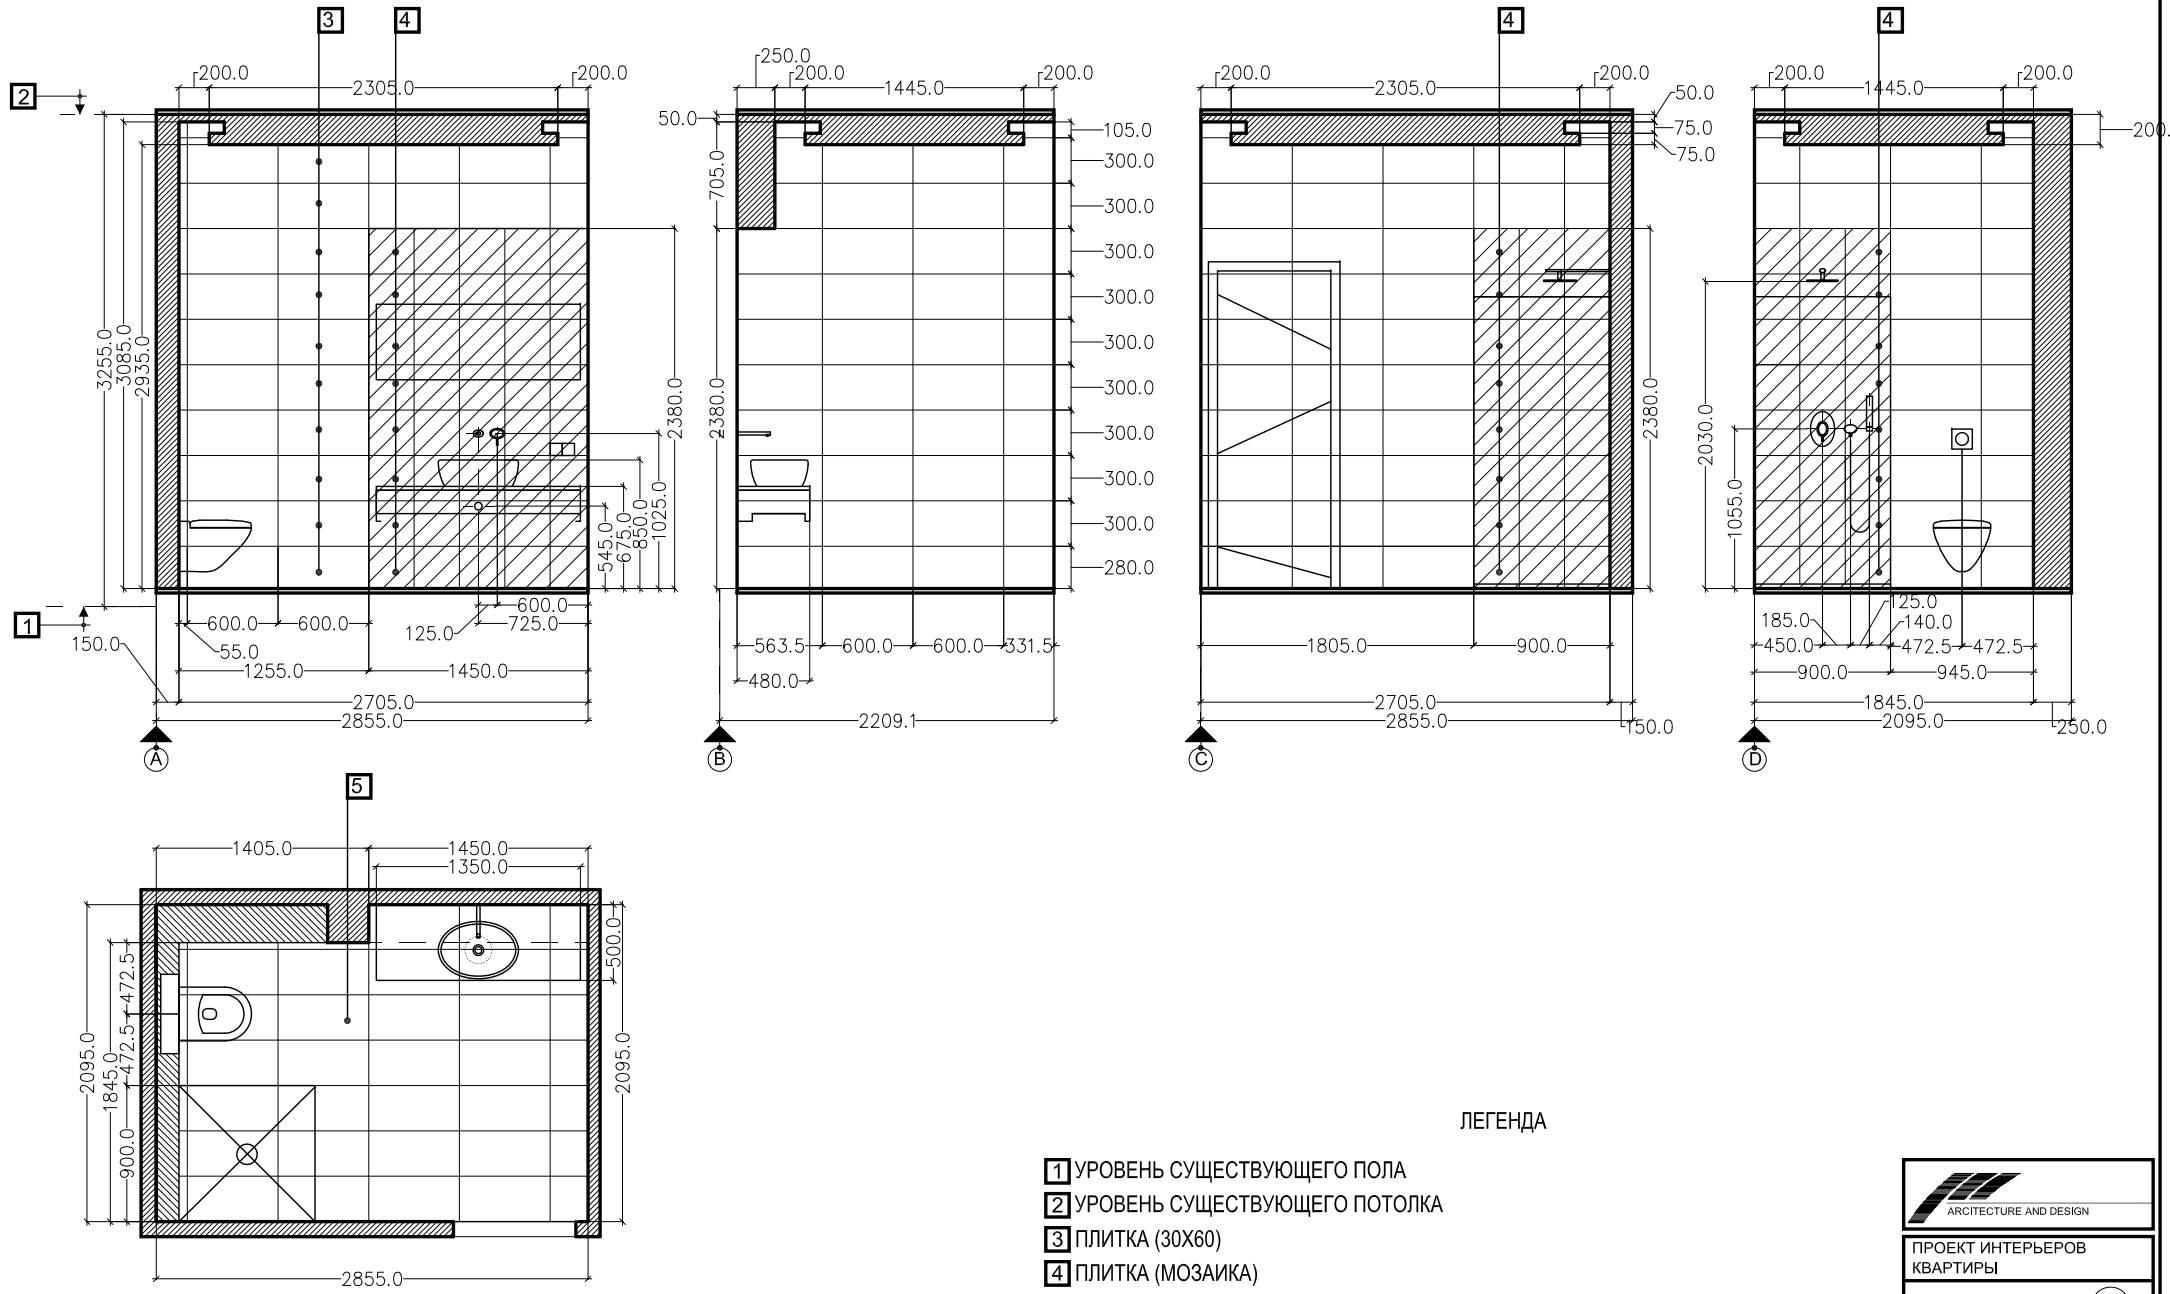

ЛЕГЕНДА

- 1 УРОВЕНЬ СУЩЕСТВУЮЩЕГО ПОЛА
- 2 УРОВЕНЬ СУЩЕСТВУЮЩЕГО ПОТОЛКА
- 3 ПЛИТКА (30X60)
- 4 ПЛИТКА (МОЗАИКА)
- 5 ПЛИТКА (30X60 ПОЛ)




 ARCHITECTURE AND DESIGN	
ПРОЕКТ ИНТЕРЬЕРОВ КВАРТИРЫ	
РАЗВЕРТКА СТЕН 6	
ВАННАЯ 1	
МАСШТАБ	1/50
ЛИСТ N	16

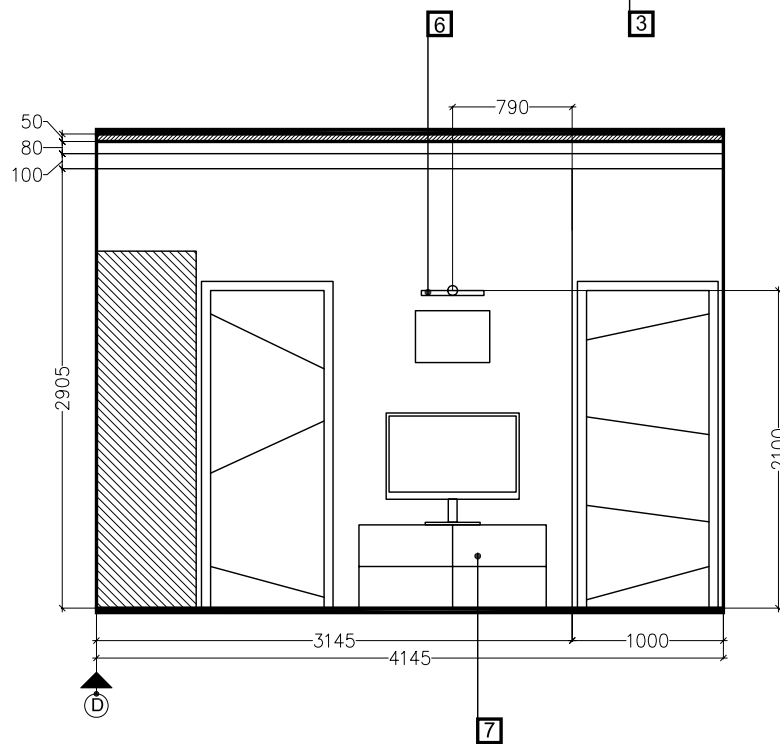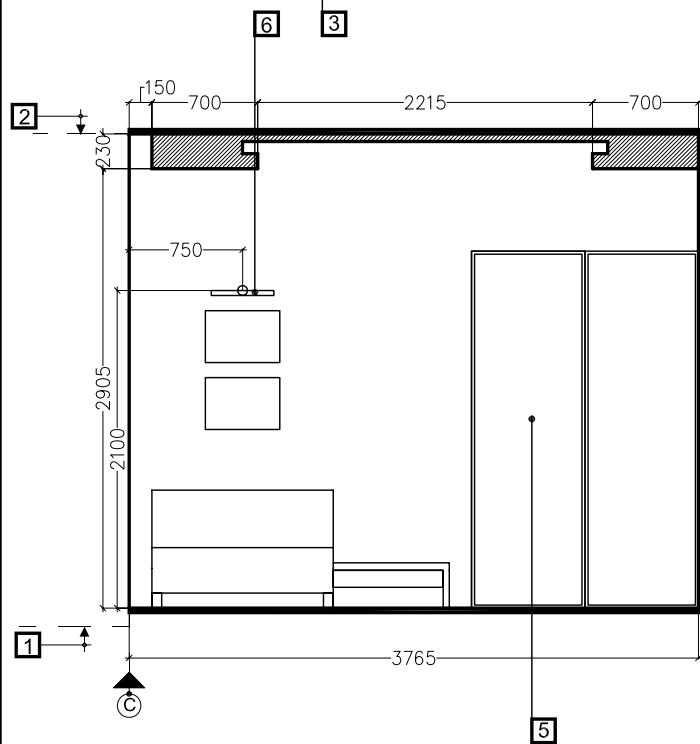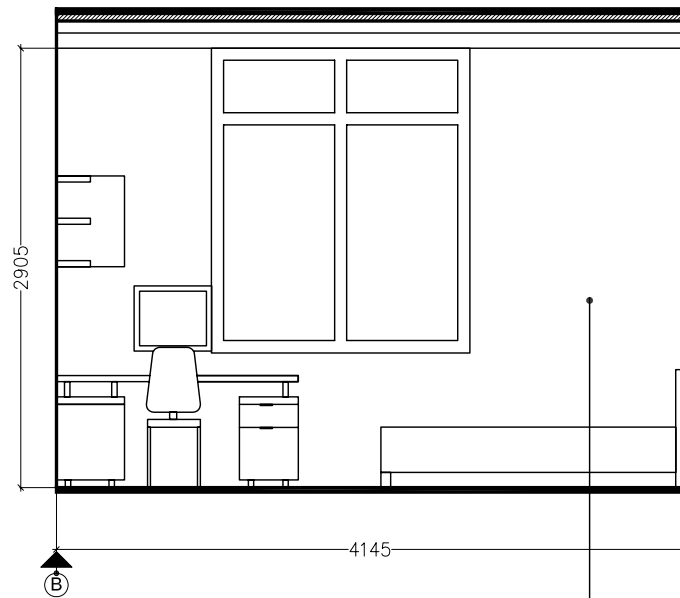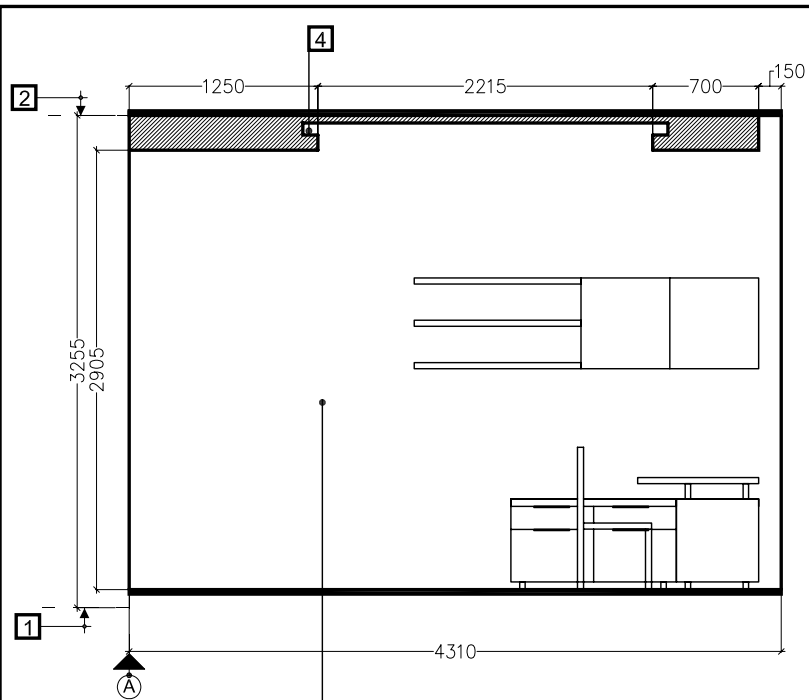

ЛЕГЕНДА

- 1 УРОВЕНЬ СУЩЕСТВУЮЩЕГО ПОЛА
- 2 УРОВЕНЬ СУЩЕСТВУЮЩЕГО ПОТОЛКА
- 3 ФАКТУРНАЯ ОКРАСКА (ТОН) (ОБОИ)
- 4 ПОДСЕТКА (НЕОН)
- 5 ШКАФ (ИКЕЯ)
- 6 ПОДСВЕТКА КАРТИН
- 7 КОМОД


 ARCHITECTURE AND DESIGN	
ПРОЕКТ ИНТЕРЬЕРОВ КВАРТИРЫ	
РАЗВЕРТКА СТЕН (7)	
СПАЛЬНЯ 2	
МАСШТАБ	1/50
ЛИСТ N	17

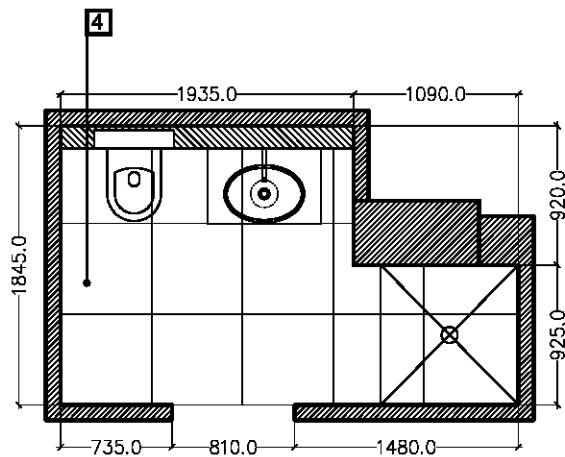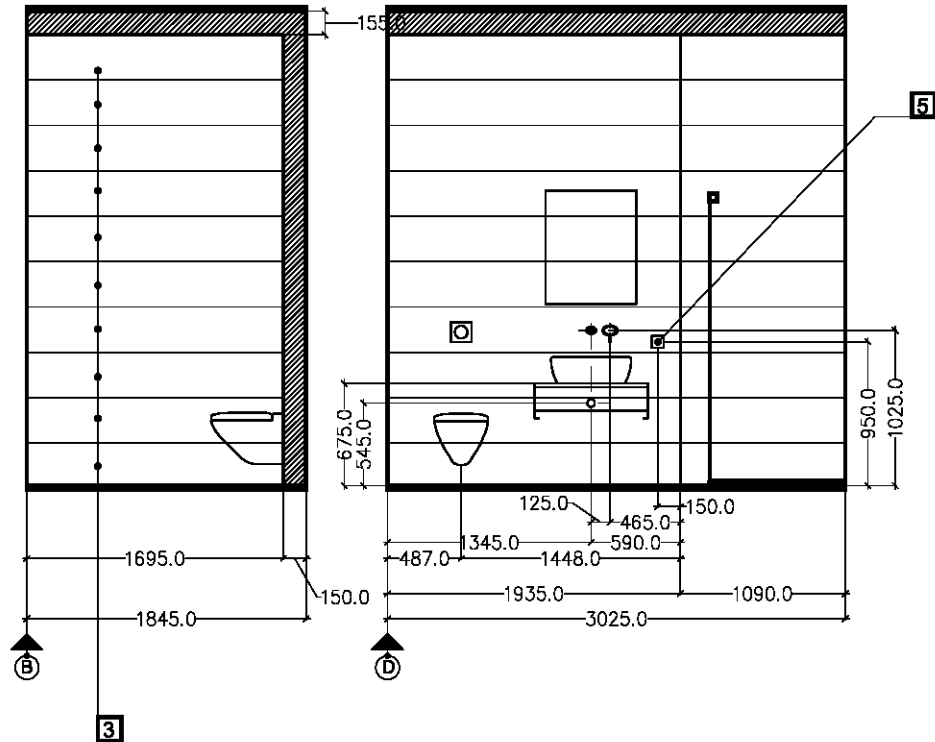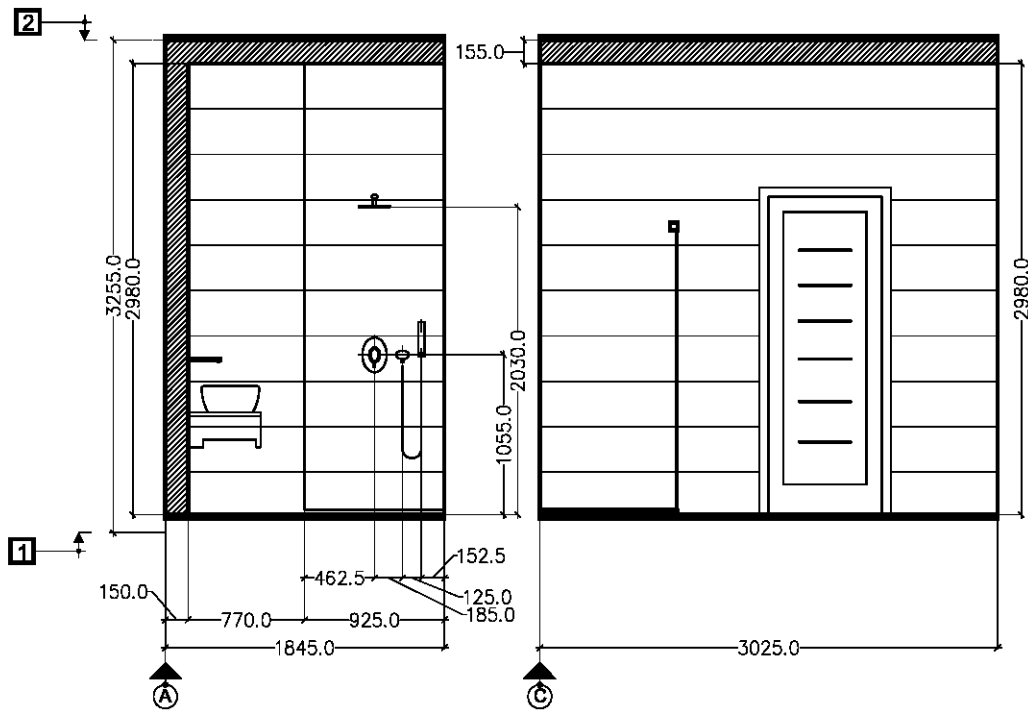

ЛЕГЕНДА

- 1 УРОВЕНЬ СУЩЕСТВУЮЩЕГО ПОЛА
- 2 УРОВЕНЬ СУЩЕСТВУЮЩЕГО ПОТОЛКА
- 3 ПЛИТКА (МОЗАИКА)
- 4 ПЛИТКА (ПОЛ)
- 5 РОЗЕТКА

 ARCHITECTURE AND DESIGN	
ПРОЕКТ ИНТЕРЬЕРОВ КВАРТИРЫ	
РАЗВЕРТКА СТЕН 8	
ВАННАЯ 2	
МАСШТАБ	1/50
ЛИСТ N	18

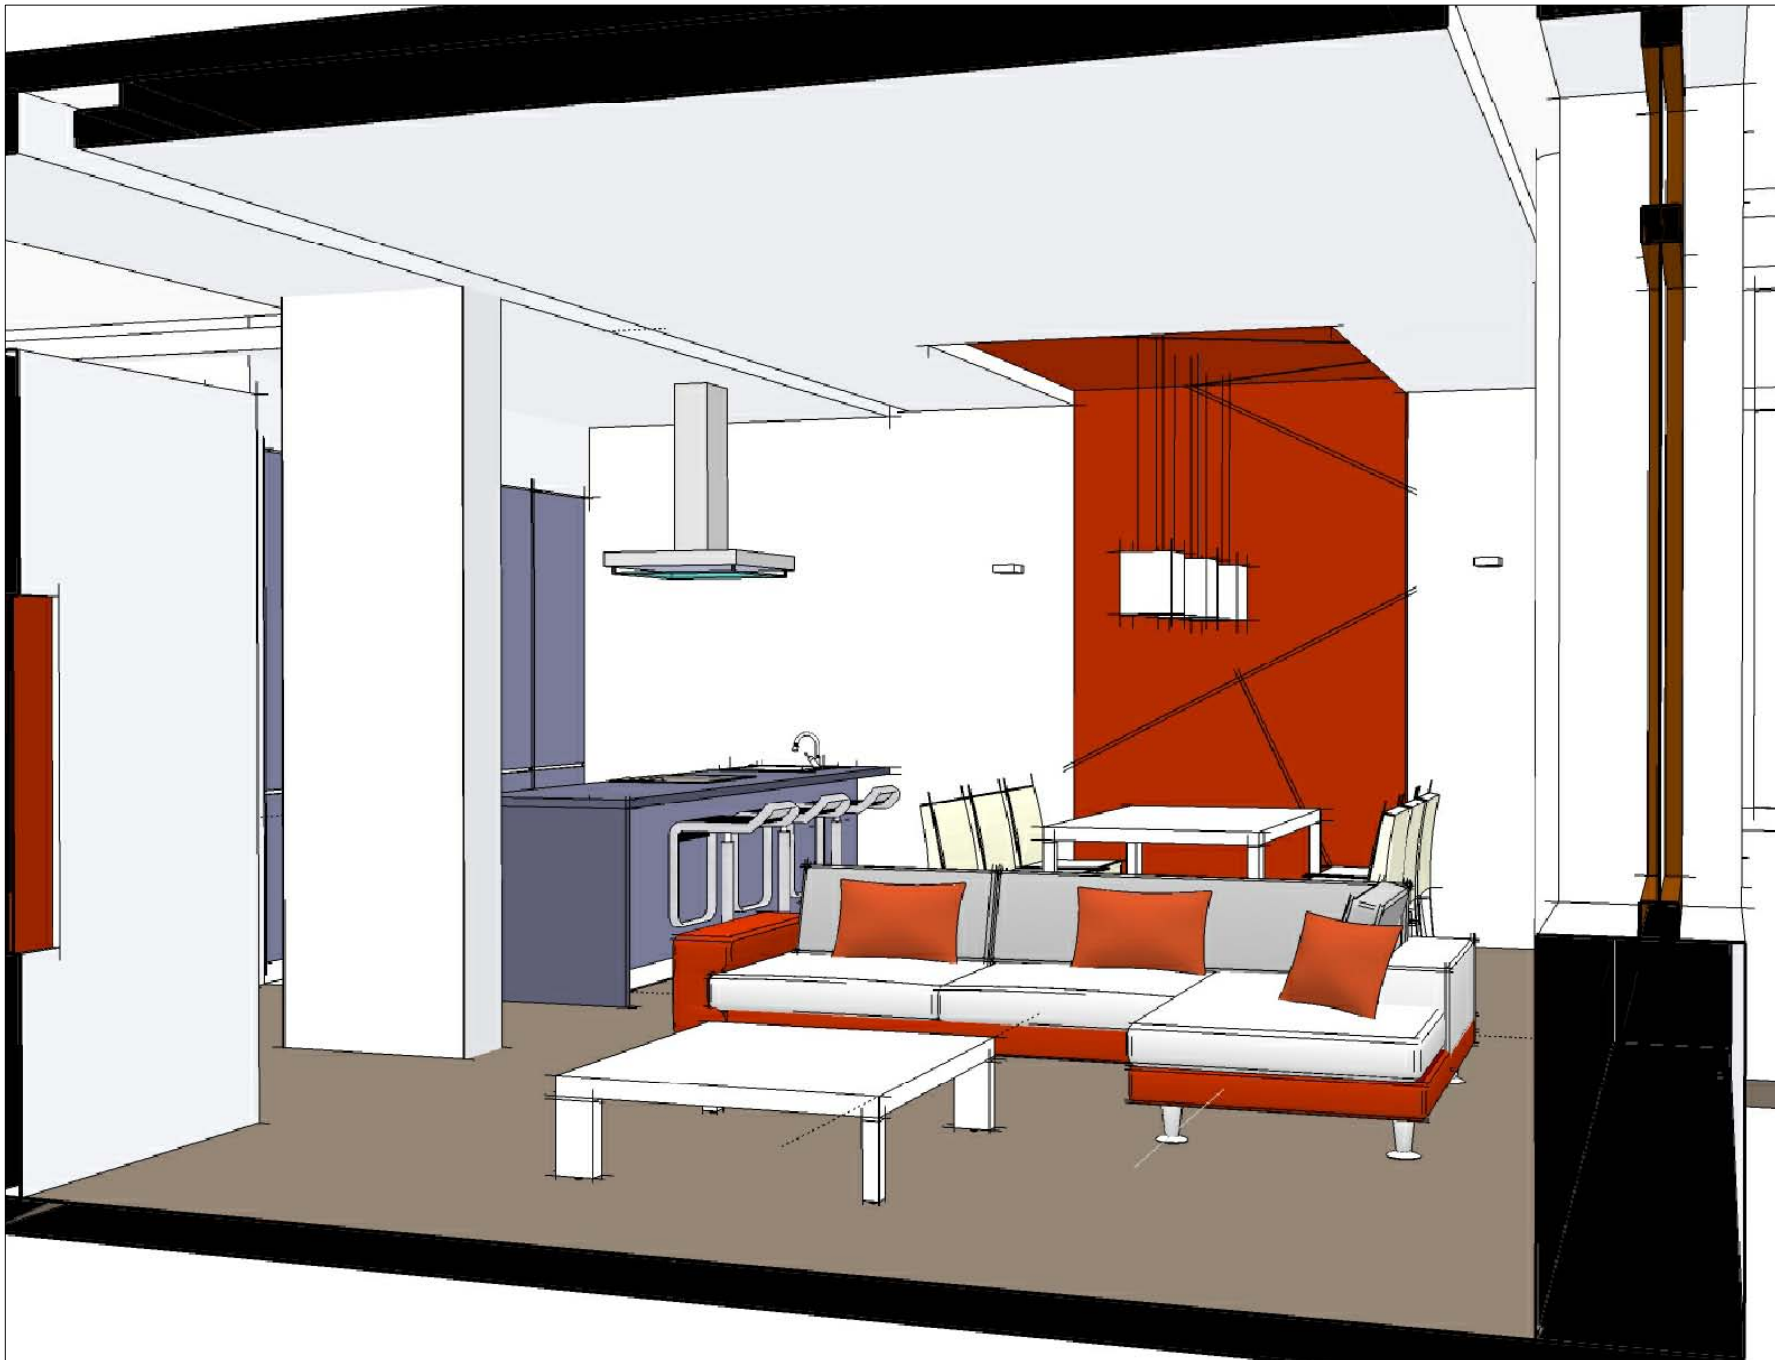

 ARCHITECTURE AND DESIGN	
ПРОЕКТ ИНТЕРЬЕРОВ КВАРТИРЫ	
СКЕЧ	
МАСШТАБ	
ЛИСТ N	19



 ARCHITECTURE AND DESIGN	
ПРОЕКТ ИНТЕРЬЕРОВ КВАРТИРЫ	
СКЕЧ	
МАСШТАБ	
ЛИСТ N	20




ПРОЕКТ ИНТЕРЬЕРОВ
КВАРТИРЫ

СКЕЧ

МАСШТАБ

ЛИСТ N

21

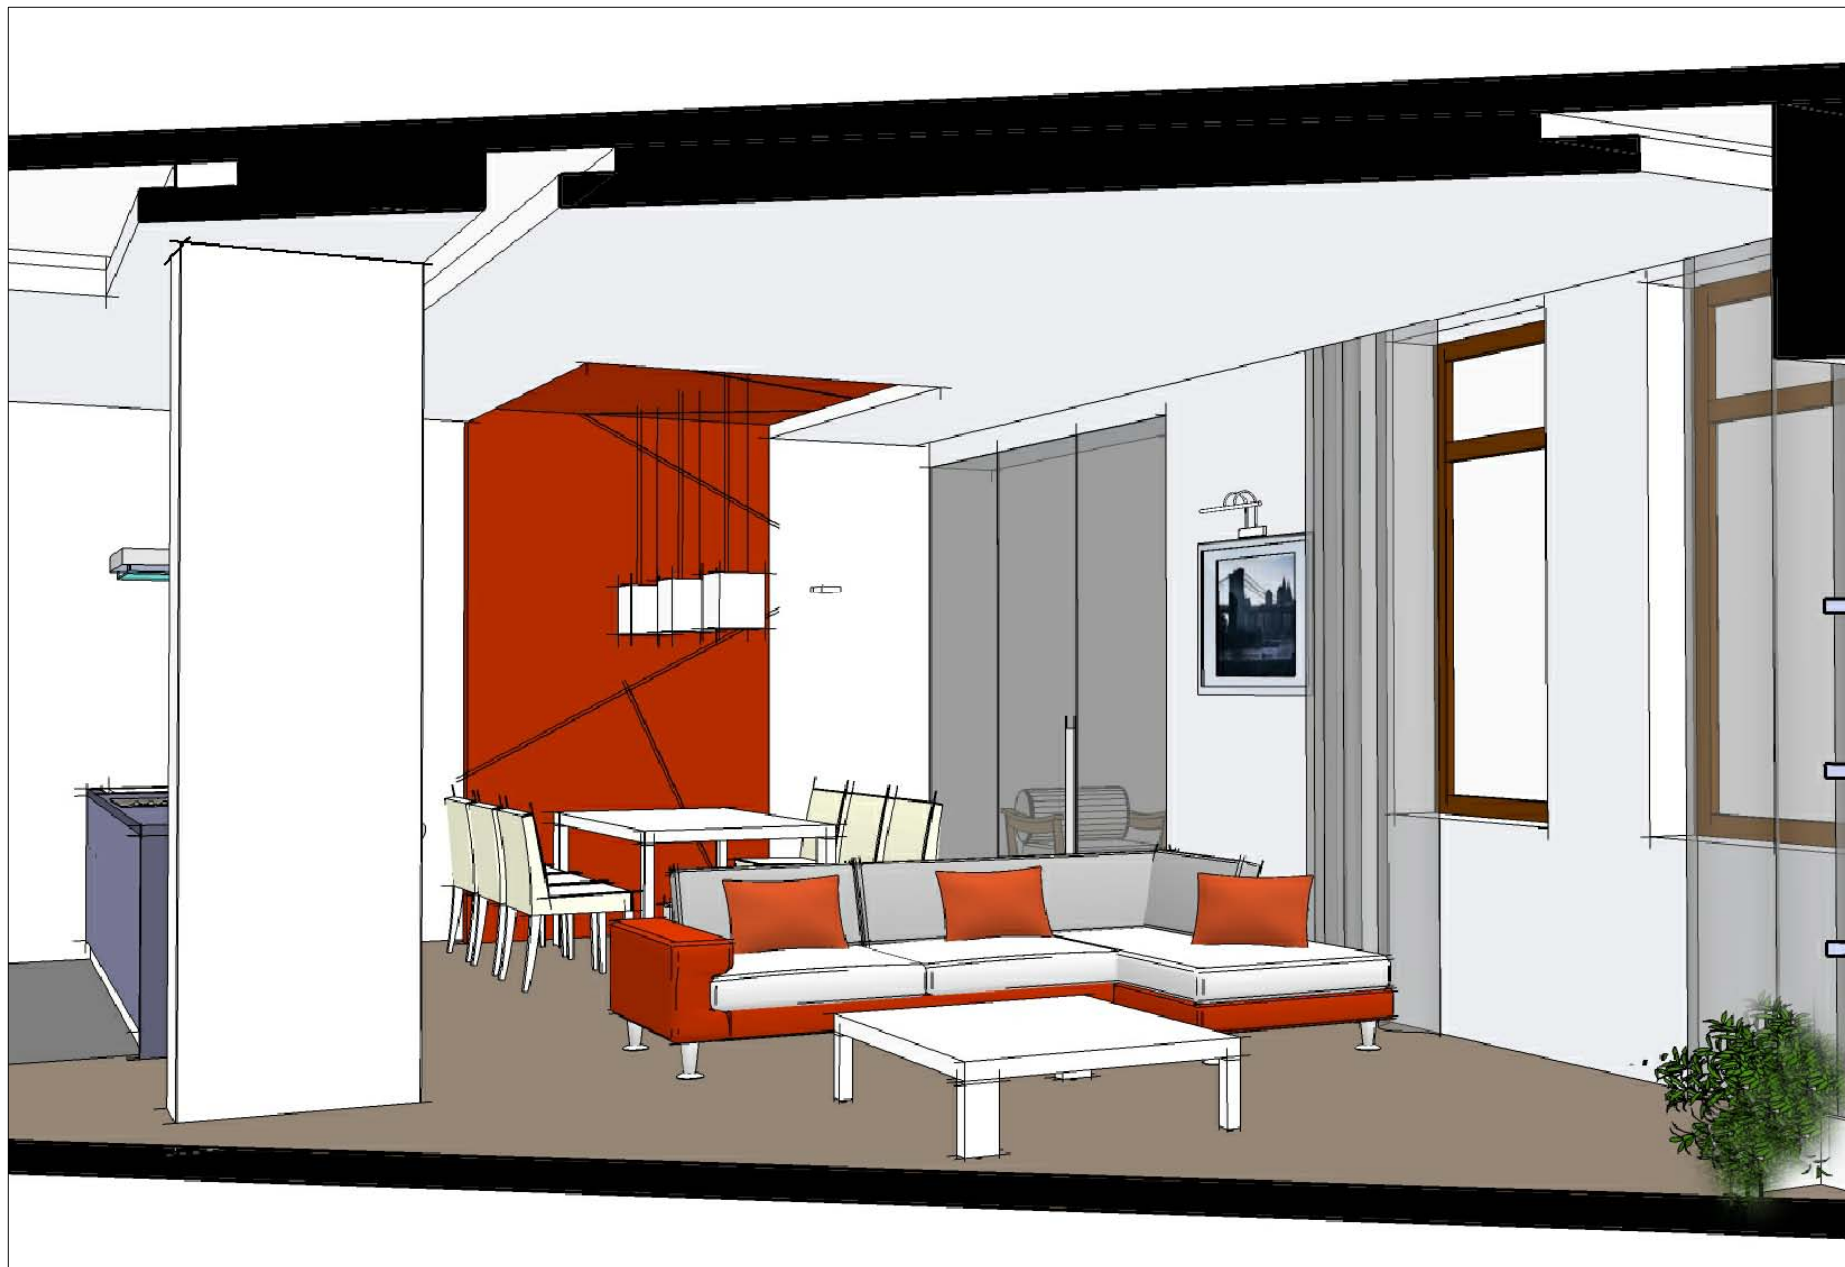

 ARCHITECTURE AND DESIGN	
ПРОЕКТ ИНТЕРЬЕРОВ КВАРТИРЫ	
СКЕЧ	
МАСШТАБ	
ЛИСТ N	22