Схема подключения чугунных радиаторов

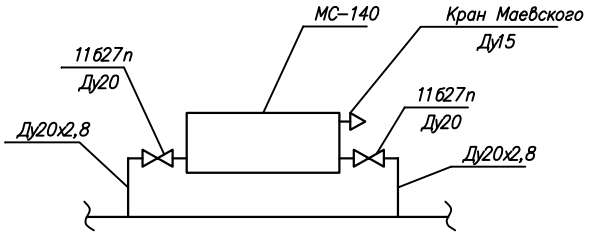

Схема подключения алюминиевых радиаторов

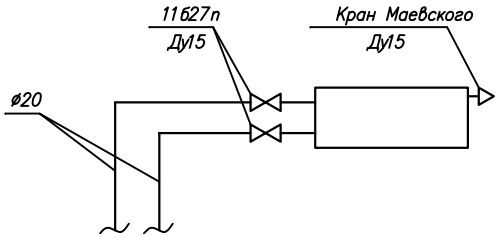

Схема подключения чугунных радиаторов в помещениях 1, 2, 3, 4.

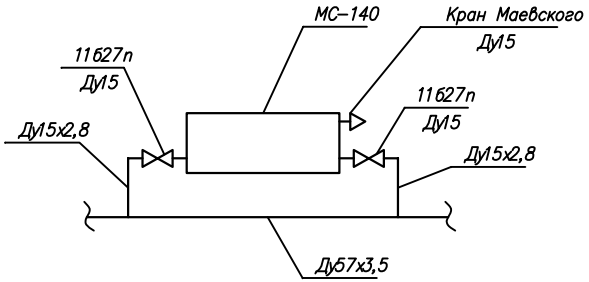

Схема подключения регистров

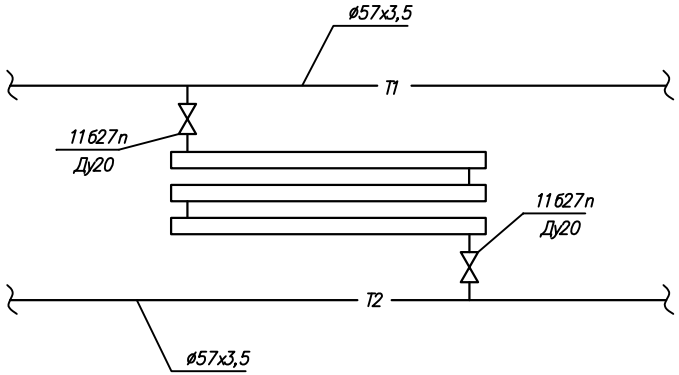

Схема подключения стояков отопления

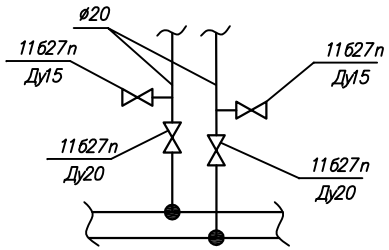

Согласовано

Инв. № подл. | Подп. и дата | Взам. инв. №

Стадия	Лист	Листов

Копировал

Формат А2