
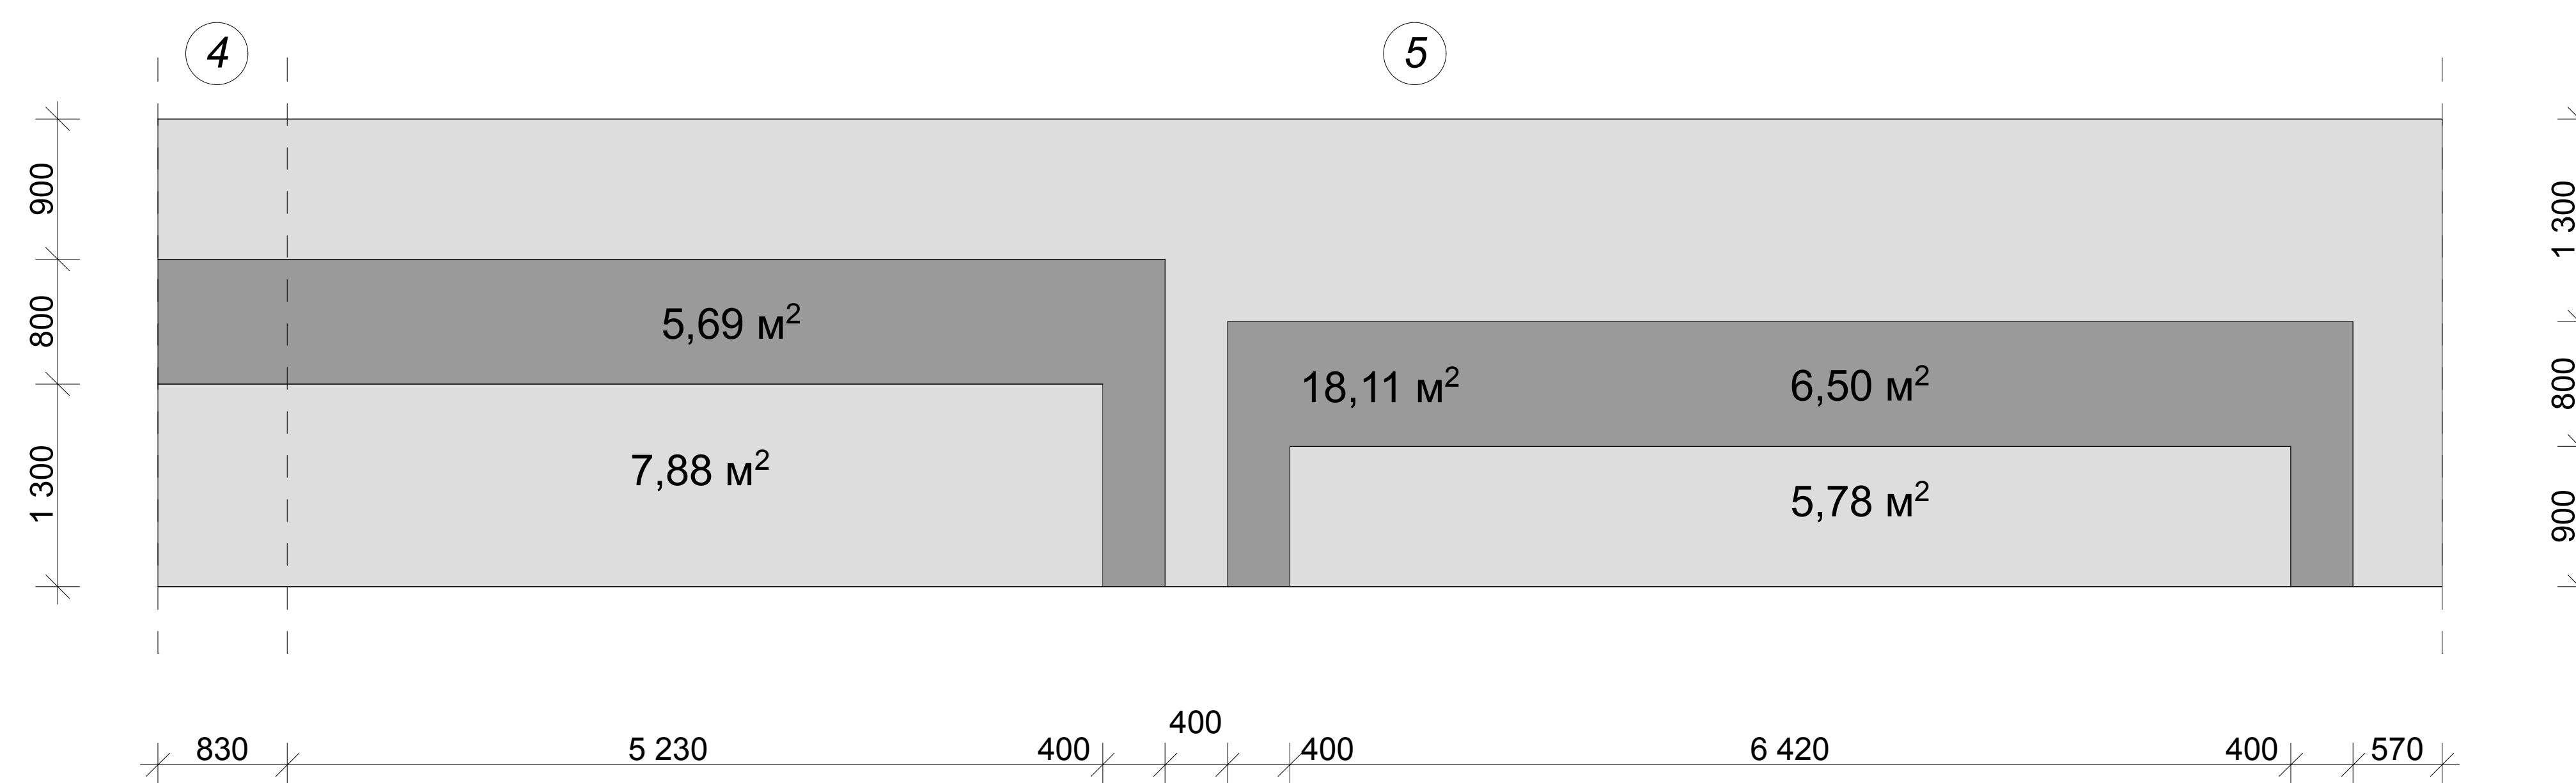
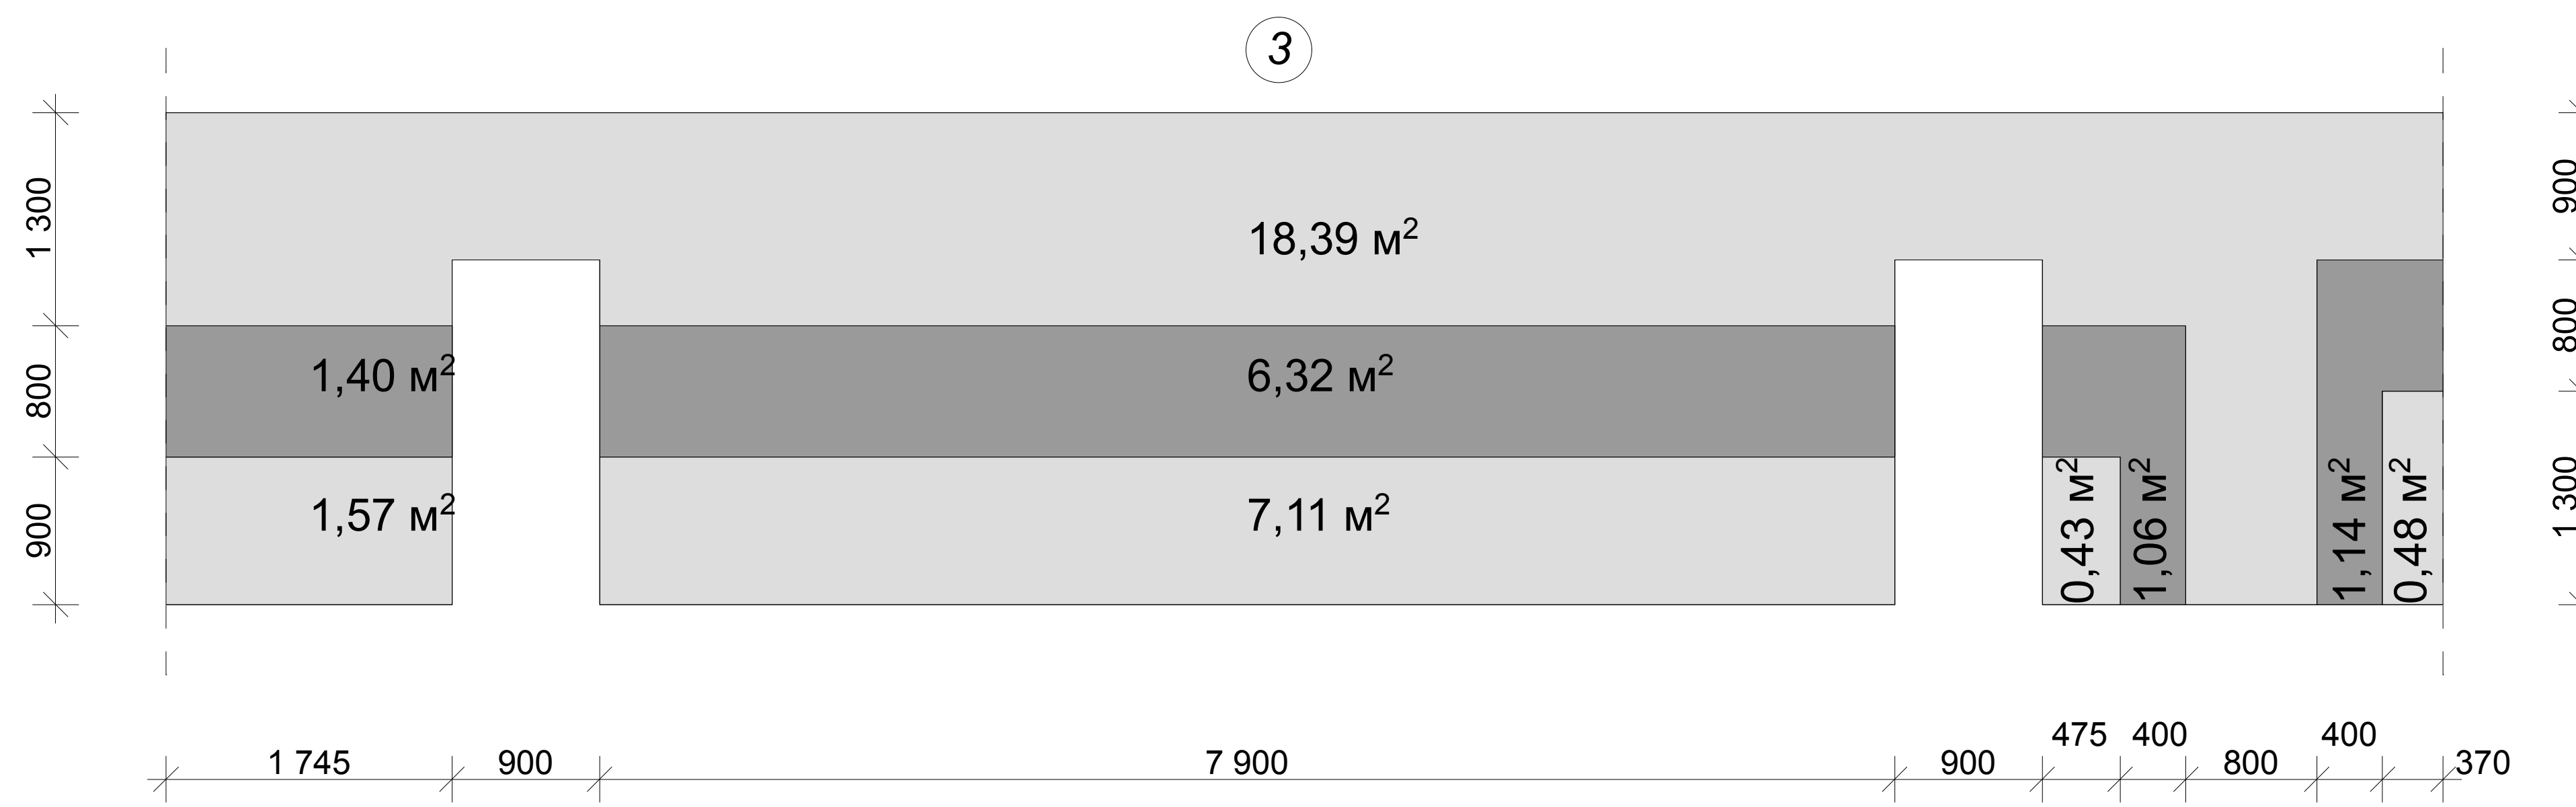


Развёртка стен по покраске торгового зала.
М 1:50

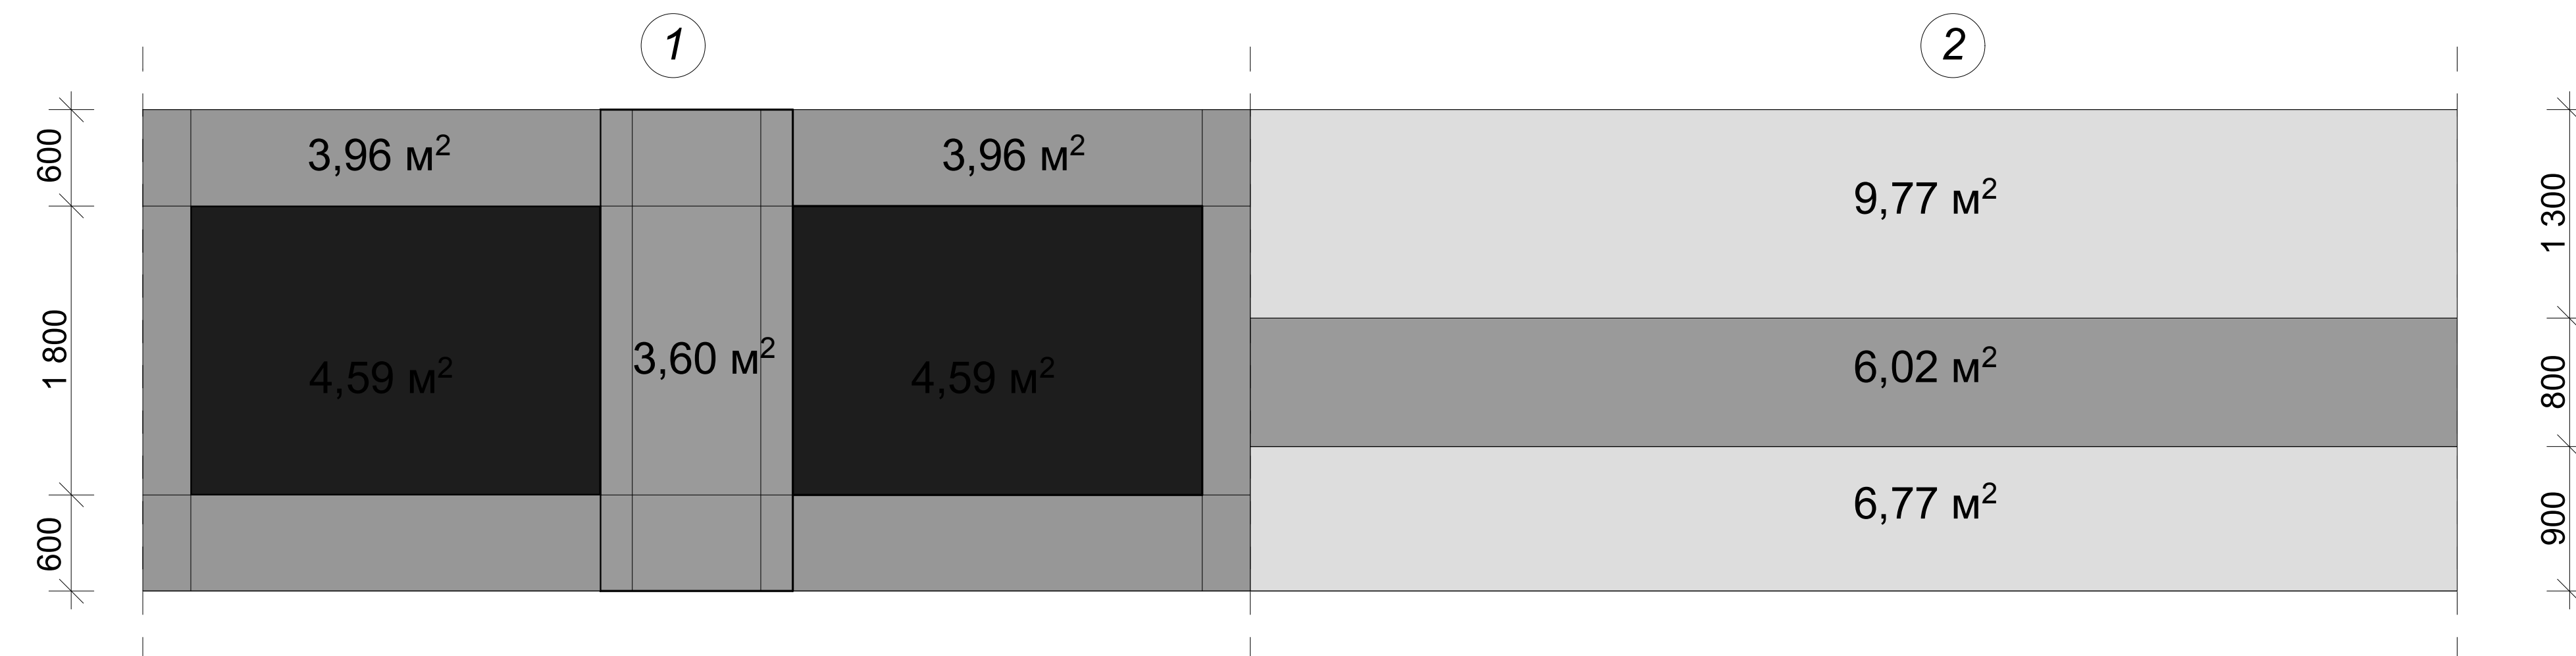

Имя, № подл.	Полость и дата	Взвешен или №
--------------	----------------	---------------

Дизайн-проект торгового комплекса "Энергия"		
Выполнил	Прозоров М.Г.	
Развёртка стен по покраске торгового зала. М 1:50		
Заказчик		
Стадия	Лист	Листов
ДП	6.1	
г.Новороссийск 2008		