


СОГЛАСОВАНО:		Взам. инв. №	Подпись и дата	Инв. № подл.

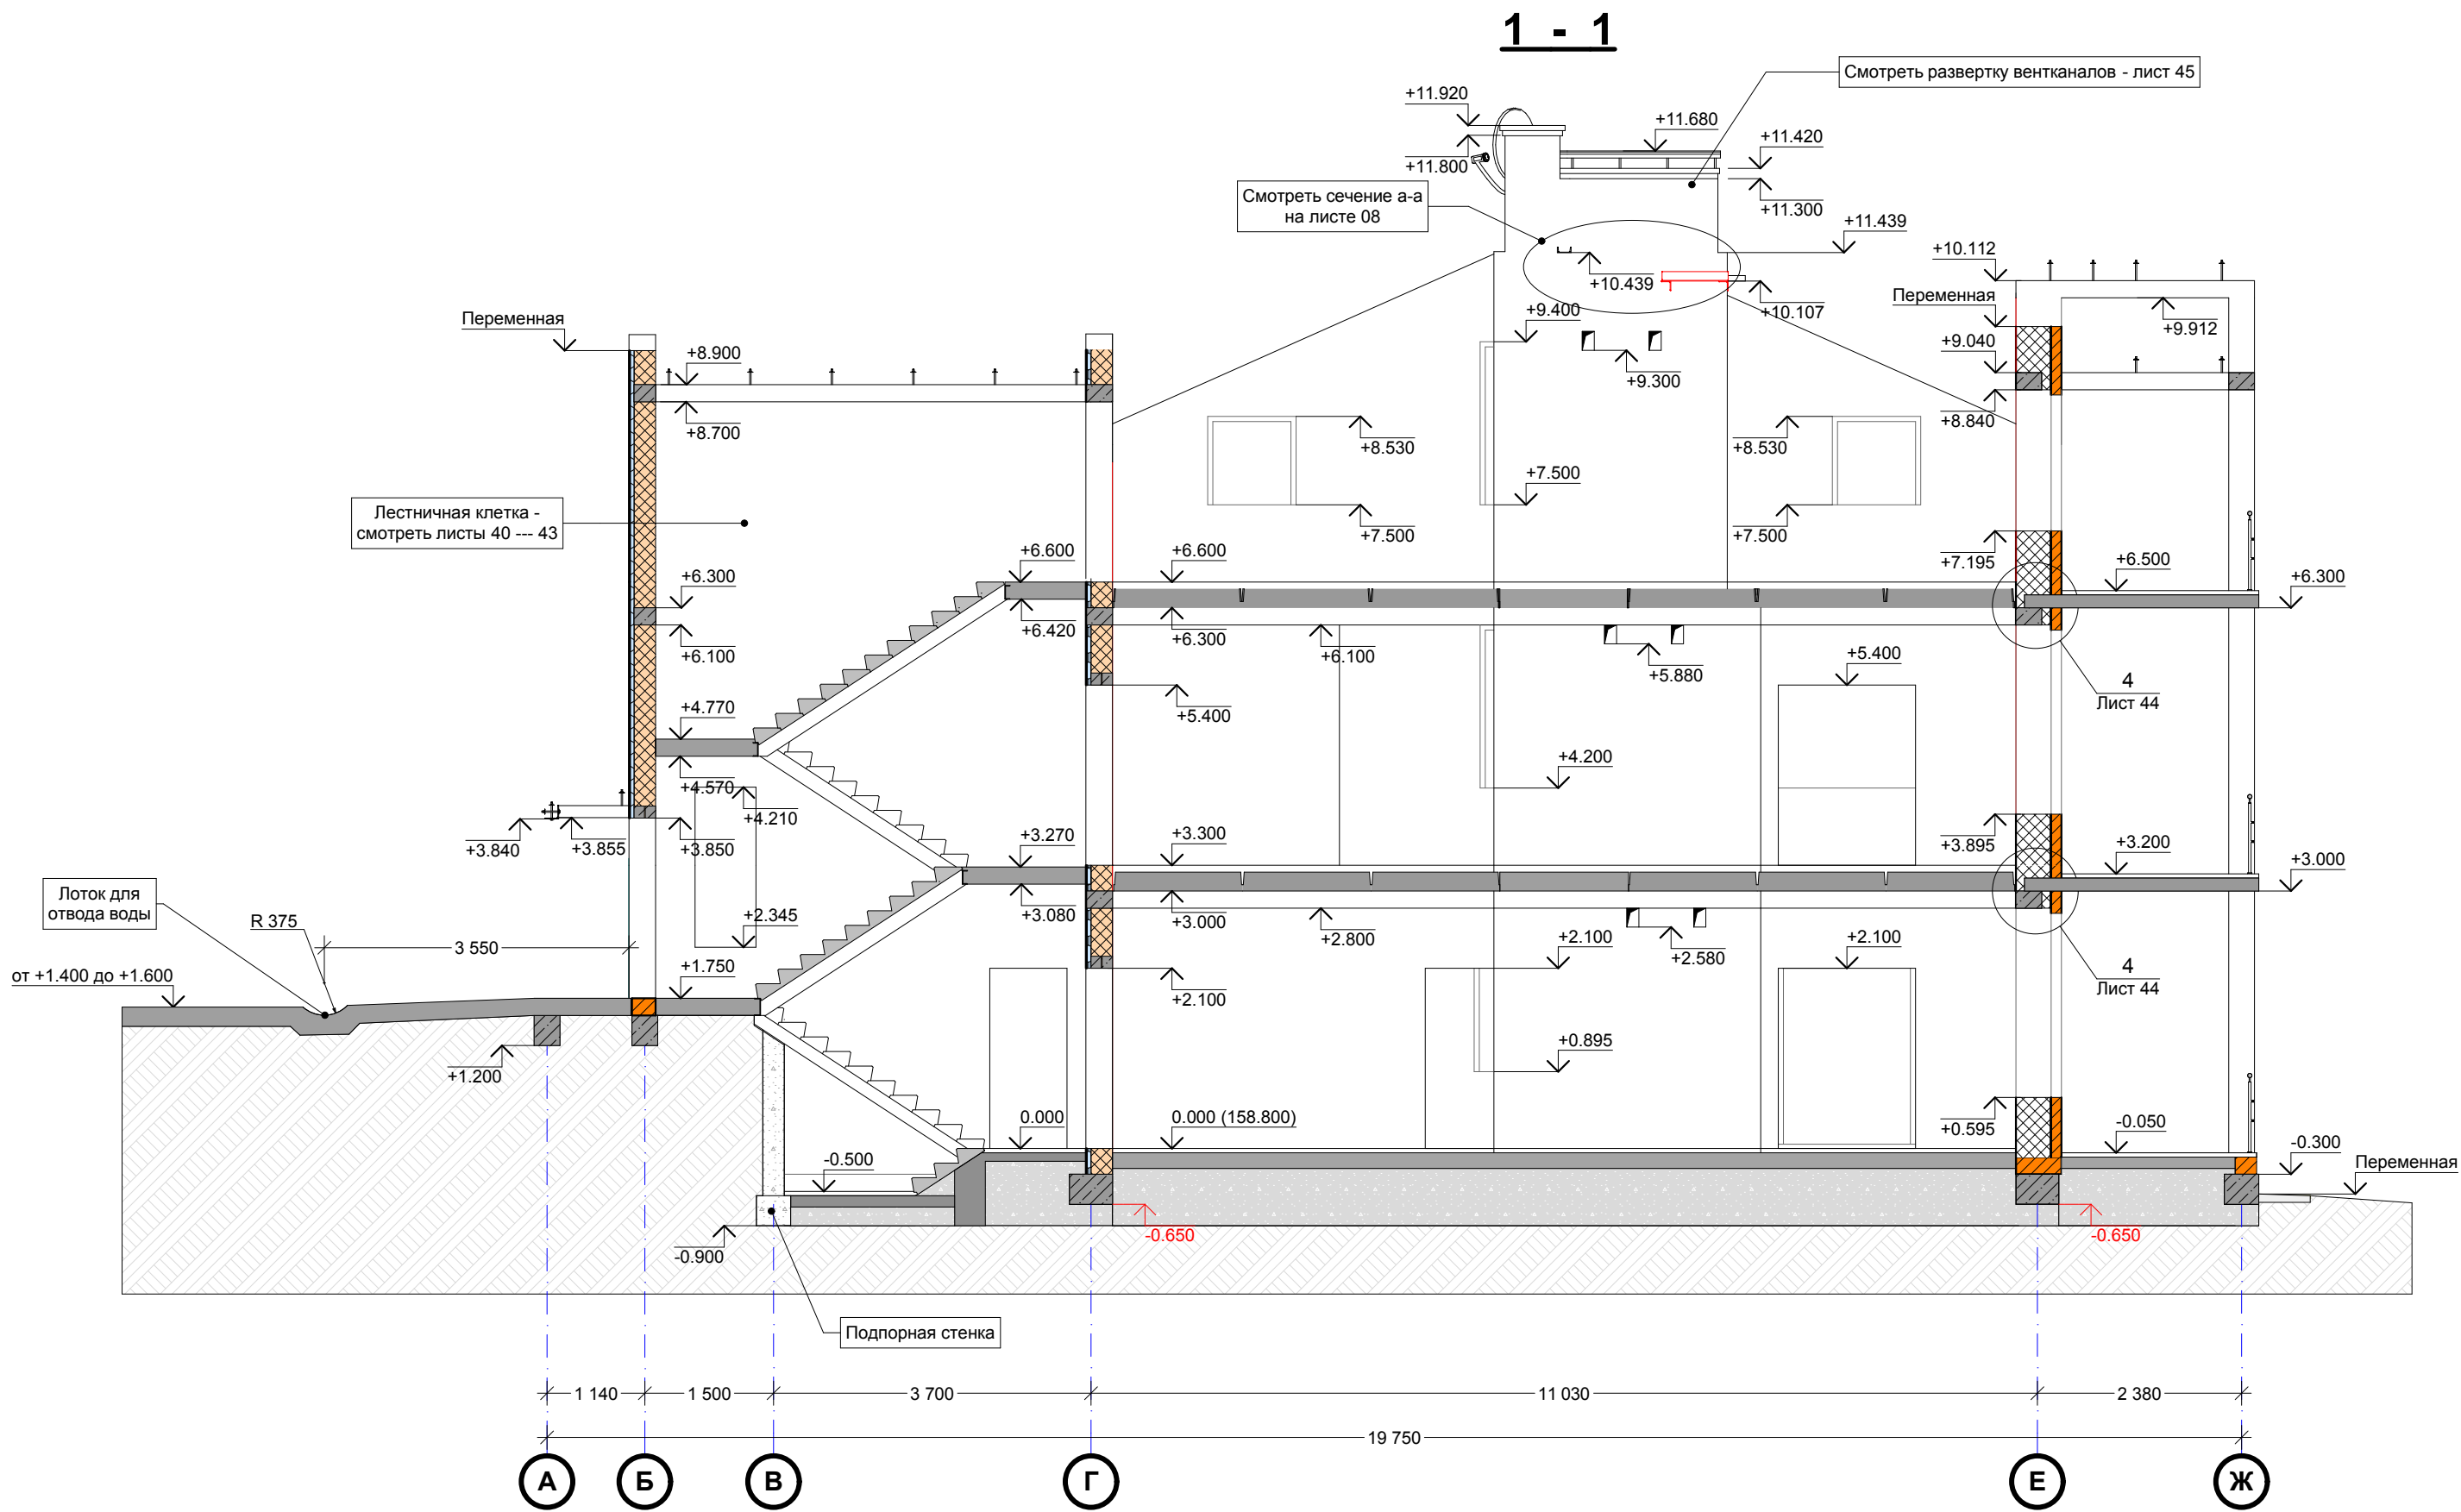

				2-х этажный жилой дом, кадастровый №50:60:0020101:135, НП "Индивидуальный строитель", участок 2 по ул. Спас-Тишиловская, микрорайон "АБ" в городе Пущино, Московской области	Лист
Разработал	Хоруженко			Разрез 1-1 по кладочным планам	46