


План потолков.
М 1:50

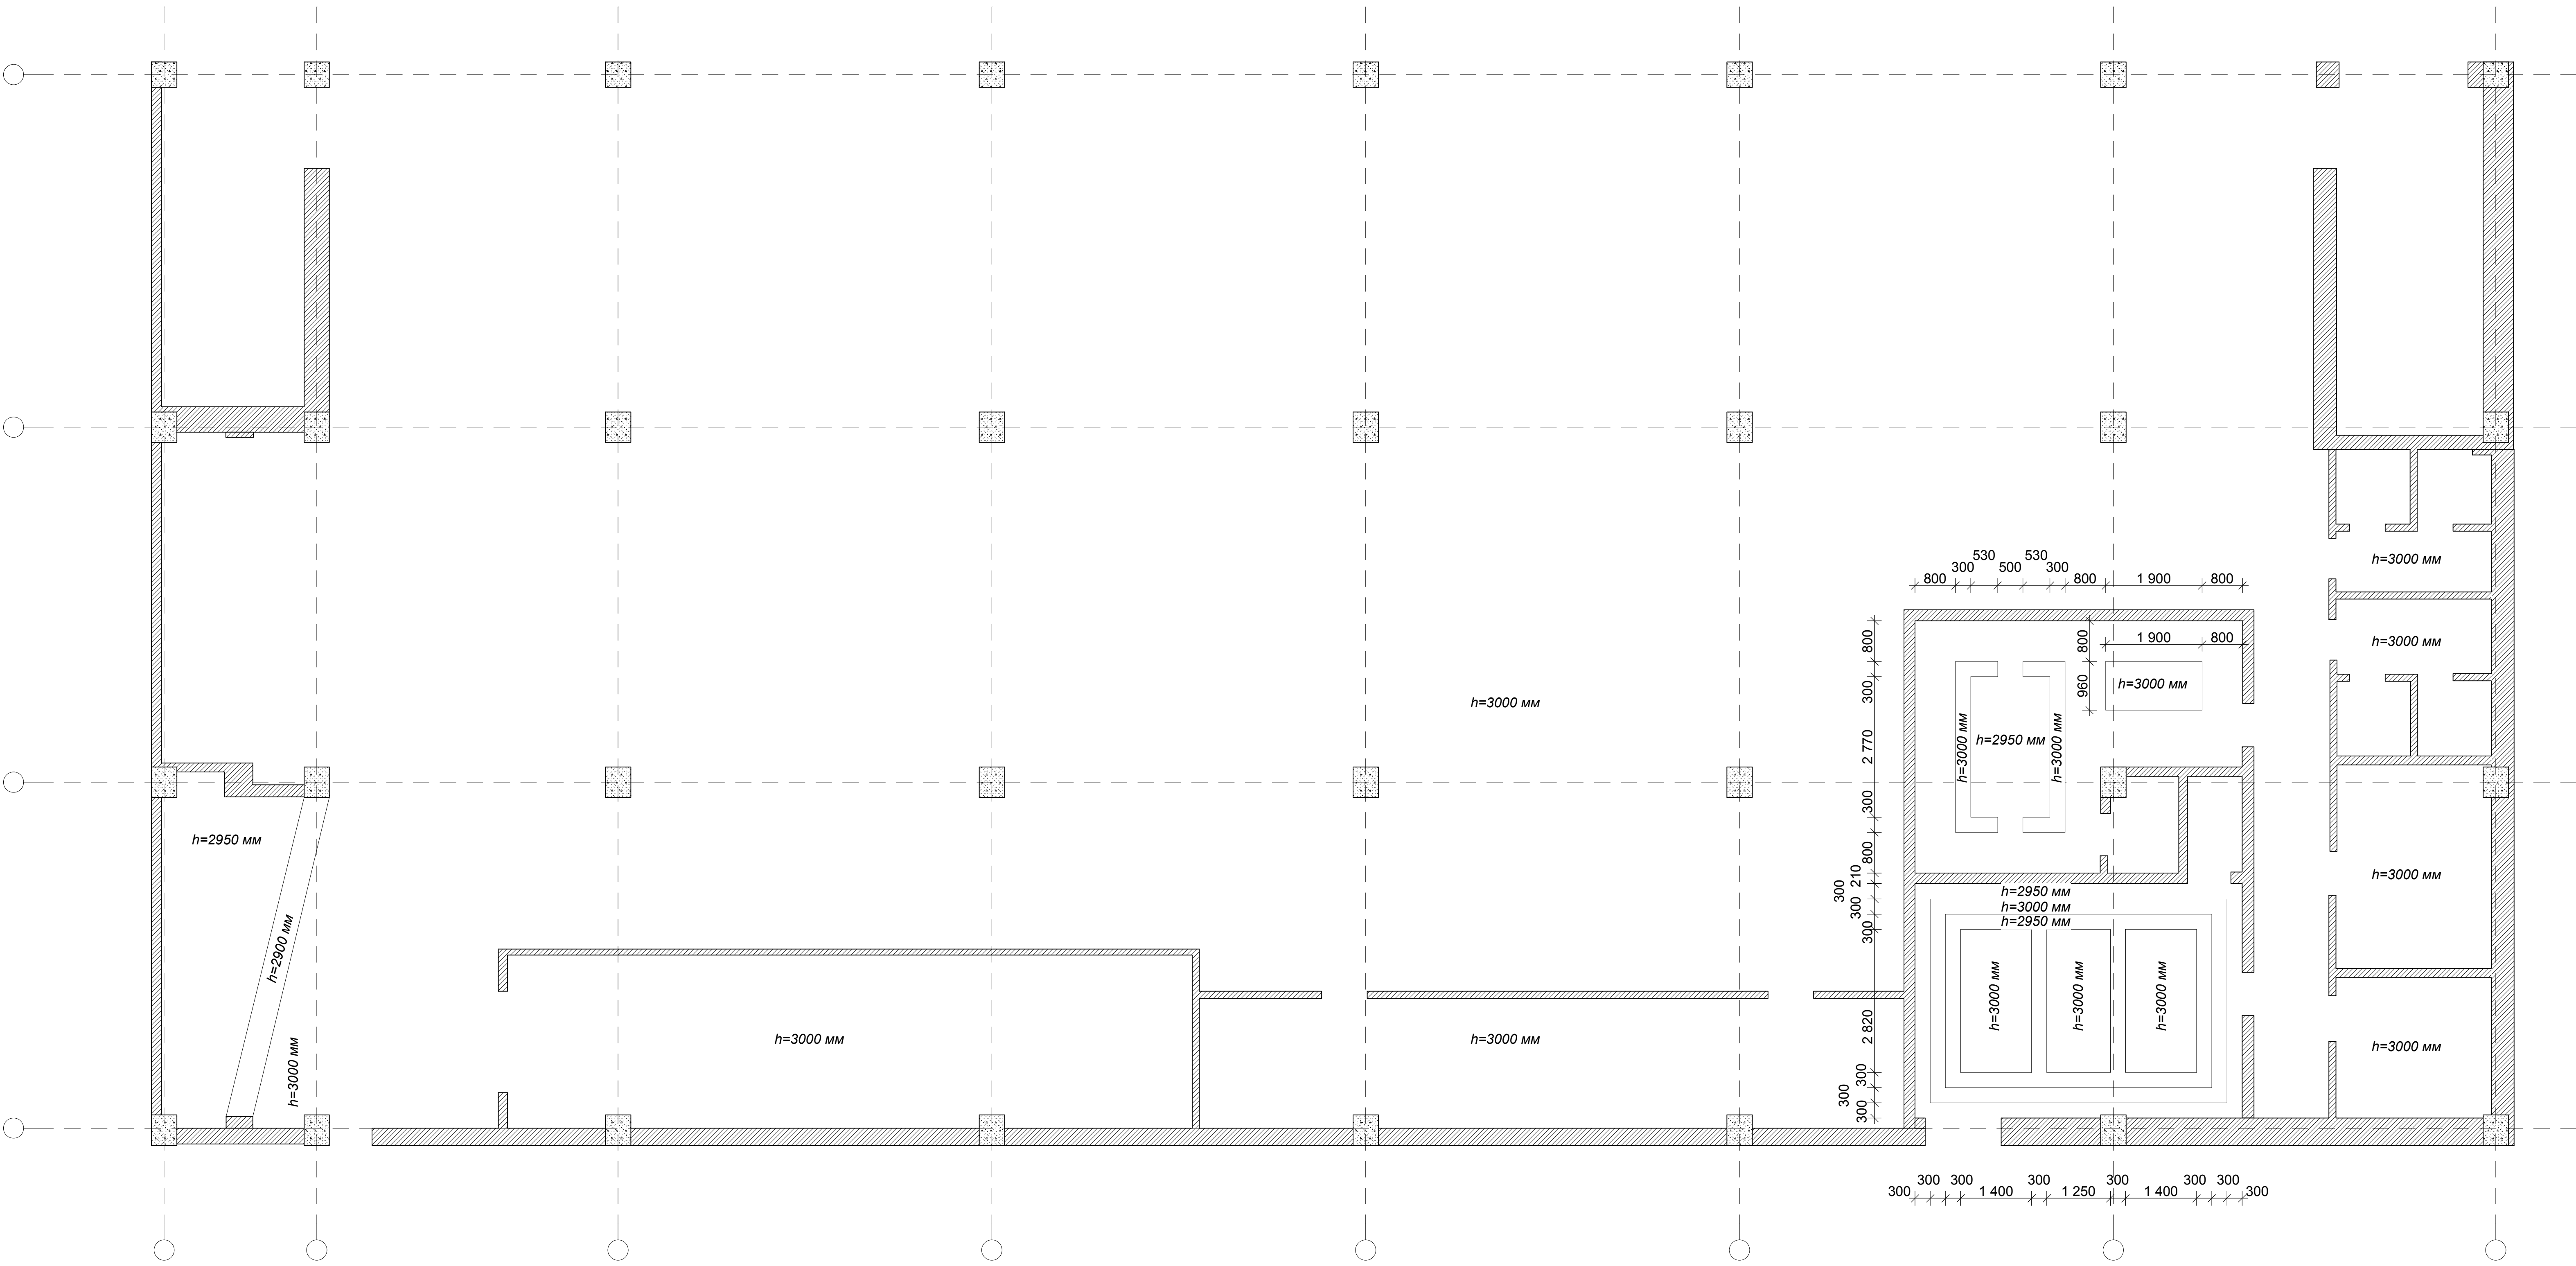

Дизайн-проект торгового комплекса "Энергия"			
Выполнен	Проектировщик	Сметчик	Деталь
	М.С.		
План потолков		ДП	7
М 1:50		в Инженерный	
		2008	