


# ПЛАН ПОТОЛКОВ

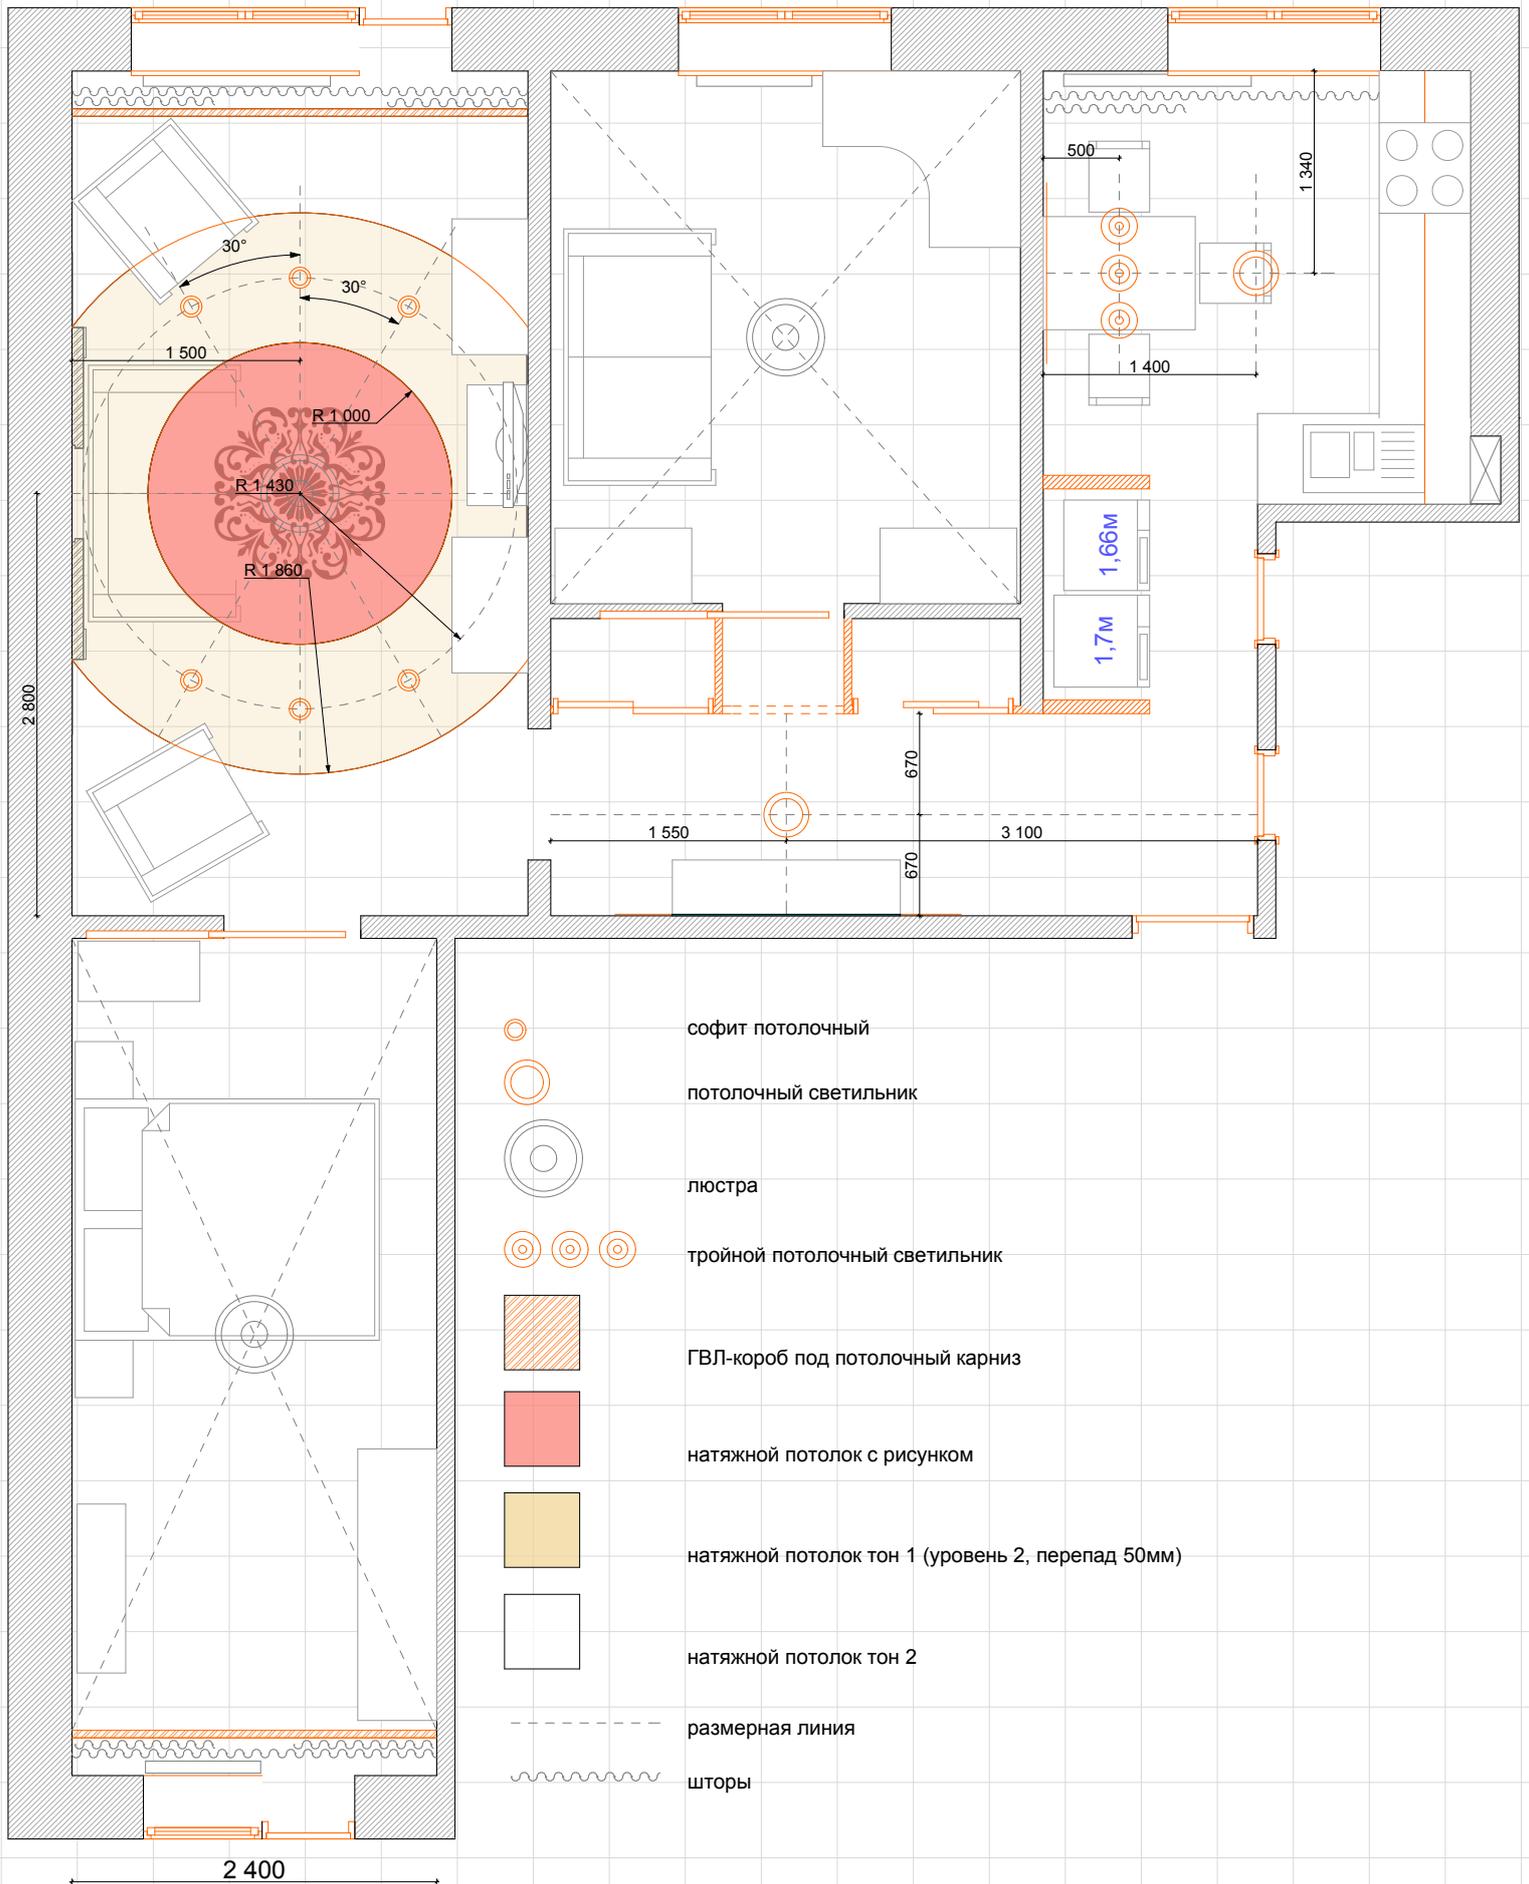

-  софит потолочный
-  потолочный светильник
-  люстра
-  тройной потолочный светильник
-  ГВЛ-короб под потолочный карниз
-  натяжной потолок с рисунком
-  натяжной потолок тон 1 (уровень 2, перепад 50мм)
-  натяжной потолок тон 2
-  размерная линия
-  шторы