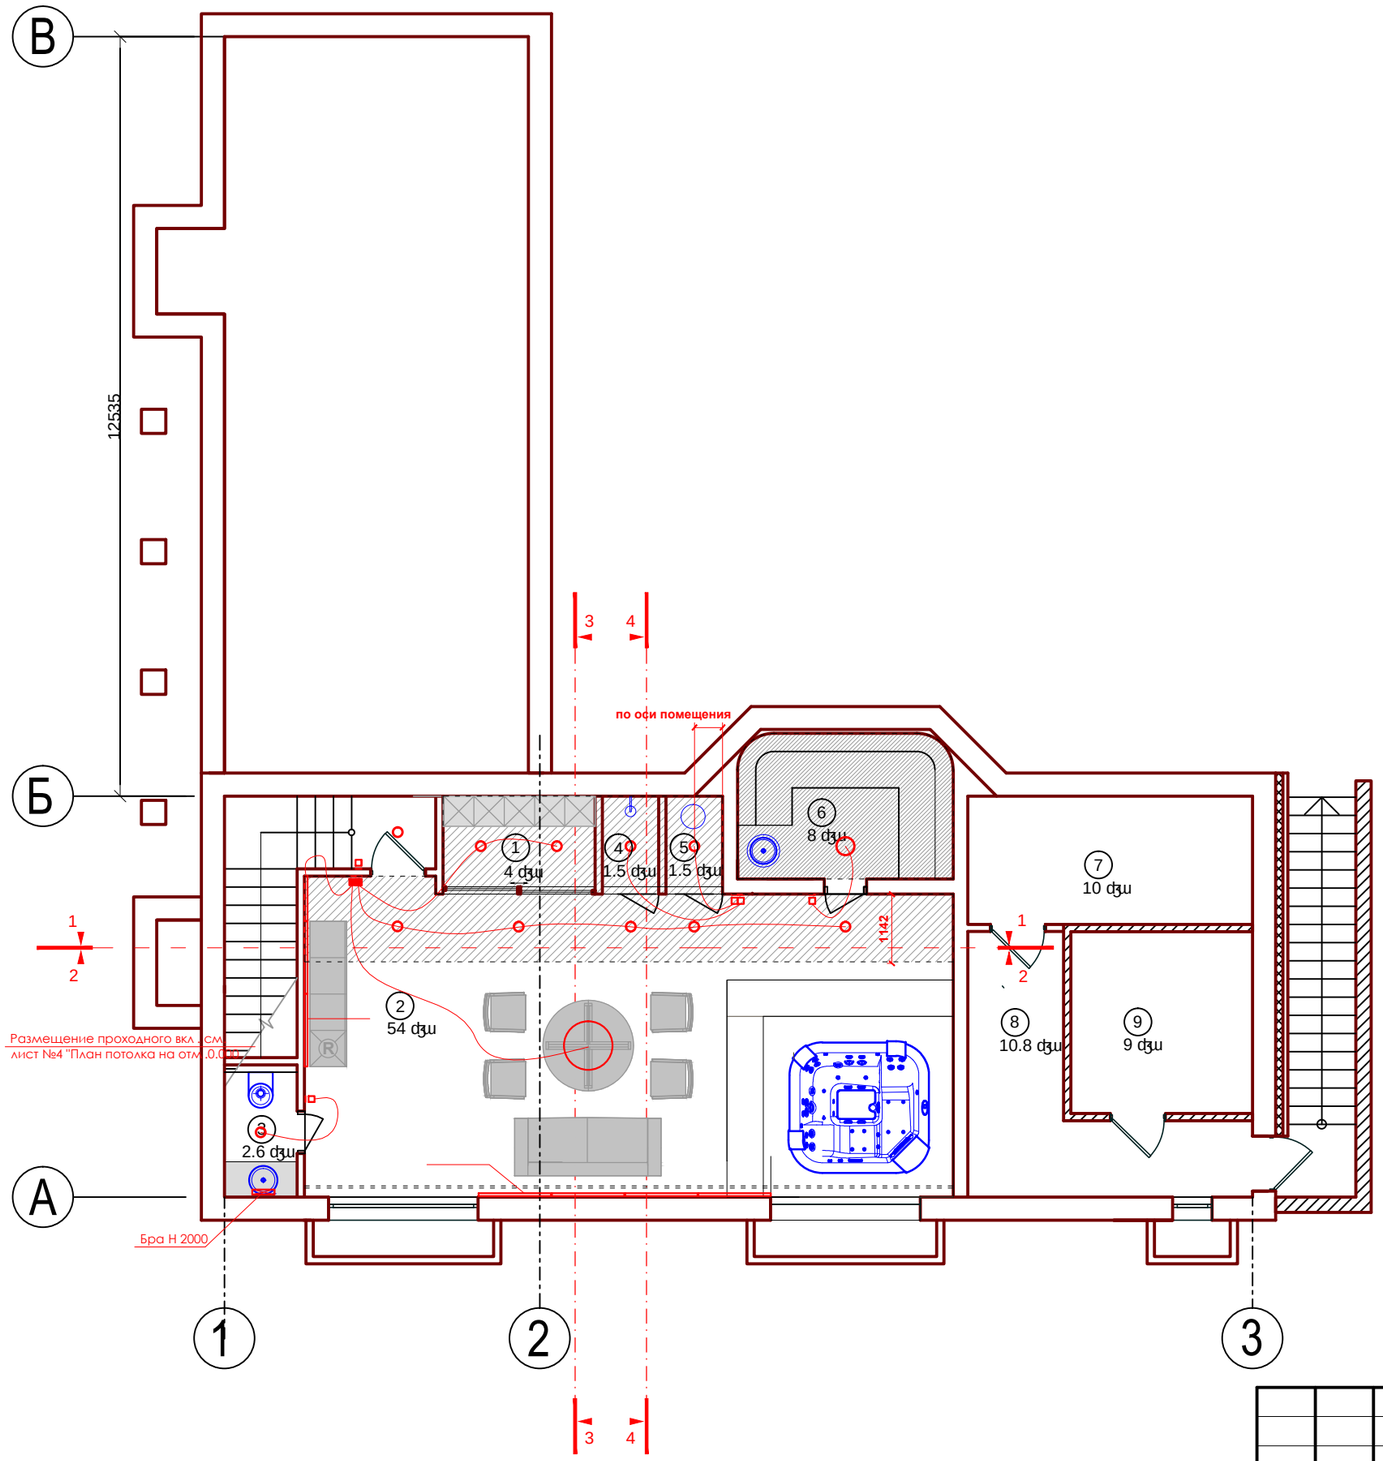

Экспликация помещений

№	Наименования	S m2
1	Гардероб	4
2	Комната отдыха	54
3	Сан-узел	2.6
4	Душевая	1.5
5	Помещение для обливания	1.5
6	Сауна	8
7	Технические помещения	10
8	Технические помещения	10.8
9	Технические помещения	9

Условные обозначения

- Выключатель
- Выключатель двойной
- Светильник встроенный с возможностью поворота
- Светильник накладной
- Светильник запотолочный люминисцентный
- Опуск потолка для предпологанмой вентиляции -300
- Опуск потолка в зоне хамама -600 (уточнить по т.з. от изготовителя)

Примечания

1. Выключатель находится на отм 900 от у.ч.п. и на растоянии 200 от ближайшего проема (угла), кроме тех,что привязаны на плане.
2. Помещение 6 "хамам" дополнительно см. лист #17
3. В помещение 4,5,6 применять фурнитуру для помещений с повышеной влажностью
4. Светильник без пути к выключателю ,является аварийным светом и включается со щитка