


1 ЭТАЖ

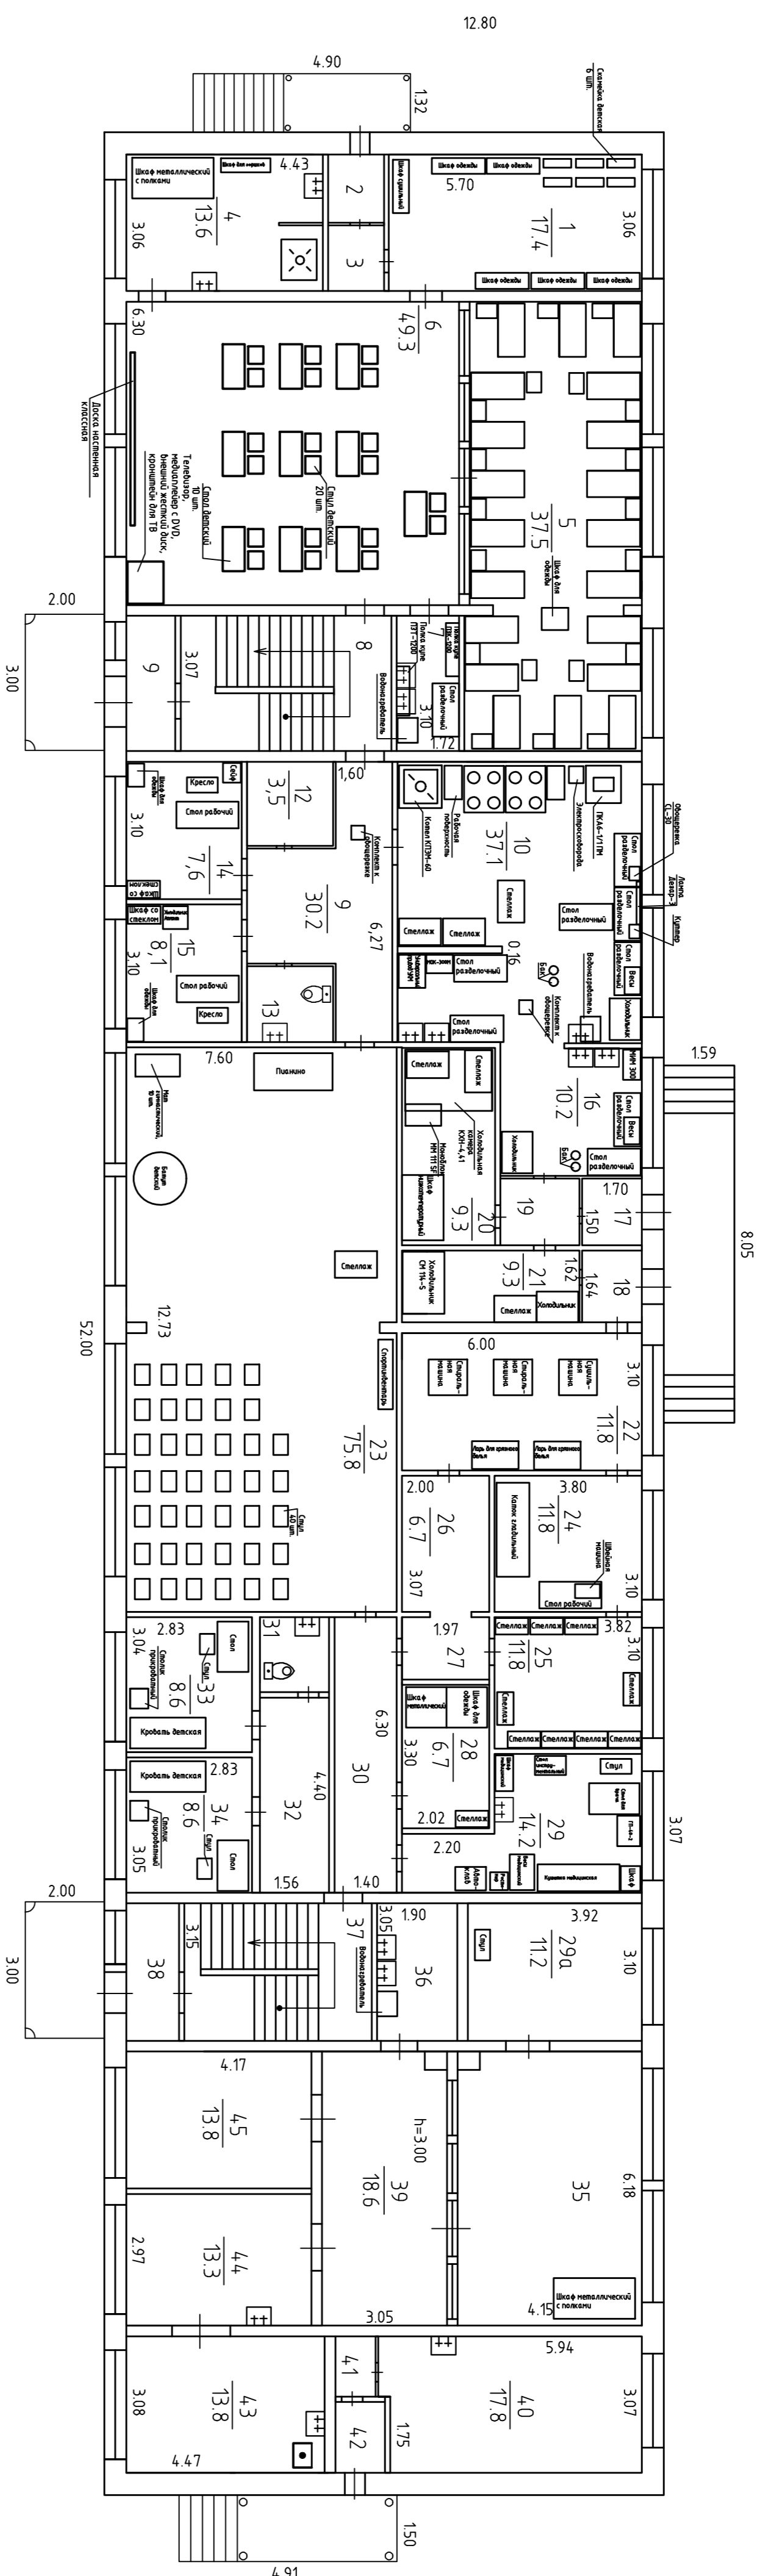






2 ЭТАЖ

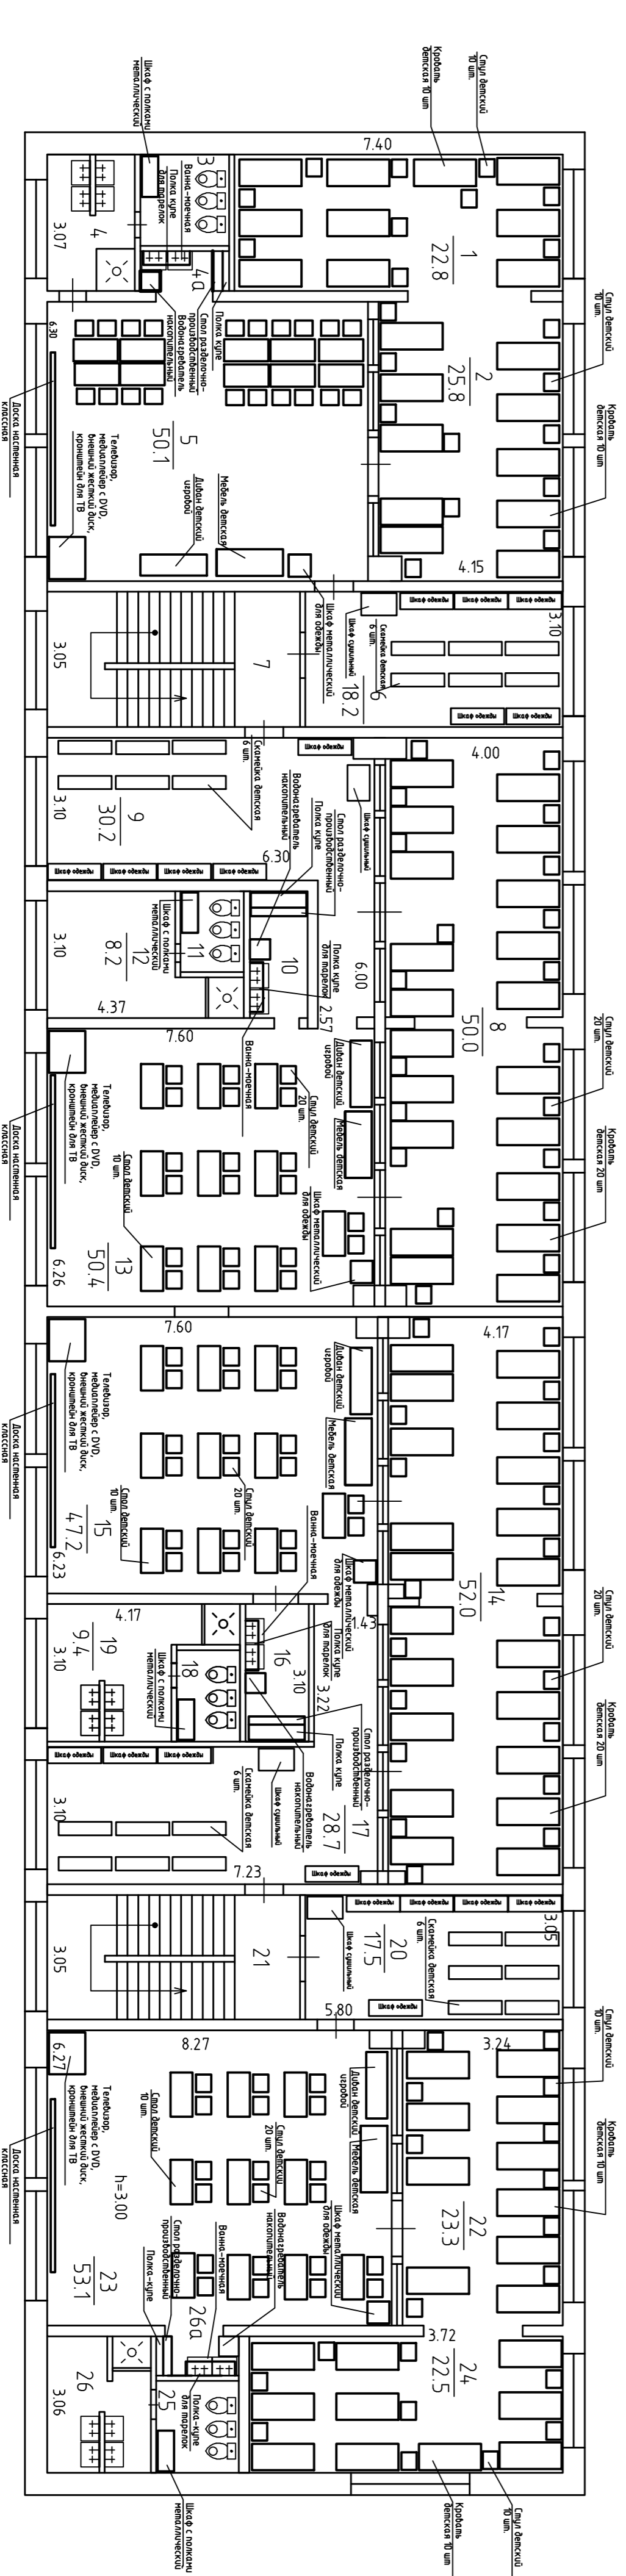


